

MESTO ŽILINA
Stavebný úrad

Námestie obetí komunizmu č. 1, 011 31 Žilina

Č.s.: 3323/2020-156634/2020-SU-KU

Žilina: 30.06.2020

OZNÁMENIE**O OBOZNÁMENÍ S PODKLADMI ROZHODNUTIA**

Slovak Telekom, a.s., IČO 35763469, Bajkalská 28, 817 62 Bratislava,
ktorého zastupuje elkatel s.r.o., Ing. Erich Linkesch, IČO 52114716, Račianska 96, 831
02 Bratislava

(ďalej len "navrhovateľ") podal dňa 13.01.2020 a dňa 01.04.2020 doplnil návrh na vydanie územného rozhodnutia o umiestnení stavby:

"INS FTTH ZA Žilina FTTH9"
Žilina

(ďalej len "stavba") – líniová stavba. Dotknuté ulice v k.ú. Žilina: Bajzova, Juraja Papánka, Antona Petrovského, Poľná, Gabriela Povalu, Jána Kovalíka, Nešporova, Alexandra Rudnaya, Kraskova, Hečkova, Čulenova, Mila Urbana, Vendelína Javorku, Majochova, Benjamína Martinského, Andreja Lemeša, Stavbárska, Festivalová, Tajovského, Juraja Sklenára, Kvetná, Bezručova, Ladiverova .

Mesto Žilina - Stavebný úrad, (ďalej len "stavebný úrad") ako stavebný úrad príslušný podľa § 117 ods. 1 zákona č. 50/1976 Zb. o územnom plánovaní a stavebnom poriadku (stavebný zákon) v znení neskorších predpisov (ďalej len "stavebný zákon") a zákona č. 416/2001 Z.z. o prechode niektorých pôsobností z orgánov štátnej správy na obce a vyššie územné celky oznámil listom č. 3323/2020-30951/2020-SU-KU zo dňa 03.04.2020 začatie územného konania.

Navrhovateľ Slovak Telekom, a.s., IČO 35763469, Bajkalská 28, 817 62 Bratislava, ktorého zastupuje elkatel s.r.o., Ing. Erich Linkesch, IČO 52114716, Račianska 96, 831 02 Bratislava, prepracoval projektovú dokumentáciu - situáciu líniovej stavby nasledovne:

- líniová stavba nebude zasahovať na pozemky register „C“ par. č. 5879/2 a 4534/7 k.ú. Žilina, vlastník EMINVEST s.r.o., Sasinkova 26, 010 01 Žilina,
- zmenou trasy budú dotknuté aj pozemky v k.ú. Žilina, ktoré v pôvodnom trasovaní neboli a to :
 - a) pozemok register „C“ par.č. 4534/14 k.ú. Žilina, vlastník EMINVEST s.r.o., Sasinkova 26, 010 01 Žilina,
 - b) pozemok register „C“ par.č. 5879/5, 5879/7, 5879/6 a 4534/13 k.ú. Žilina, vlastník Mesto Žilina, Námestie obetí komunizmu1, 01131 Žilina.

Stavebník doplnil k novému návrhu dňa 29.05.2020 a 29.06.2020:

1. situáciu v 2 vyhotoveniach - so zakreslením novej zemnej trasy rozšírenia verejnej telekomunikačnej siete (VEKS) pre telekomunikačného operátora – spoločnosť Slovak Telekom, a.s. na podklade aktuálnej katastrálnej mapy,

2. sprievodnú správu, súhrnnú technickú správu a zoznam dotknutých parciel v dvoch vyhotoveniach.

Na základe tohto doplnenia stavebný úrad pokračuje v konaní podľa § 36 stavebného zákona a v súlade s ustanovením § 33 ods. 2 zákona č. 71/1967 Zb. o správnom konaní (správny poriadok) dáva účastníkom konania možnosť, aby v záujme ochrany svojich práv a právom chránených záujmov pred vydaním rozhodnutia vo veci si uplatnili právo nahliadnuť do doplneného podkladu a právo vyjadriť sa k nemu, alebo navrhnúť jeho doplnenie v lehote do

5 dní od doručenia tohto oznámenia,

na neskôr podané námietky sa nebude prihliadať.

Ak niektorý z orgánov potrebuje na riadne posúdenie návrhu dlhší čas, stavebný úrad na jeho žiadosť určenú lehotu pred jej uplynutím primerane predĺži. Ak dotknutý orgán, ktorý bol vyrozumený o pokračovaní územného konania, neoznámí v určenej alebo predĺženej lehote svoje stanovisko k navrhovanej stavbe, má sa za to, že so stavbou z hľadiska ním sledovaných záujmov súhlasí.


Účastníci konania môžu nahliadnuť do podkladov rozhodnutia (Mestský úrad Žilina, Námestie obetí komunizmu č.1, 011 31 Žilina, úradné dni Po a St 8:00 - 14:00, blok B, 2. poschodie, č. dv. 228).

Ak si niektorý z účastníkov konania zvolí svojho zástupcu, tento musí predložiť písomnú plnú moc s podpisom toho účastníka konania, ktorý sa dal zastupovať.

V zmysle § 3 ods. 2 správneho poriadku pri nahliadnutí do podkladov, alebo na požiadanie, stavebný úrad účastníkom konania, zúčastneným osobám, ktorých sa konanie týka, poskytne pomoc a poučenie, aby pre neznalosť právnych predpisov neutrpeli v konaní ujmu.

V zmysle § 42 ods. 5 stavebného zákona v odvolacom konaní sa neprihliada na námietky a pripomienky, ktoré neboli uplatnené v prvostupňovom konaní v určenej lehote, hoci uplatnené mohli byť.

Mesto Žilina
Stavebný úrad


JUDr. Roman Dolejší, LL.M.
vedúci stavebného úradu

Tento dokument sa v zmysle § 36 ods. 4 stavebného zákona doručuje účastníkom konania verejnou vyhláškou a v zmysle § 26 ods.2 zákona č.71/1967 Zb. o správnom konaní (správny poriadok), v znení neskorších predpisov, sa vyvesí sa na dobu 15 dní na úradnej tabuli mesta Žilina a internetovej stránke správneho orgánu (www.zilina.sk). Posledný deň tejto lehoty je dňom doručenia.

Vyvesené dňa:

Zvesené dňa:

ZVEREJNENE NA URADNEJ TABULI
MESTA ŽILINA A INTERNETOVEJ
STRÁNKE MESTA ŽILINA

Vyvesené od: 03 -07- 2020

Vyvesené do: 20 -07- 2020

Dátum zvesenia:

Počet zverejnených strán: 4. strana

Podpis zodpovednej osoby:

-1-

Pečiatka a podpis orgánu, ktorý potvrdzuje vyvesenie a zvesenie oznámenia na úradnej tabuli a internetovej stránke.

Doručí sa:

Účastníci

1. účastníkom konania o umiestnení líniovej stavby sa v zmysle § 36 ods.4 stavebného zákona – doručuje **verejnou vyhláškou**


Na vedomie

2. elkatel s.r.o., Račianska 96, 831 02 Bratislava
3. Slovak Telekom, a.s., Bajkalská 28, 817 62 Bratislava
4. EMINVEST s.r.o., Sasinkova 26, 010 01 Žilina
5. SAVURA SLOVAKIA,a.s., Alexandra Rudnaya 21, 010 01 Žilina
6. SR-Slovenský Pozemkový Fond, Búdkova 36, 817 15 Bratislava
7. Mesto Žilina, primátor
8. Mesto Žilina, Odbor právny, majetkový a VO
9. Katarína Kočvarová, Podhorie 141, 013 18 Podhorie
10. OÚ Žilina, Odbor cestnej dopravy a poz. kom., Vysokoškolákov 8556/33B, 010 08 Žilina
11. OR PZ SR - ODI, Veľká Okružná 31, 010 75 Žilina
12. Žilinské komunikácie a.s., Vysokoškolákov súp. č. 2, 010 08 Žilina
13. Mesto Žilina, Stavebný úrad, referát špeciálneho stavebného úradu - doprava
14. Správa ciest Žilinského samosprávneho kraja, M. Rázusa súp. č. 104, 010 01 Žilina
15. Žilinský samosprávny kraj, Odbor dopravy a územného plánovania, Komenského súp. č. 48, 011 09 Žilina
16. Mesto Žilina, Odbor riadenia projektov a investícií, ref. prípravy
17. Mesto Žilina, Stavebný úrad, referát architektúry a územného plánu
18. Mesto Žilina, Stavebný úrad, referát špeciálneho stavebného úradu - životné prostredie
19. OÚ Žilina, Odbor starostlivosti o ŽP - št.správa v odpad. hospodárstve, Vysokoškolákov 8556/33B, 010 08 Žilina
20. OÚ Žilina, Odbor starostlivosti o ŽP, št. vodná správa, Vysokoškolákov 8556/33B, 010 08 Žilina
21. OÚ Žilina, Odbor lesný a pozemkový, Vysokoškolákov 8556/33B, 010 08 Žilina
22. OÚ Žilina, Odbor starostlivosti o ŽP - št. správa ochrany prírody a krajiny, Vysokoškolákov 8556/33B, 010 08 Žilina
23. OÚ Žilina, Odbor krízového riadenia, Vysokoškolákov 8556/33B, 010 08 Žilina
24. Ministerstvo obrany Slovenskej republiky, Agentúra správy majetku, Detašované pracovisko Stred, ČSA 7, 974 01 Banská Bystrica

25. OR HaZZ, Nám. požiarnikov 1, 010 01 Žilina
26. KPÚ Žilina, Mariánske námestie č.19, 010 01 Žilina
27. Žilinský samosprávny kraj, Komenského 48, 011 09 Žilina
28. Ministerstvo vnútra SR, Sekcia informatiky, telekomunikácií a bezpečnosti MV SR, Odbor telekomunikácií, Pribinova 2, 812 72 Bratislava
29. Stredoslovenská distribučná a.s., Pri Rajčianke súp. č. 2927/8, 010 47 Žilina
30. Žilinská teplárenská, a.s., Košická súp. č. 11, 011 87 Žilina
31. SPP-distribúcia, a.s., Mlynské nivy 44/b, 825 11 Bratislava 26
32. SEVAK a.s., Bôrická cesta súp. č. 1960, 010 57 Žilina
33. OTNS, a.s., Vajnorská 137, 831 04 Bratislava
34. Túrck Telekom International SK, s. r. o., V Záhradách 8/A, 811 02 Bratislava
35. Dial Telecom, a.s. - organizačná zložka, Pražská 11, 811 01 Bratislava - mestská časť Staré mesto
36. UPC Broadband Slovakia s.r.o., Ševčenkova 36, 851 01 Bratislava
37. Michlovsky, s.r.o., Letná súp. č. 796/69, 921 01 Piešťany
38. Energotel a.s., prevádzka Žilina, Jána Milca 44, 010 01 Žilina
39. eustream a.s., Votrubova 11/a súp. č. 11, 821 09 Bratislava
40. O2 Slovakia, s.r.o., Einsteinova súp. č. 24, 851 01 Bratislava
41. SiTEL s.r.o. pracovisko Bratislava, Kopčianska 20/C, 851 01 Bratislava
42. VNET a.s., Nám. Hraničiarov 39, 851 03 Bratislava
43. Veolia Energia Slovensko, a. s., Einsteinova 25, 851 01 Bratislava
44. Žilinská univerzita v Žiline, Univerzitná 8215/1, 010 26 Žilina
45. MTK Slovensko, s.r.o., Námestie Slovenskej republiky 3, 014 01 Bytča
46. BILLA, spol. s r.o. Bajkalská 19/A, 821 02 Bratislava
47. 2x spis

INS FTTH ZA Žilina FTTH9

N.0
1:5000

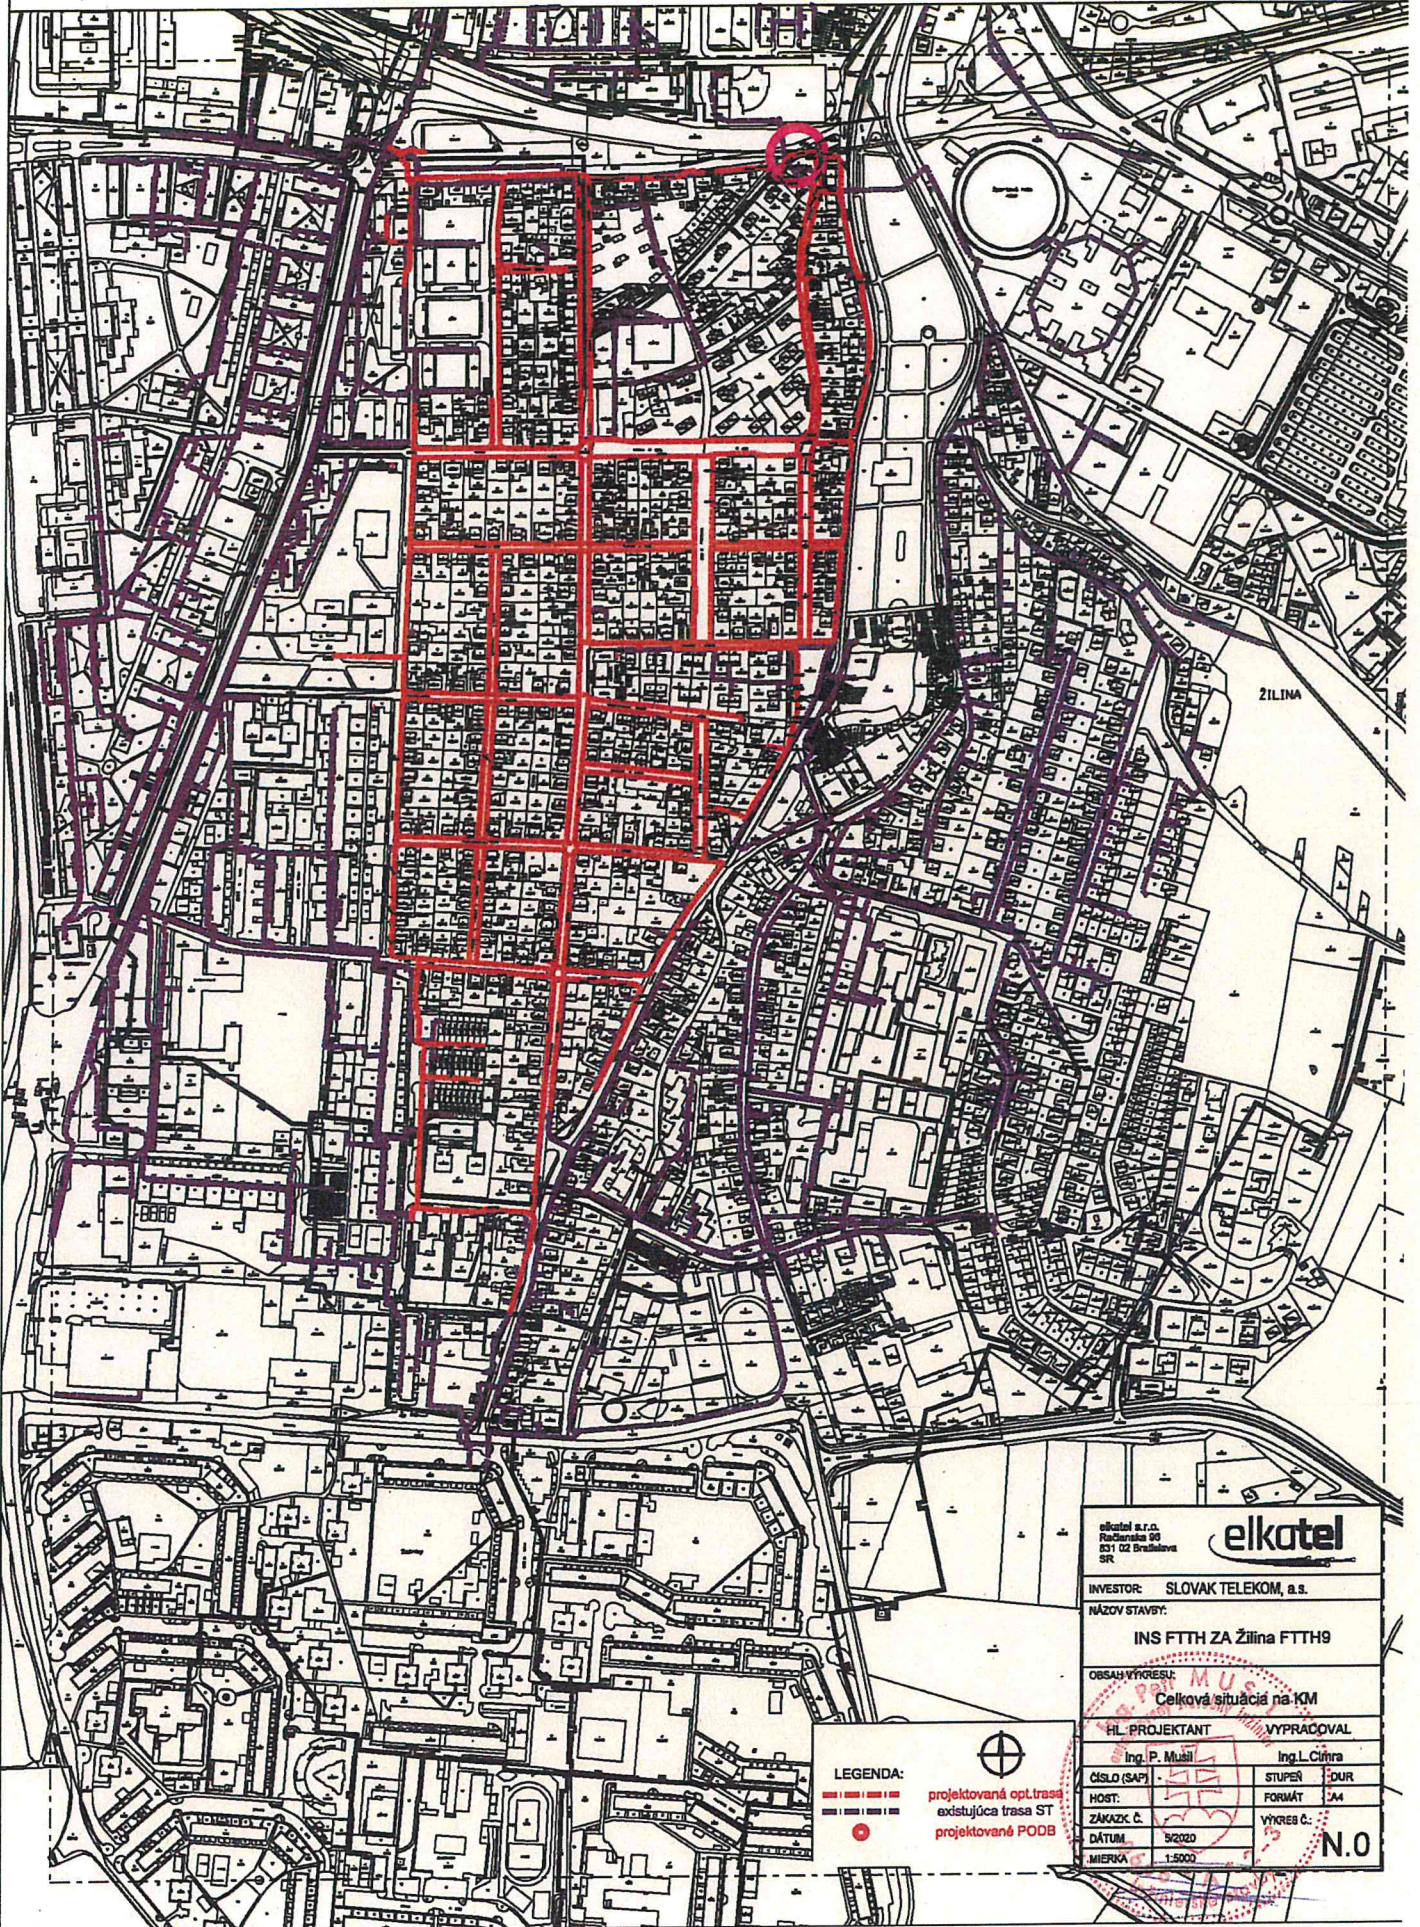

LEGENDA:

-  projektovaná opt. trasa
-  existujúca trasa ST
-  projektované POBB



elkatel s.r.o. Račovská 98 031 02 Bratislava SR			
INVESTOR:		SLOVAK TELEKOM, a.s.	
NÁZOV STAVBY:		INS FTTH ZA Žilina FTTH9	
OBSAH VÝKRESU:		Celková situácia na KM	
HL. PROJEKTANT:		VYPRACOVAL:	
Ing. P. Mušil		Ing. L. Činra	
ČÍSLO (SAP):	STUPEŇ:	DUR:	
HOST:	FORMÁT:	A4	
ZAKAZK. Č.:	VÝKRES Č.:	N.0	
DÁTUM:	8/2020		
MIERKA:	1:5000		