

MESTO ŽILINA**Stavebný úrad**

Námestie obetí komunizmu č. 1, 011 31 Žilina

Č.s.: 9798/2020-159445/2020-SU-PA

Žilina: 13.07.2020

OZNÁMENIE**O ZAČATÍ KONANIA O ODSTRÁNENÍ STAVBY**

Iveta Jurčíková, Gemerská 1776/5, 010 08 Žilina,
Róbert Bugr, Lubľanská 1678/3, 010 08 Žilina,
ktorých zastupuje Ing. Daniel Drábik, Trnavská 8, 010 08 Žilina

(ďalej len "žiadateľ") dňa 19.05.2020 podal a dňa 06.07.2020 doplnil žiadosť o povolenie odstránenia stavby:

"Záhradná chatka"**Žilina - Budatín, Záhradkárska osada Dubeň**

(ďalej len "stavba") so súp. č. 843, na pozemku register "C" parc. č. 814/117 v katastrálnom území Budatín. Uvedeným dňom bolo začaté konanie o odstránení stavby.

Popis stavby :

- Predmetom konania je odstránenie stavby záhradnej chatky so súp. č. 843 v Záhradkárskej osade Dubeň v Žiline - Budatíne. Stavba je podpivničená, má jedno nadzemné podlažie a neobytné podkrovie. Zastrešená je sedlovou strechou. Ku chatke je pristavená terasa, ktorá je tiež podpivničená. Záhradná chatka je pripojená na el. energiu zemnou NN prípojkou, ktorá vedie od PRIS vzdialenej cca 100m. Nie je pripojená na vodovod, ani odkanalizovaná. Dažďová voda je odvádzaná na terén.
- Stavba bude odstraňovaná postupným rozoberaním konštrukcií, bez použitia trhavín.
- Po uvoľnení bude predmetný pozemok využitý na výstavbu novej záhradnej chatky.

Mesto Žilina - Stavebný úrad, (ďalej len "stavebný úrad") ako stavebný úrad príslušný podľa § 117 ods. 1 zákona č. 50/1976 Zb. o územnom plánovaní a stavebnom poriadku (stavebný zákon) v znení neskorších predpisov (ďalej len "stavebný zákon") a zákona č. 416/2001 Z.z. o prechode niektorých pôsobností z orgánov štátnej správy na obce a vyššie územné celky, v súlade s ustanovením § 18 ods. 3 zákona č. 71/1967 Zb. o správnom konaní (správny poriadok) v znení neskorších predpisov upovedomuje o začatí konania o odstránení stavby podľa § 88 ods. 3 stavebného zákona.

Účastníci konania môžu svoje námietky a pripomienky podať do


7 dní odo dňa doručenia tohto oznámenia.

inak sa na ne nebude prihliadať. V rovnakej lehote oznámia svoje stanoviská dotknuté orgány. Účastníci konania môžu nahliadnuť do podkladov rozhodnutia (Mestský úrad Žilina, Námestie obetí komunizmu č.1, 011 31 Žilina, úradné dni Po a St 8:00 - 14:00, blok B, 2. poschodie, č. dv. 228).

Účastníci konania sa môžu pred vydaním rozhodnutia vyjadriť k jeho podkladom, prípadne navrhnúť ich doplnenie.

Ak si niektorý z účastníkov konania zvolí svojho zástupcu, tento musí predložiť písomnú plnú moc s overeným podpisom toho účastníka konania, ktorý sa dal zastupovať.

Mesto Žilina
Stavebný úrad
1

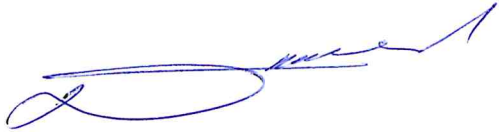
JUDr. Roman Dolejší, LL.M.
vedúci stavebného úradu

Tento dokument sa doručuje verejnou vyhláškou (z dôvodu veľkého počtu účastníkov konania) v zmysle § 26 ods. 2 zákona č. 71/1967 Zb. o správnom konaní (správny poriadok), v znení neskorších predpisov, a vyvesí sa na dobu 15 dní na úradnej tabuli a internetovej stránke správneho orgánu (obce, mesta). Posledný deň tejto lehoty je dňom doručenia.

Vyvesené dňa:

Zvesené dňa:

ZVEREJNENE NA URADNEJ TABULI
MESTA ŽILINA A INTERNETOVEJ
STRÁNKE MESTA ŽILINA

Vyvesené od: 15.07.2020

Vyvesené do: 30.07.2020

Dátum zvesenia:

Počet zverejnených strán: 2+si

Podpis zodpovednej osoby:

-1-

Pečiatka a podpis orgánu, ktorý potvrdzuje vyvesenie a zvesenie oznámenia na úradnej tabuli a internetovej stránke.

Doručí sa:

1. všetkým účastníkom konania - vlastníkom pozemkov C-KN parc. č. 814/117, 814/115, 814/401, 814/120, 814/400, 814/413 a 814/304 k.ú. Budatín (v Záhradkárskej osade Dubeň), ktorých práva a právom chránené záujmy môžu byť odstránením stavby priamo dotknuté - doručuje sa verejnou vyhláškou z dôvodu veľkého počtu účastníkov konania

Na vedomie

2. Ing. Daniel Drábik, Trnavská 8, 010 08 Žilina - splnomocnený zástupca

3. Róbert Bugr, Ľubľanská 1678/3, 010 08 Žilina

4. Iveta Jurčíková, Gemerská 1776/5, 010 08 Žilina

5. Ing. Viliam Wesserle, Obežná súp. č. 6, 010 08 Žilina - projektant

6. Ing. Miroslav Šutarík, Mikovíniho 1132/32, 010 15 Žilina - Závodie - stavebný dozor

7. Ing. Milan Dzurenda, Hlinská súp. č. 2588/26, Hliny, 010 01 Žilina

8. Alžbeta Dzurendová, Hlinská súp. č. 2588/26, Hliny, 010 01 Žilina

9. SEVAK, a.s., Bôrická cesta súp. č. 1960, 010 57 Žilina

10. Slovak Telekom a.s., Bajkalská 28, 817 62 Bratislava


11. SPP-distribúcia, a.s., Mlynské nivy 44/b, 825 11 Bratislava 26

12. Stredoslovenská distribučná a.s., Pri Rajčianke súp. č. 2927/8, 010 47 Žilina

13. Mesto Žilina, OSVPaŽP, ref. kvality ŽP

14. Mesto Žilina, primátor

15. 2 x spis

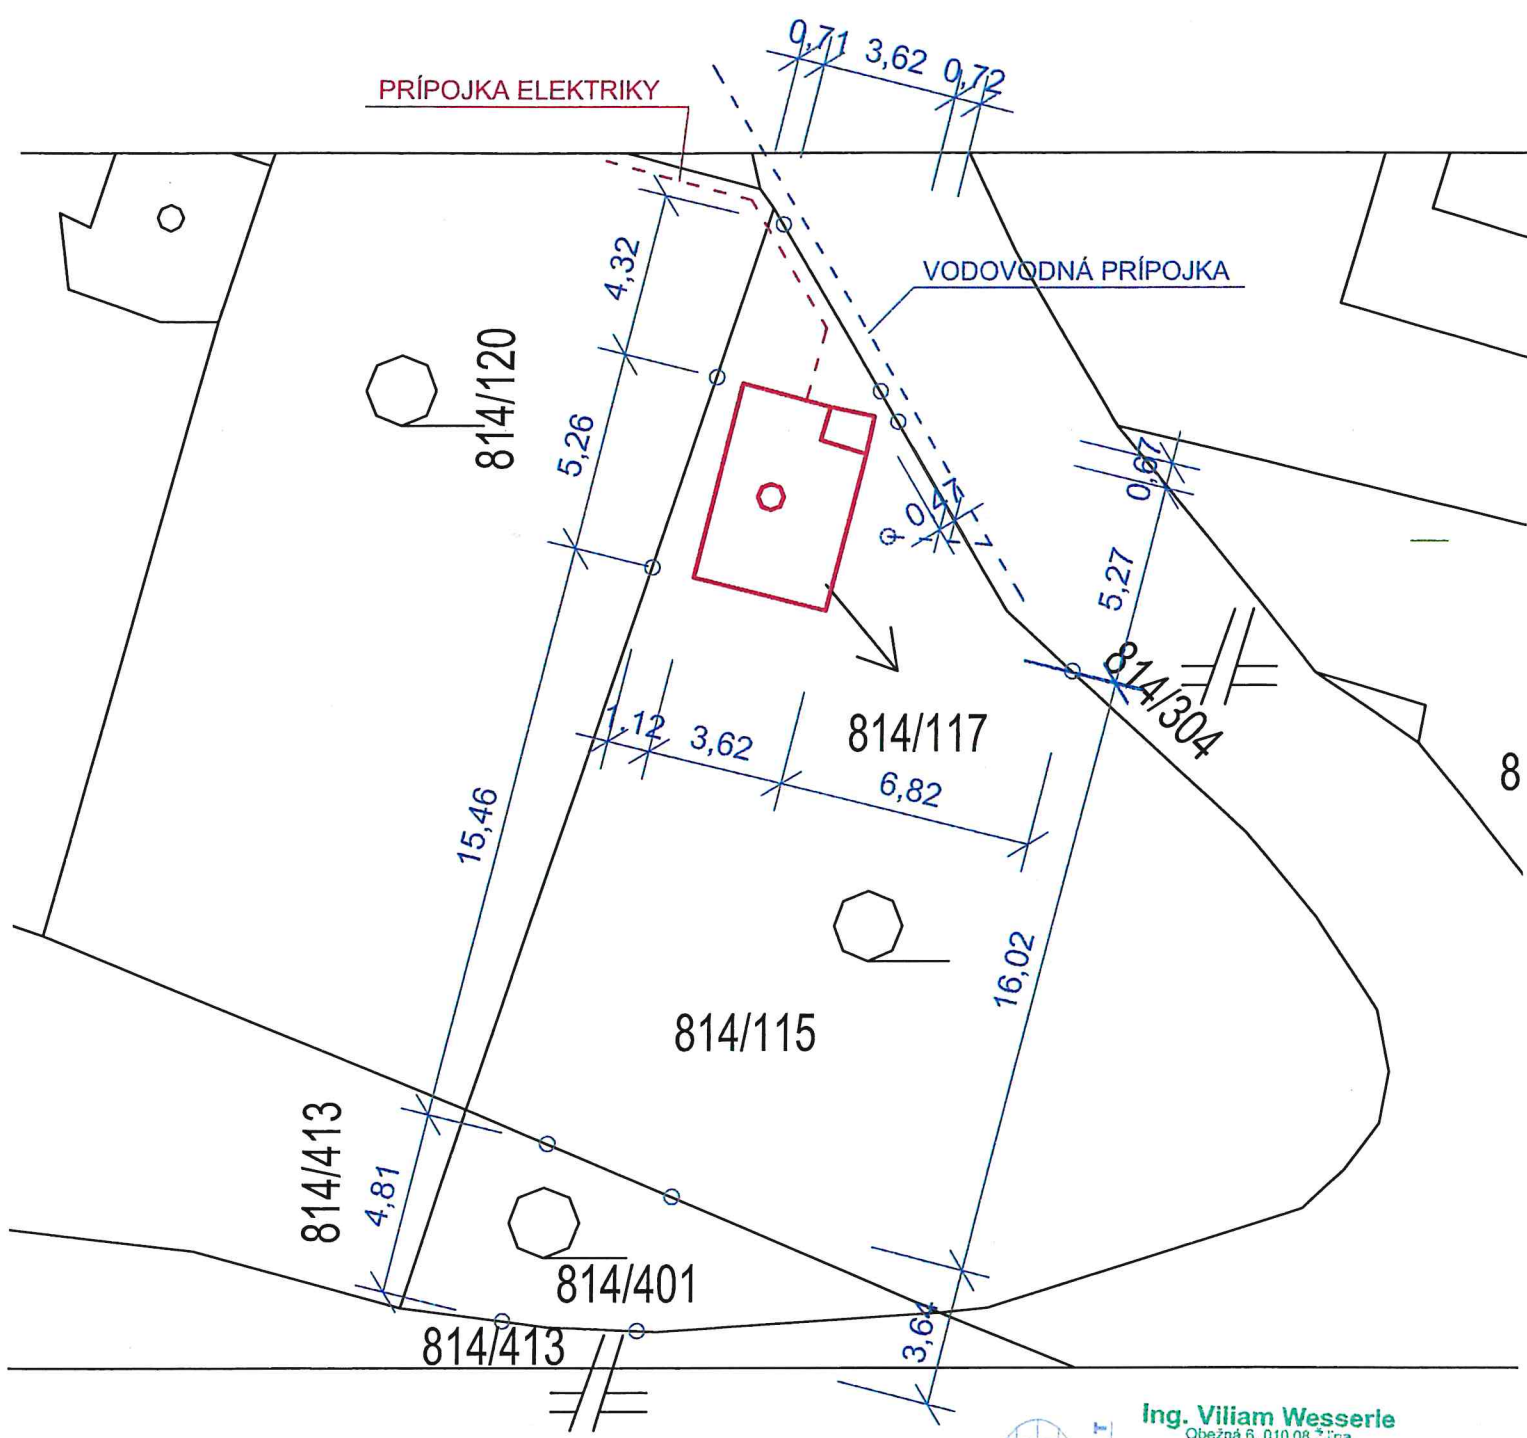

Ing. Viliam Wesserle
 Obežná 6, 010 08 Žilina
 0903 687 703 wesserle@spssza.sk
 IČO 35 286 571 DIČ 1033603868

inžinierska činnosť - kresličské práce
 kopírovanie a rozmnožovanie služby
 automatizované spracovanie dát
 obchodná činnosť

VYPRACOVAL		ING. VILIAM WESSERLE		PARÉ		 ING. VILIAM WESSERLE INŽINIERSKÁ ČINNOSŤ KRESLIČSKÉ PRÁCE OBEŽNÁ 6, 010 08 ŽILINA	
IČO		35286571	TELEFÓN	0903687703			
MIESTO	K.Ú. BUDATÍN, P.Č. 814/115, 814/117, 814/401						
INVESTOR	BUGR RÓBERT, LUBLANSKÁ 1678/3, 010 08 ŽILINA, JURČÍKOVÁ IVETA, GEMERSKÁ 1776/5, 010 08 ŽILINA						
STAVBA	NÁVRH NA BÚRACIE PRÁCE						
VÝKRES	SITUÁCIA JESTVUJÚCEHO STAVU						
PROFESIA	STAVBA		STUPEŇ		PPSP		
DÁTUM	04. 2020		ZAKÁZKA		202001		
FORMÁT	4XA4		MIERKA		1:200		
Č. V.	01.						