

OBEC PORÚBKA**Stavebný úrad**

Rajecká cesta 29, 013 11 Lietavská Lúčka

Č.s.: 7746/2020-158675/2020-SU-MLA

Žilina: 09.07.2020

OZNÁMENIE**ZAČATIE ÚZEMNÉHO KONANIA**

**Mesto Žilina, IČO 00321796, Námestie obetí komunizmu 1, 011 31 Žilina,
ktoré zastupuje PRIMA PROJEKT-SK, s.r.o., Tajovského 2, 010 01 Žilina**

(ďalej len "navrhovateľ") podal dňa 15.04.2020 a dňa 06.05.2020 doplnil návrh na vydanie územného rozhodnutia o umiestnení stavby:

Rozšírenie kanalizácie Závodie- ul. Juraja Závodského

(ďalej len "stavba") na pozemku register "C" parc. č. líniová stavba v katastrálnom území Závodie, Bánová. Uvedeným dňom bolo začaté územné konanie.

Stavba obsahuje:

V predmetnej PD sa rieši návrh odvedenia splaškových odpadových vôd z riešenej lokality. Lokalita je rozdelená miestnym potokom na dve samostatné vetvy. Miestny potok je zároveň hranicou katastrov Bánová a Závodie.

Vetva 1, ul. J. Závodského, kat. úz. Závodie je z rúr **PVC-U DN 300 SN12, celkovej dĺžky 133,6 bm, sklon 1,0%**.

Kanalizačná vetva 1 je ukončená napojením na obecnú splaškovú kanalizáciu PVC DN 400 v miestnej komunikácii pomocou revíznej šachty betónovej DN 1000. Na trase vetvy 1 sa nachádza päť revíznych šacht.

Revízne kanalizačné šachty sú navrhované železobetónové DN 1000. Sklon kanalizácie bude 1,0%.

Na trasu 1 bude pripojených trinásť domových prípojok splaškovej kanalizácie z rúr PVD DN 160 v min sklone 2,0%. Každá prípojka bude ukončená na príslušnom pozemku revíznou šachtou DN 800 resp. DN 630.

Vetva 2, ul. Oslobodenia – Bánová, je **PVC-U DN 300 SN12, celkovej dĺžky 110,0 bm, sklon 0,5%**.

Kanalizačná vetva 2 je ukončená napojením na obecnú splaškovú kanalizáciu PVC DN 400 v miestnej komunikácii pomocou revíznej šachty betónovej DN 1000. Na trase vetvy 2 sa nachádzajú štyri revízne šachty. Revízne kanalizačné šachty sú navrhované železobetónové DN 1000. Sklon kanalizácie bude 0,5%.

Revízne kanalizačné šachty sú navrhované železobetónové DN 1000. Sklon kanalizácie bude 1,0%.

Na trasu 2 bude pripojených sedem domových prípojok splaškovej kanalizácie z rúr PVD DN 160 v min sklone 2,0%. Každá prípojka bude ukončená na príslušnom pozemku revíznou šachtou DN 800 resp. DN 630.

Obec Porúbka - ako stavebný úrad príslušný podľa § 119 ods.3 zákona č. 50/1976 Zb. o územnom plánovaní a stavebnom poriadku (stavebný zákon) v znení neskorších predpisov (ďalej len "stavebný zákon") a zákona č.416/2001 Z.z. o prechode niektorých pôsobností z orgánov štátnej správy na obce a vyššie územné celky, v súlade s ustanovením § 36 ods. 4 stavebného zákona oznamuje začatie územného konania dotknutým orgánom a organizáciám a známym účastníkom konania. Keďže pre dané územie je spracovaná a schválená územno-plánovacia dokumentácia, t.j. Územný plán mesta Žilina schválený dňa 20.02.2012, ktorého záväzné časti boli vyhlásené všeobecným záväzným nariadením (ďalej len "VZN") č. 4/2012; ÚP mesta Žilina – Zmeny a doplnky č. 1, ktorého záväzné časti boli vyhlásené VZN č. 9/2013; ÚP mesta Žilina – Zmeny a doplnky č.2 a č.3, ktorého záväzné časti boli vyhlásené VZN č. 14/2015; ÚP mesta Žilina – Zmeny a doplnky č.4, ktorého záväzné časti boli vyhlásené VZN č. 21/2016, ÚP mesta Žilina – Zmeny a doplnky č.5, ktorého záväzné časti boli vyhlásené VZN č. 05/2018 a ÚP mesta Žilina – Zmeny a doplnky č.6a, ktorého záväzné časti boli vyhlásené VZN č. 2/2019, ÚP mesta Žilina – Zmeny a doplnky č.7/6b/, ktorého záväzné časti boli vyhlásené VZN č. 4/2020, upúšťa stavebný úrad podľa § 36 ods. 2 stavebného zákona od ústneho pojednávania a miestneho zisťovania v predmetnej veci.

Účastníci územného konania môžu svoje námietky a pripomienky uplatniť na príslušnom správnom orgáne do

7 pracovných dní odo dňa doručenia tohto oznámenia;

na neskôr podané námietky sa nebude prihliadať. V rovnakej lehote oznámia svoje stanoviská dotknuté orgány.


V zmysle § 42 ods.5 stavebného zákona v odvolacom konaní sa neprihliada na námietky a pripomienky, ktoré neboli uplatnené v prvostupňovom konaní v určenej lehote, hoci uplatnené mohli byť.

Účastníci konania môžu nahliadnuť do podkladov rozhodnutia (Mestský úrad Žilina, Námestie obetí komunizmu č.1, 011 31 Žilina, úradné dni Po a St 8:00 - 14:00, č. dv. 226).

Účastníci územného konania sa môžu pred vydaním rozhodnutia vyjadriť k jeho podkladom, prípadne navrhnúť ich doplnenie.

Ak si niektorý z účastníkov konania zvolí svojho zástupcu, tento musí predložiť písomnú plnú moc s podpisom toho účastníka konania, ktorý sa dal zastupovať.

Spoločný stavebný úrad
Mestský úrad Žilina
Stavebný úrad


JUDr. Roman Dolejší, LL.M.
vedúci stavebného úradu

Tento dokument sa doručuje verejnou vyhláškou v zmysle § 36 ods. 4 stavebného zákona v nadväznosti na 26 ods.2 zákona č.71/1967 Zb. o správnom konaní (správny poriadok), v znení neskorších predpisov, a vyvesí sa na dobu 15 dní na úradnej tabuli a internetovej stránke správneho orgánu mesta Žilina a obce Porúbka . Posledný deň tejto lehoty je dňom doručenia.

STRÁNKA MESTA ŽILINA
 ŽILINA A INTERNETOVEJ
 STRÁNKE MESTA ŽILINA

Vyvesené od: 16-07-2020

Vyvesené do: 31-07-2020

Vyvesené dňa: Dátum zvesenia: Zvesené dňa:
 Počet zverejnených strán: 4+5+7

Podpis zodpovednej osoby:

-1-

Pečiatka a podpis orgánu, ktorý potvrdzuje vyvesenie a zvesenie oznámenia na úradnej tabuli a internetovej stránke.

Doručí sa:

- účastníkom konania, ktorých vlastnícke alebo iné práva k pozemkom alebo stavbám, ako aj k susedným pozemkom a stavbám môžu byť v tomto konaní priamo dotknuté sa doručuje verejnou vyhláškou v zmysle §36 ods.4 stavebného zákona - líniová stavba

Na vedomie

1. PRIMA PROJEKT-SK, s.r.o., Tajovského 2, 010 01 Žilina, doručovacia adresa: Dolné Rudiny 1, 010 01 Žilina
2. Mesto Žilina, odbor správy verejného priestranstva a životného prostredia
3. Mesto Žilina, SÚ, referát špeciálneho stavebného úradu - doprava, Námestie obetí komunizmu č.1, 011 31 Žilina
4. ELTODO SK, a.s., Mokráň záhon 4, 821 04 Bratislava
5. SSD,a.s., Pri Rajčianke 2927/8, 010 47 Žilina
6. Správa ciest ŽSK, ul. M. Rázusa súp. č. 104, 010 01 Žilina
7. Žilinské komunikácie, akciová spoločnosť, Vysokoškolákov 2, 010 08 Žilina
8. Okresný úrad Žilina, Odbor starostlivosti o životné prostredie, úsek štátnej vodnej správy, Vysokoškolákov 8556/33B, 010 08 Žilina
9. Okresný úrad Žilina, odbor starostlivosti o životné prostredie, štátna správa v odpadovom hospodárstve, Vysokoškolákov 8556/33B, 010 08 Žilina
10. Okresný úrad Žilina, odbor starostlivosti o životné prostredie,OPaK, Vysokoškolákov 8556/33B, 010 08 Žilina
11. SEVAK, a.s., Bôrická cesta súp. č. 1960, 010 57 Žilina
12. Michlovský spol. s.r.o., Letná súp. č. 796/9, 921 01 Piešťany
13. SPP-distribúcia, a.s., Mlynské Nivy 44/b, 825 11 Bratislava 26
14. DPMŽ s.r.o., Kvačalova 2, 011 40 Žilina
15. Siemens Mobility, s.r.o., Verejné osvetlenie Žilina, J. M. Hurbana 21, 010 01 Žilina
16. Energotel s.r.o., Prevádzka Žilina, Jána Milca súp. č. 44, 010 01 Žilina
17. O2 Slovakia s.r.o., Einsteinova súp. č. 24, 851 01 Bratislava
18. UPC broadband Slovakia s.r.o., stredisko Žilina, Na Závaží 7, 010 01 Žilina
19. Centrum podpory Banská Bystrica Ministerstvo vnútra SR, odd. telekomunikačných slu, 9. mája, 974 86 Banská Bystrica


20. RÚVZ Žilina, V. Spanyolá súp. č. 27, 011 71 Žilina

21. Okresný úrad Žilina - odbor cestnej dopravy a pozemných komunikácií, Vysokoškolákov
8556/33B, 010 08 Žilina

22. Slovak Telekom, a.s., Bajkalská 28, 817 62 Bratislava

23. Mesto Žilina, odbor riadenia projektov a investícií, referát prípravy, Nám. obetí
komunizmu súp. č. 1, 011 31 Žilina

24.spis

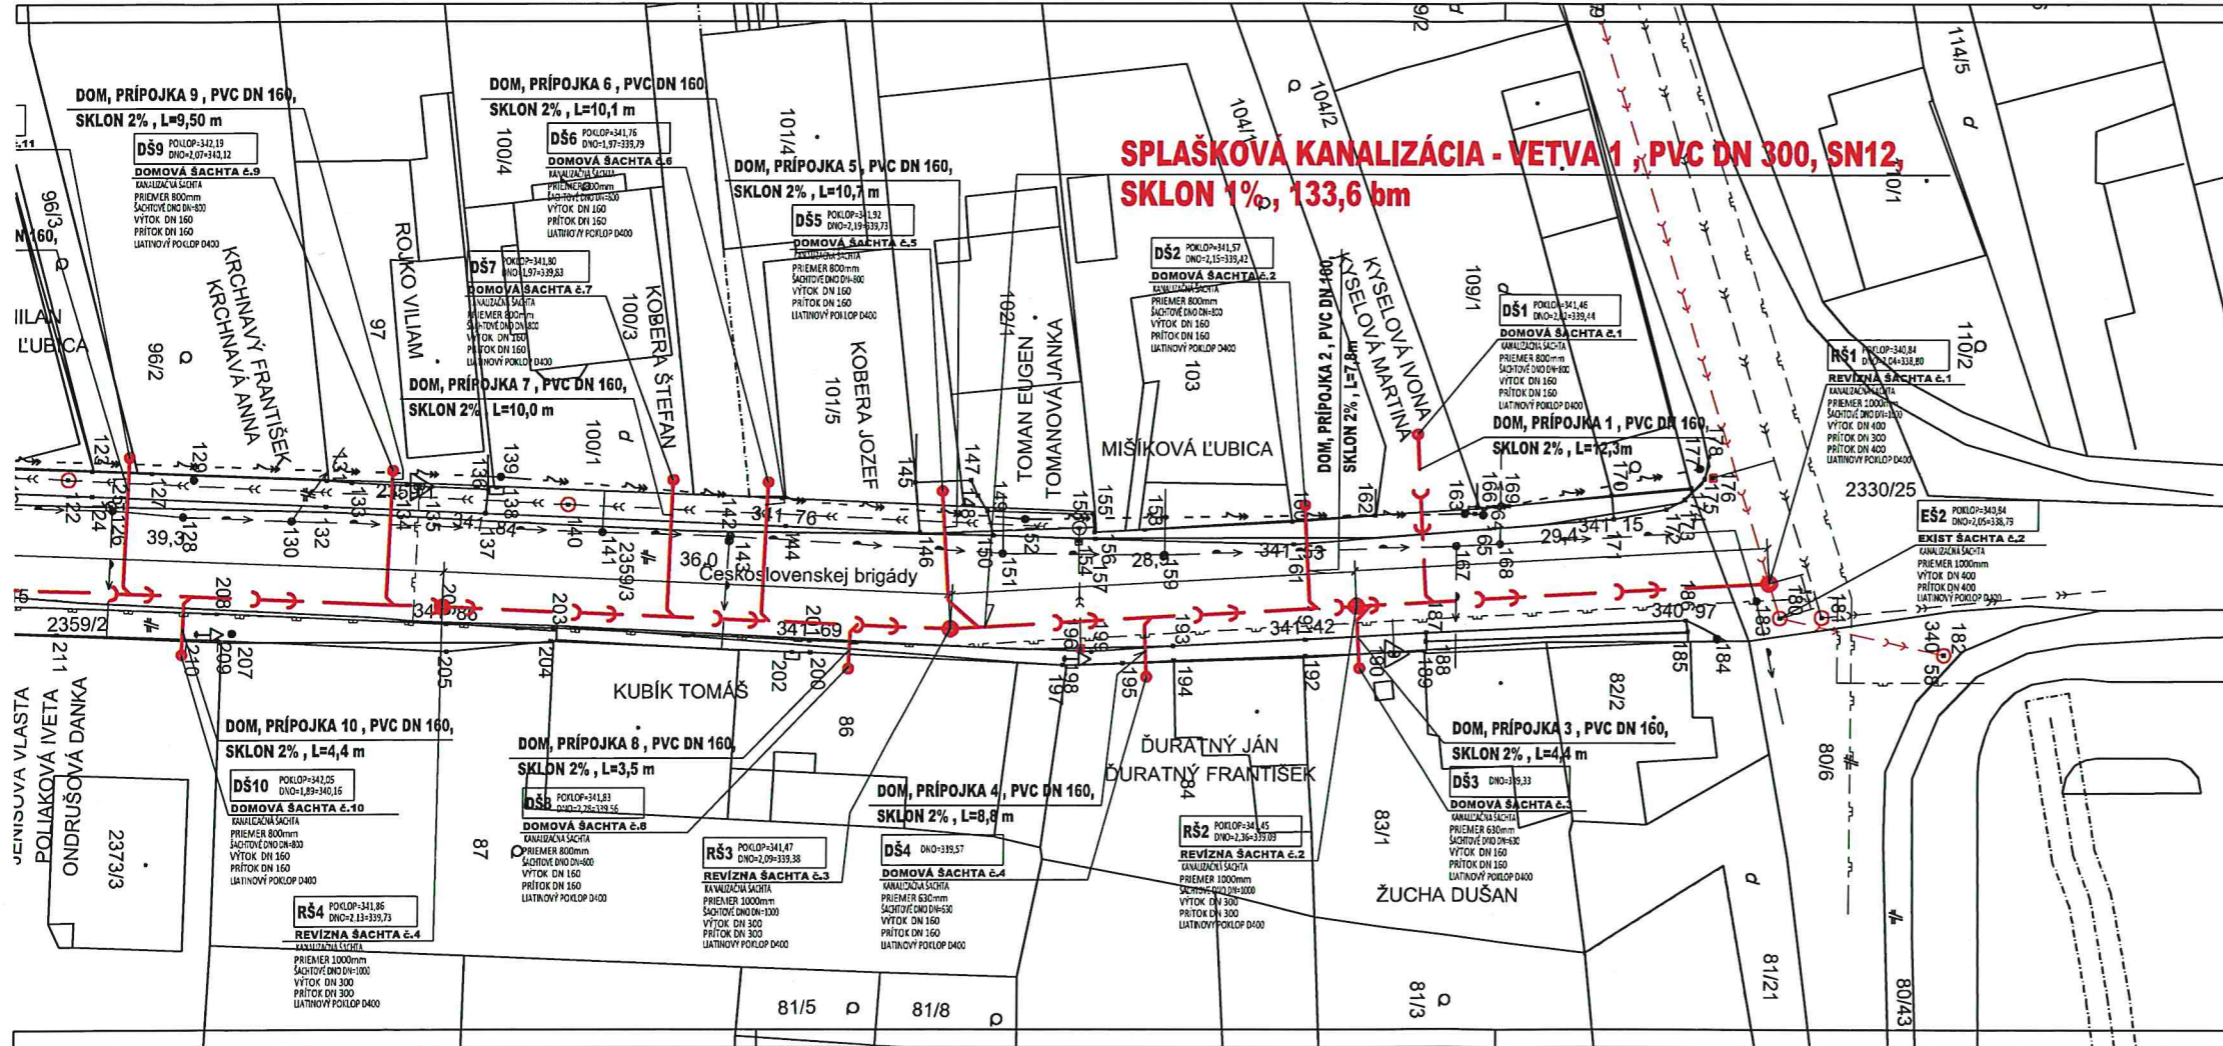

ROZŠÍRENIE VEREJNEJ KANALIZÁCIE


PVC DN 300, SN 12
 - VETVA 1, SKLON 1,0%, DĹŽKA 133,60 bm
 - VETVA 2, SKLON 0,5%, DĹŽKA 110,00 bm

- NOVÁ VEREJNÁ KANALIZÁCIA SPLAŠKOVÁ, PVC DN300, SN12
- VETVA 1, SKLON 1,0%, DĹŽKA 133,60 bm
- VETVA 2, SKLON 0,5%, DĹŽKA 110,00 bm
- VEREJNÝ VODOVOD/VODOVODNÁ PRÍPOJKA - EXISTUJÚCE, ZEMOU
- VEREJNÁ KANALIZÁCIA DAŽDOVÁ - EXISTUJÚCA, ZEMOU
- VEREJNÁ KANALIZÁCIA SPLAŠKOVÁ - EXISTUJÚCA, ZEMOU
- PLYNOVOD - EXISTUJÚCI, ZEMOU
- VEREJNÝ ROZVOD SLABOPRÚD - EXISTUJÚCI VEDENÝ VZDUCHOM
- VEREJNÝ ROZVOD NN - EXISTUJÚCI VEDENÝ VZDUCHOM
- PODZEMNÝ HADRNET DN80
- HUP EXIST. HLAVNÝ UZÁVER PLYNU
- RE EXIST. ROZVODNÁ SKRÍŇA NN
- EXIST. STĽP NN/SLABOPRÚD
- EŠ EXIST. REV. ŠACHTA
- RŠ NOVÁ REVÍZNA ŠACHTA, BETON DN1000, POKLOP D400
- DŠ NOVÁ DOMOVÁ REVÍZNA ŠACHTA, PLAST DN630 A DN800, POKLOP D400

Stavba:
„Rozšírenie kanalizácie Závodie - ul. Juraja Závodského“

Generálny dodávateľ / General Contractor:	PRIMA PROJEKT - SK s.r.o. Kancelária: Dolná Rudňová 1, 010 01, Žilina Sídlo: Tajovského 2040/2, 010 01, Žilina tel.: +421 902 795 115 mail: juraj.barciak@gmail.com	Vedúci projektu: Project Manager:	Ing. Juraj Barčiak
		Zodpovedný projektant:	Ing. Miloslav Remiš
		Kreslí: Designer:	Ing. Juraj Barčiak

Dokumentácia pre územné rozhodnutie			
Miesto / Place:	k.ú. Závodie, ě.p. vid. technická správa a k.ú. Bánová, ě.p. vid. technická správa	Číslo zákazky:	
Investor / Investor:	Mesto Žilina, Námestie obetí komunizmu 1, Žilina, PSČ 011 31	Dátum:	10/2019
Objekt:	Verejná kanalizácia splašková	Formát:	8xA4
Časť:	Vodné hospodárstvo	Mierka:	1:250
Výkres:	Celková situácia	Číslo výkresu:	VH 01
Drawng:			

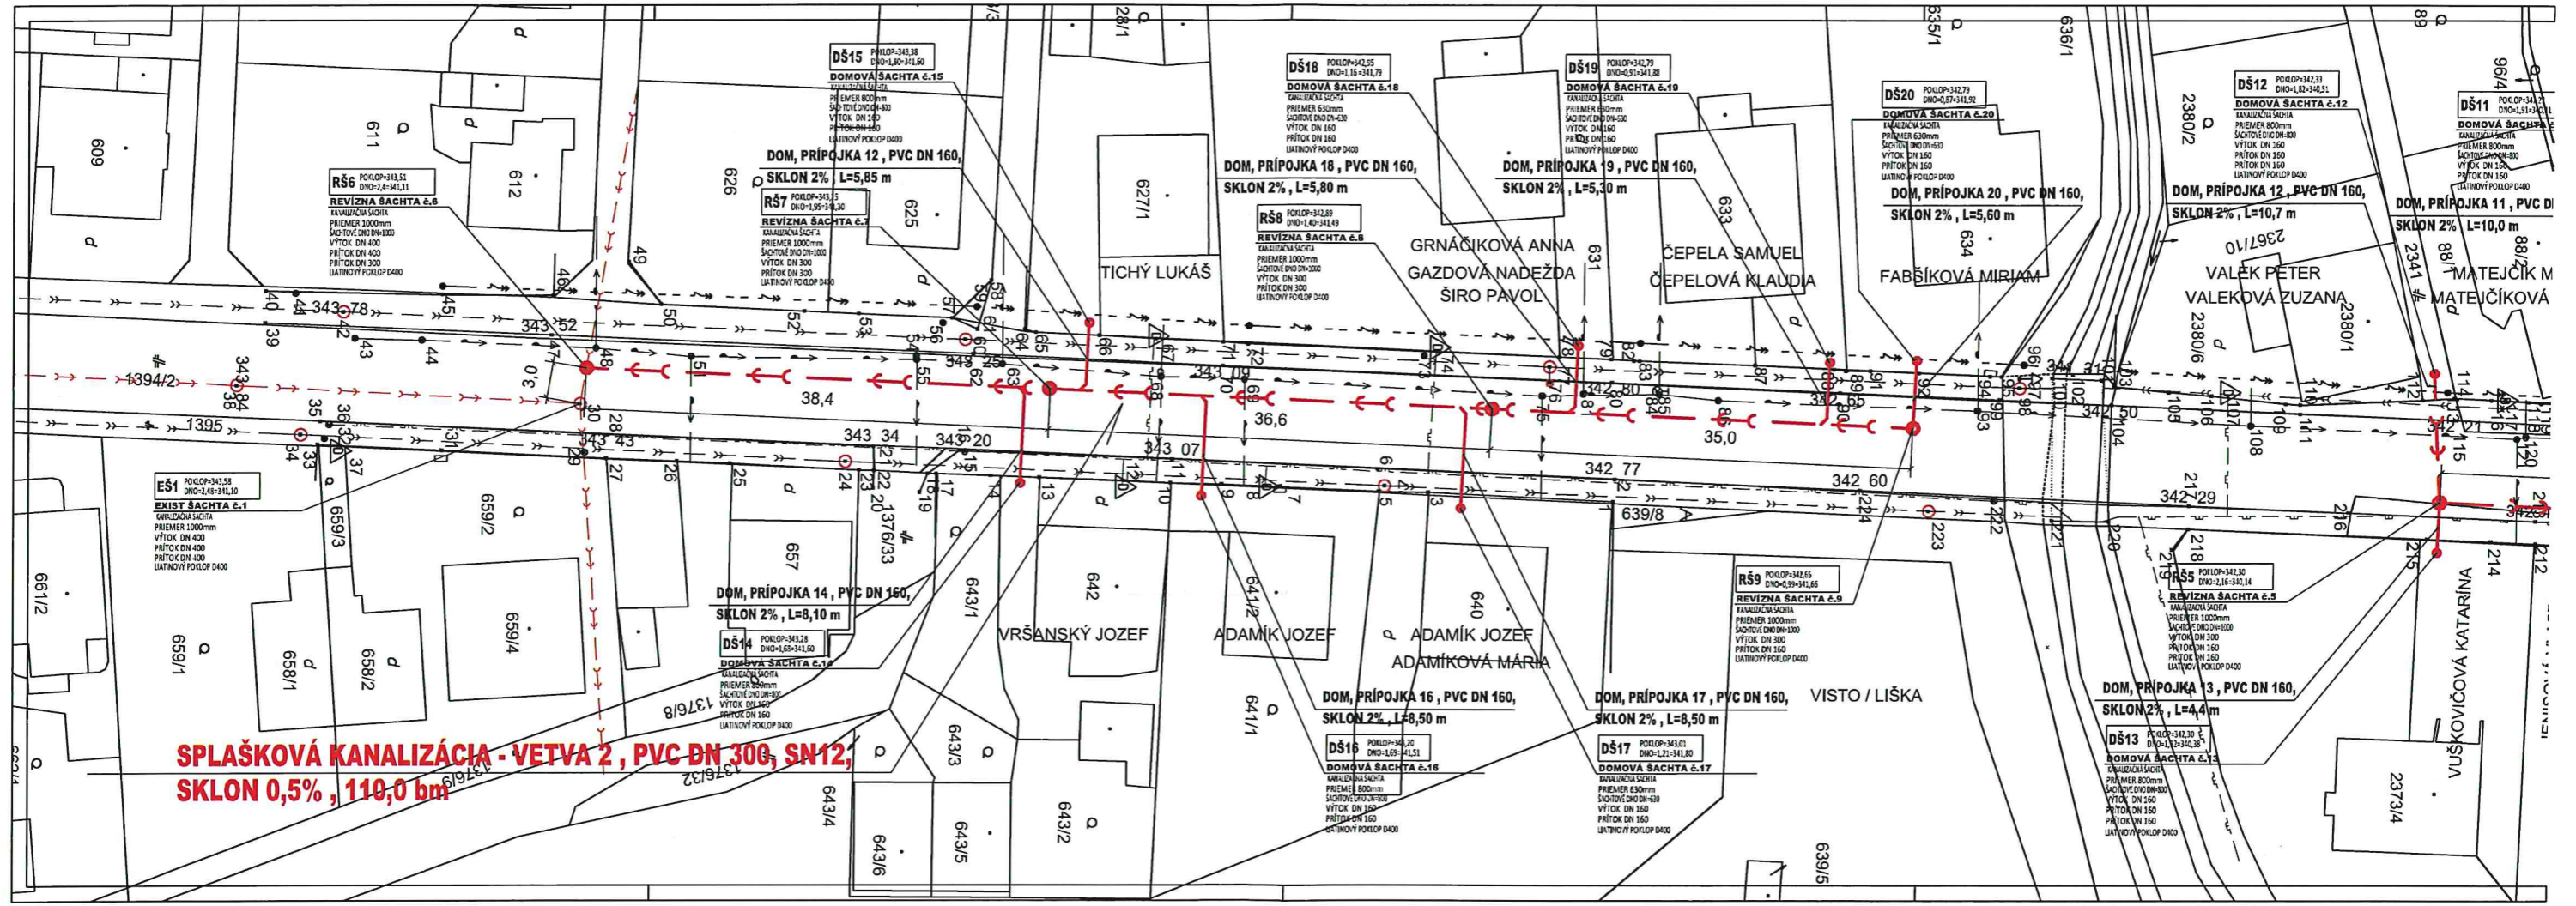

**SPLAŠKOVÁ KANALIZÁCIA - VETVA 2, PVC DN 300, SN12,
SKLON 0,5%, 110,0 bm**