

**MESTO ŽILINA****Stavebný úrad**

Námestie obetí komunizmu č. 1, 011 31 Žilina

Č.s.: 8912/2020-159279/2020-SU-ŠI

Žilina: 21.07.2020

**STAVEBNÉ POVOLENIE**

Mesto Žilina - Stavebný úrad, (ďalej len "stavebný úrad") ako stavebný úrad príslušný podľa § 117 zákona č. 50/1976 Zb. o územnom plánovaní a stavebnom poriadku (stavebný zákon) v znení neskorších predpisov (ďalej len "stavebný zákon") a zákona č.416/2001 Z.z. o prechode niektorých pôsobností z orgánov štátnej správy na obce a vyššie územné celky, v spojenom územnom a stavebnom konaní preskúmal podľa § 37 a 62 stavebného zákona žiadosť o stavebné povolenie, ktorú dňa 04.05.2020 podal a dňa 12.06. 2020 doplnil

**Juraj Babuljak, Kostolná 169/7, 010 03 Žilina - Zástranie,  
Zuzana Babuljaková, Kostolná 169/7, 010 03 Žilina - Zástranie**

(ďalej len "stavebník"), a na základe tohto preskúmania vydáva podľa § 39, 39a a 66 stavebného zákona a § 4 a 10 vyhlášky č. 453/2000 Z.z., ktorou sa vykonávajú niektoré ustanovenia stavebného zákona

**s t a v e b n é   p o v o l e n i e****v   s p o j e n o m   ú z e m n o m   a   s t a v e b n o m   k o n a n í**

na stavbu

**Prístrešok, Žilina, Zástranie**

(ďalej len "stavba") na pozemku register "C" parc. č. 369/3 v katastrálnom území Zástranie.

**Stavba obsahuje:**

- Predmetom stavebného konania je prístrešok členitého pôdorysu, so sedlovou strešnou konštrukciou, navrhovaný v rohu pozemku KN-C parc. č. 369/3, v zastavanom území obce Zástranie. Prístrešok bude plniť doplnkovú funkciu k rodinnému domu súp. č. 169, ktorý je osadený na pozemku KN-C parc.č. 369/2.
- Objekt prístrešku bude založený na základových pásoch z prostého betónu, nad terénom zrealizovaný ako drevená konštrukcie s väzníkovou atypickou konštrukciou krovu, spodná časť stavby-suterén je navrhovaný z debniacich tvárnic hr. 300mm s betónovou zálievkou. Dispozíciu 1.PP tvorí skladovací priestor, prístupný cez predložené schody z bočnej strany pozemku. Vrchná stavba prístrešku – 1. NP bude slúžiť na parkovanie osobného automobilu a ako skladovací priestor záhradného nábytku a záhradnej techniky. Vjazd na pozemok je zabezpečeným existujúcim vjazdom ku rodinnému domu.

**Pre umiestnenie a uskutočnenie stavby sa určujú tieto podmienky:**

- a) V zmysle § 39a ods. 2 písm. a) stavebného zákona a v zmysle § 66 ods. 3 stavebného zákona stavba bude umiestnená na pozemku register "C" parc. č. 369/3 v katastrálnom území Zástranie tak, ako je to zakreslené v situačnom výkrese v mierke 1:350, ktorý je súčasťou projektovej dokumentácie vypracovanej.

**Polohové umiestnenie:**

- od pozemku parc.č. 361 KN - 0,70 m
- od pozemku parc.č. 369/3 KN - 1,90 m ( asfalt. kom. ul. Kostolná)
- od pozemku parc.č. 369/3 KN - 0,5 m ( zelený pás pri komunikácii )

**Výškové umiestnenie stavby:**

výškový bod  $\pm 0,000$  stavby je totožný s výškou  $+1,55\text{m}$ ,  $+0,26\text{ m}$  od okolitého terénu,  
výškový bod  $\pm 0,000$  stavby je na úrovni 1.nadzemného podlažia  
výška stavby:  $+4,435\text{ m}$

## b) napojenie na siete technického vybavenia:

- vodovodná prípojka: bez potreby
- kanalizačná prípojka: bez potreby
- elektrická prípojka: bez potreby
- plynová prípojka: bez potreby
- napojenie na pozemné komunikácie: bez potreby, existujúce

## c) požiadavky vyplývajúce zo stanovísk dotknutých orgánov:

**Slovak Telekom a.s., Bratislava**

v zmysle vyjadrenia č. 620010834 zo dňa 03.04.2020 – nedôjde do styku so sieťami elektronických komunikácií ( ďalej SEK) spoločnosti Slovak Telekom, a.s. a/ alebo DIGI SLOVAKIA s.r.o.

**SEVAK a.s. Žilina**

v zmysle vyjadrenia č. O1901165/KLi zo dňa 14.05.2019 k vydaniu územného rozhodnutia a stavebného povolenia na uvedenú stavbu ako dotknutý orgán v zmysle stavebného zákona č. 50/1976 Z.z. § 140b dávame nasledovné záväzné stanovisko:

1. S vydaním územného rozhodnutia a stavebného povolenia na stavbu „Prístrešok“ súhlasíme bez technických podmienok. Cez parcelu č. 369/3 k.ú. Zástranie neprechádzajú inžinierske siete v správe SEVAK a.s.
2. Upozorňujeme, že trase vodovodnej prípojky k rodinnému domu s.č. 169/7 nemáme zaevidovanú, nakoľko táto je v správe majiteľa pripájanej nehnuteľnosti. Pri zemných prácach je potrebné dbať na to, aby nedošlo k jej poškodeniu.

**Stredoslovenská distribučná a.s. Žilina**

v zmysle vyjadrenia zo dňa 16.04.2020 zasielame nasledovné stanovisko:

1. V predmetnej lokalite katastra Žilina-Zástranie, parcela č. 369/3 sa nenachádzajú nadzemné vzdušné VN vedenia a podperné body, nadzemné NN vzdušné vedenia a podperné body, nadzemné VN vedenia, podzemné NN vedenia a skrine.
2. Pri manipulácii mechanizmami v blízkosti elektroenergetických zariadení SSD, ako aj pri prácach v ochrannom pásme v ich bezprostrednej blízkosti, je nevyhnutné dodržať všetky legislatívne opatrenia ( vrátane ustanovení príslušných technických noriem) týkajúce sa bezpečnosti osôb, ochrany energetických zariadení a technického zhotovenia súbehov a križovaní.
3. V prípade akéhokoľvek poškodenia elektroenergetického zariadenia je túto skutočnosť pôvodca povinný neodkladne oznámiť na tel. číslo 0800159000.
4. Zároveň si Vás dovoľujeme upozorniť, že v danej lokalite sa môžu nachádzať aj podzemné vedenia tretích osôb.
5. Platnosť vyjadrenia je 12 kalendárnych mesiacov od jeho vystavenia. Vyjadrenie stráca platnosť pri zmene údajov, na základe ktorých bolo vydané ( zmeny lokality, vstupných údajov, súvisiacej legislatívy a pod.)

**SPP-Distribúcia a. s. Žilina**

v zmysle vyjadrenia č. TD/NS/0276/2020/Ki zo dňa 08.04.2020 k umiestneniu stavby a stavebnému povoleniu z hľadiska bezpečnostných a ochranných pásiem existujúcich

plynárenských zariadení. SPP a.s. súhlasí s vydaním stavebného povolenia na vyššie uvedenú stavbu za dodržania nasledovných podmienok:

- Po posúdení predloženej projektovej dokumentácie vyššie uvedenej stavby konštatujeme, že umiestnenie vyššie uvedenej stavby nie je v kolízii s existujúcimi plynárenskými zariadeniami v správe SPP-D,
- stavebník je povinný pri realizácii stavby dodržať ustanovenia Zákona o energetike, Stavebného zákona a iných všeobecne záväzných právnych predpisov,
- stavebník je povinný rešpektovať a zohľadniť existenciu plynárenských zariadení a /alebo ich ochranných a/alebo bezpečnostných pásiem,
- ak pri zemných prácach dôjde k odkrytiu plynárenského zariadenia, stavebník je povinný kontaktovať pred zasypaním výkopu zástupcu SPP-D na vykonanie kontroly stavu obnaženého plynárenského zariadenia, podsypu a obsypu plynovodu a uloženie výstražnej bolo odkryté plynárenské zariadenie, je stavebník povinný kontaktovať pred zasypaním výkopu zástupcu SPP-D na vykonanie kontroly stavu obnaženého plynárenského zariadenia, podsypu a obsypu plynovodu a uloženia výstražnej fólie, výsledok kontroly bude zaznamenaný do stavebného denníka,
- odkryté plynovody, káble, ostatné inžinierske siete musia byť počas odkrytia zabezpečené proti poškodeniu,
- prístup k akýmkoľvek technologickým zariadeniam SPP-D nie je povolený a manipulácia s nimi je prísne zakázaná, pokiaľ sa na tieto práce nevzťahuje vydané povolenie SPP-d,
- každé poškodenie zariadenia SPP-D, vrátane poškodenia izolácie potrubia, musí byť ihneď ohlásené SPP-D na tel. č. 0850 111 727,
- upozorňujeme, že SPP-D môže pri všetkých prípadoch poškodenia plynárenských zariadení podať podnet na Slovenskú obchodnú inšpekciu (SOI), ktorá je oprávnená za porušenie povinnosti v ochrannom alebo bezpečnostnom pásme plynárenského zariadenia uložiť podľa ustanovení Zákona o energetike sankciu vo výške 300€ až 150 000€,
- k technickému riešeniu navrhovanej stavby sa nevyjadrujeme,  
Osobité podmienky: žiadne

#### **UPC Broadband Slovakia s.r.o., Bratislava**

v zmysle vyjadrenia č. 575/2020 zo dňa 20. 03. 2020. S vydaním ÚR a SP danej stavby súhlasíme, pretože v lokalite stavby sa nenachádza sieť UPC.

- d) stavba bude uskutočnená podľa projektovej dokumentácie overenej v stavebnom konaní, ktorú vypracoval aut. stavebný inžinier Ing. Ondrej Jančo ev. č. 5832\*I1 v januári 2020 a ktorá je prílohou tohto rozhodnutia, prípadné zmeny nesmú byť uskutočnené bez predchádzajúceho povolenia stavebného úradu,
- e) dodržiavať predpisy týkajúce sa bezpečnosti a ochrany zdravia pri práci, a ochrany životného prostredia,
- f) stavbu realizovať v súlade so všeobecnými technickými požiadavkami na výstavbu podľa § 43e stavebného zákona, v súlade so všeobecnými technickými požiadavkami na uskutočňovanie stavieb podľa § 48 až 53 stavebného zákona, a v súlade s príslušnými technickými normami STN a EN, zvlášť normami protipožiarnymi, bezpečnostnými a hygienickými,
- g) pri stavbe budú dodržané ustanovenia vyhlášky č. 532/2002 Z.z., ktorou sa ustanovujú podrobnosti o všeobecných technických požiadavkách na výstavbu a o všeobecných technických požiadavkách na stavby užívané osobami s obmedzenou schopnosťou pohybu a orientácie, ktoré upravujú požiadavky na uskutočnenie stavieb a príslušné technické normy,

- h) stavba bude dokončená najneskôr do. Po ukončení je potrebné požiadať o vydanie kolaudačného rozhodnutia,
- i) stavba bude uskutočnená svojpomocne; odborný dozor nad realizáciou stavby bude vykonávať: aut. stavebný inžinier Ing. Omdrej Jančo, ev. č. 5862\*11.
- j) plniť požiadavky v záväzných stanoviskách podľa § 140b stavebného zákona uplatnené dotknutými orgánmi, ak nie sú určené správnymi rozhodnutiami, prípadne požiadavky vlastníkov sietí a zariadení verejného dopravného technického vybavenia na napojenie na tieto siete,
- k) na uskutočňovanie stavby použiť iba vhodné stavebné výrobky, ktoré sú vhodné na použitie v stavbe na zamýšľaný účel, (podľa zákona č.90/1998 Z.z. o stavebných výrobkoch),
- l) začatie stavby písomne oznámiť na stavebný úrad do 5 dní.

## 2. V zmysle § 66 ods.4 stavebného zákona :

- a) zabezpečiť komplexnosť a plynulosť uskutočnenia stavby podľa POV,
  - b) v zmysle § 75a ods.1 stavebného zákona stavebný úrad (pri jednoduchých, drobných a dočasných stavbách, zmenách týchto stavieb a pri terénnych úpravách menšieho rozsahu) upúšťa od vytýčenia oprávnenými osobami podľa § 45 ods.4 stavebného zákona. **Za súlad priestorovej polohy stavby s dokumentáciou overenou v stavebnom konaní zodpovedá stavebník**, v zmysle § 75a ods.2 stavebného zákona,
  - c) stavenisko :
    - zabezpečiť pred vstupom cudzích osôb na miesta, kde môže dôjsť k ohrozeniu života alebo zdravia, a to prípadne aj úplným ohradením,
    - označiť ako stavenisko s uvedením potrebných údajov o stavbe a účastníkoch výstavby,
    - musí mať zriadený vjazd a výjazd z miestnej komunikácie alebo z účelovej komunikácie na prísun stavebných výrobkov, na odvoz zeminy a stavebného odpadu a na prístup vozidiel zdravotníckej pomoci a požiarnej ochrany, ktorý sa musí čistiť,
    - musí umožňovať bezpečné uloženie stavebných výrobkov a stavebných mechanizmov a umiestnenie zariadenia staveniska,
    - musí umožňovať bezpečný pohyb osôb vykonávajúcich stavebné práce,
    - musí mať zabezpečený odvoz alebo likvidáciu odpadu,
    - musí mať vybavenie potrebné na vykonávanie stavebných prác a na pobyt osôb vykonávajúcich stavebné práce,
    - musí byť zriadené a prevádzkované tak, aby bola zabezpečená ochrana zdravia ľudí na stavenisku a v jeho okolí, ako aj ochrana životného prostredia podľa osobitných predpisov,
    - na stavenisku musí byť po celý čas výstavby projektová dokumentácia stavby overená stavebným úradom, potrebná na uskutočňovanie stavby a na výkon štátneho stavebného dohľadu.
3. Za realizovateľnosť projektu zodpovedá projektant, v zmysle § 46 stavebného zákona.
4. V zmysle § 48 ods.1 stavebného zákona sa stavba musí uskutočňovať v súlade s overeným projektom a stavebným povolením a musí spĺňať základné požiadavky na stavby (podľa § 43d ods.1 stavebného zákona). Podstatné zmeny nesmú byť vykonané bez predchádzajúceho povolenia stavebného úradu.

5. Od prvého dňa prípravných prác až do skončenia stavebných prác viesť stavebný denník, ako súčasť dokumentácie uloženej na stavenisku, v zmysle § 46d, ods.1 a 2 stavebného zákona.
6. Neprekročiť prípustné hodnoty určené Vyhláškou č.549/2007 Z.z. MZ SR, ktorou sa ustanovujú podrobnosti o prípustných hodnotách hluku, infrazvuku a vibrácií a o požiadavkách na objektivizáciu hluku, infrazvuku a vibrácií v životnom prostredí.
7. Pred zahájením výstavby je stavebník povinný odsúhlasiť všetky podzemné a nadzemné vedenia s ich správcami a vytýčiť ich na tvare miesta, a pri realizácii stavebných objektov je nutné dodržať príslušné normy STN alebo EN o križovaní a priestorovej úprave vedení technického vybavenia územia, ako aj podmienky stanovené správcami inžinierskych sietí.
8. Za prípadné škody spôsobené stavebnou činnosťou na susedných nehnuteľnostiach je zodpovedný stavebník. Zodpovednosť za škodu reguluje šiesta časť, druhá hlava, zákona č. 40/1964 Zb. Občianskeho zákonníka, v znení neskorších predpisov.
9. Dažďovú vodu zo strešnej konštrukcie stavby zvieť na pozemok stavebníka, alebo do kanalizácie.
10. Šikmá strecha stavby so sklonom strešných rovín strmšia ako 25° musí mať zachytávač zosúvajúceho sa snehu, podľa § 26 ods.6 Vyhlášky č.532/2002 Z.z., ktorou sa ustanovujú podrobnosti o všeobecných technických požiadavkách na výstavbu a o všeobecných technických požiadavkách na stavby užívané osobami s obmedzenou schopnosťou pohybu a orientácie.
11. Vyprodukovaný odpad je stavebník povinný odovzdať oprávnenému subjektu na zhodnotenie, alebo zneškodniť na povolenej skládke alebo vo vhodnom zariadení, v zmysle zákona č. 79/2015 Z.z. o odpadoch a o zmene a doplnení niektorých zákonov, v znení neskorších predpisov.
12. V zmysle § 76 ods.1 stavebného zákona dokončenú stavbu, prípadne jej časť spôsobilú na samostatné užívanie alebo tú časť stavby, na ktorej sa vykonala zmena alebo udržiavacie práce, pokiaľ tieto stavby vyžadovali stavebné povolenie, možno užívať len na základe kolaudačného rozhodnutia.
13. V zmysle § 100 písm. a) stavebného zákona stavebník, oprávnená fyzická osoba či právnická osoba uskutočňujúca stavbu, ako aj vlastník stavby, sú povinní umožniť orgánom štátneho stavebného dohľadu a nimi prizvaných znalcom vstupovať na stavenisko a do stavby, nazerať do jej dokumentácie a utvárať predpoklady pre výkon dohľadu.
14. Celkový rozpočtový náklad stavby je 5000,- EUR.
15. V zmysle § 67 ods.2 stavebného zákona stavebné povolenie stráca platnosť, ak sa so stavbou nezačalo do dvoch rokov odo dňa keď nadobudlo právoplatnosť, pokiaľ stavebný úrad v odôvodnených prípadoch neurčil na začatie stavby dlhšiu lehotu.
16. Námiety účastníkov konania: neboli vznesené.

**Odôvodnenie:**

Dňa 04.05.2020 podal a dňa 12.06.2020 doplnil stavebník žiadosť o vydanie stavebného povolenia na stavbu. Uvedeným dňom bolo začaté spojené územné a stavebné konanie.

Stavebný úrad oznámil začatie stavebného konania listom č. sp. 8912/2020-154939/2020-SU-ŠI dňa 18.06.2020 všetkým známym účastníkom konania a dotknutým orgánom a

organizáciám. Stavebný úrad podľa ustanovení § 36 ods. 2 a § 61 ods. 2 stavebného zákona upustil od ústneho pojednávania a stanovil, že v lehote do 7 pracovných dní odo dňa doručenia tohto oznámenia môžu účastníci konania uplatniť svoje námietky a pripomienky a dotknuté orgány a organizácie svoje stanoviská.

Stavebný úrad v uskutočnenom správnom konaní preskúmal predloženú žiadosť z hľadísk uvedených v § 37 a 62 stavebného zákona, prerokoval ju s účastníkmi konania a s dotknutými orgánmi a organizáciami a zistil, že jej realizáciou alebo užívaním nie sú ohrozené záujmy chránené stavebným zákonom, predpismi vydanými na jeho uskutočnenie a osobitnými predpismi.

Stanoviska oznámili: Slovak Telekom a.s., Bratislava, SEVAK a.s. Žilina, Stredoslovenská distribučná a.s. Žilina, SPP a-s- Bratislava, UPC Broadband Slovakia s.r.o., Bratislava.

Stavebný úrad zaistil vzájomný súlad predložených stanovísk dotknutých orgánov a organizácií požadovaných osobitnými predpismi, zabezpečil plnenie požiadaviek vlastníkov a správcov pre napojenie do sietí technického vybavenia a ich stanoviská a požiadavky zahrnul do podmienok tohto rozhodnutia.

Projektová dokumentácia stavby spĺňa všeobecné technické požiadavky na výstavbu. Umiestnenie stavby je v súlade so schválenou územnoplánovacou dokumentáciou. Stavebný úrad v priebehu konania nezistil dôvody, ktoré by bránili povoleniu stavby. Stavebný úrad preto rozhodol tak, ako je uvedené vo výroku tohto rozhodnutia.

Účastníci konania: Juraj Babuljak, Zuzana Babuljaková, Ing. Ondrej Jančo, neznámi vlastníci pozemkov KN-C parc. č. 377/2, 361, k.ú. Zástranie.

Námietky účastníkov neboli v konaní uplatnené.


Stavebné povolenie stráca podľa § 67 stavebného zákona platnosť, ak sa s uskutočnením stavby nezačne do dvoch rokov odo dňa keď nadobudlo právoplatnosť.

So stavbou nesmie byť začaté, pokiaľ stavebné povolenie nenadobudne právoplatnosť (§ 52 zákona č. 71/1967 Zb. o správnom konaní (správny poriadok) v znení neskorších predpisov).

### **Poučenie o odvolaní:**

Proti tomuto rozhodnutiu podľa § 53 a § 54 zákona č. 71/1967 Zb. o správnom konaní (správny poriadok) v znení neskorších právnych predpisov možno podať odvolanie do 15 dní odo dňa oznámenia rozhodnutia na správnom orgáne, ktorý napadnuté rozhodnutie vydal. Včas podané odvolanie má odkladný účinok. Rozhodnutie, ktoré po vyčerpaní riadnych opravných prostriedkov nadobudlo právoplatnosť, možno preskúmať súdom podľa zákona č. 162/2015 Z. z. správny súdny poriadok v znení neskorších platných právnych predpisov.

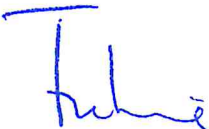

  
Mgr. Peter Fiabáne  
primátor

### **Poplatok:**

Správny poplatok podľa zákona č. 145/1995 Z.z. o správnych poplatkoch v znení neskorších predpisov položky 60 písm. d ods. 5 vo výške 30.00 € bol zaplatený dňa 04.05.2020.

**Tento dokument sa doručuje verejnou vyhláškou v zmysle § 26 ods. 2 správneho poriadku a vyvesí sa na dobu 15 dní na úradnej tabuli a internetovej stránke správneho orgánu mesta Žilina a na oficiálnych internetových stránkach mesta [www.zilina.sk](http://www.zilina.sk). Posledný deň tejto lehoty je dňom doručenia.**

Vyvesené dňa: .....

Zvesené dňa: .....

ZVEREJNENE NA URADNEJ TABULI  
MESTA ŽILINA A INTERNETOVEJ  
STRÁNKE MESTA ŽILINA

Vyvesené od: 23-07-2020Vyvesené do: 7-08-2020

Dátum zvesenia: .....

Počet zverejnených strán: 4+si2

Podpis zodpovednej osoby: .....

-1-

Pečiatka a podpis orgánu, ktorý potvrdzuje vyvesenie a zvesenie oznámenia.

**Príloha:** overená projektová dokumentácia

**Doručí sa:**

Účastníci



1. Juraj Babuljak, Kostolná 169/7, 010 03 Žilina - Zástranie
2. Zuzana Babuljaková, Kostolná 169/7, 010 03 Žilina – Zástranie
3. Ing. Ondrej Jančo, Karola Kmeťku č. 3165/9, Vlčince, 010 08 Žilina – projektant, stavebný dozor
4. účastníkom konania, neznámym vlastníkom pozemkov KN-C parc. č. 377/2 , 361, k.ú. Zástranie – **doručuje sa verejnou vyhláškou**

Na vedomie

5. Slovak Telekom a.s., Bajkalská 28, 817 62 Bratislava
6. SEVAK, a.s., Bôrická cesta súp. č. 1960, 010 57 Žilina
7. SPP-distribúcia, a.s., Mlynské nivy 44/b, 825 11 Bratislava 26
8. Stredoslovenská distribučná a.s., Pri Rajčianke súp. č. 2927/8, 010 47 Žilina
9. UPC BROADBAND SLOVAKIA, Na Závaží 7, 010 01 Žilina
10. Mesto Žilina, Stavebný úrad, referát špeciálneho stavebného úradu - doprava
11. Mesto Žilina, primátor
12. 2x spis





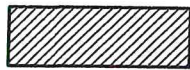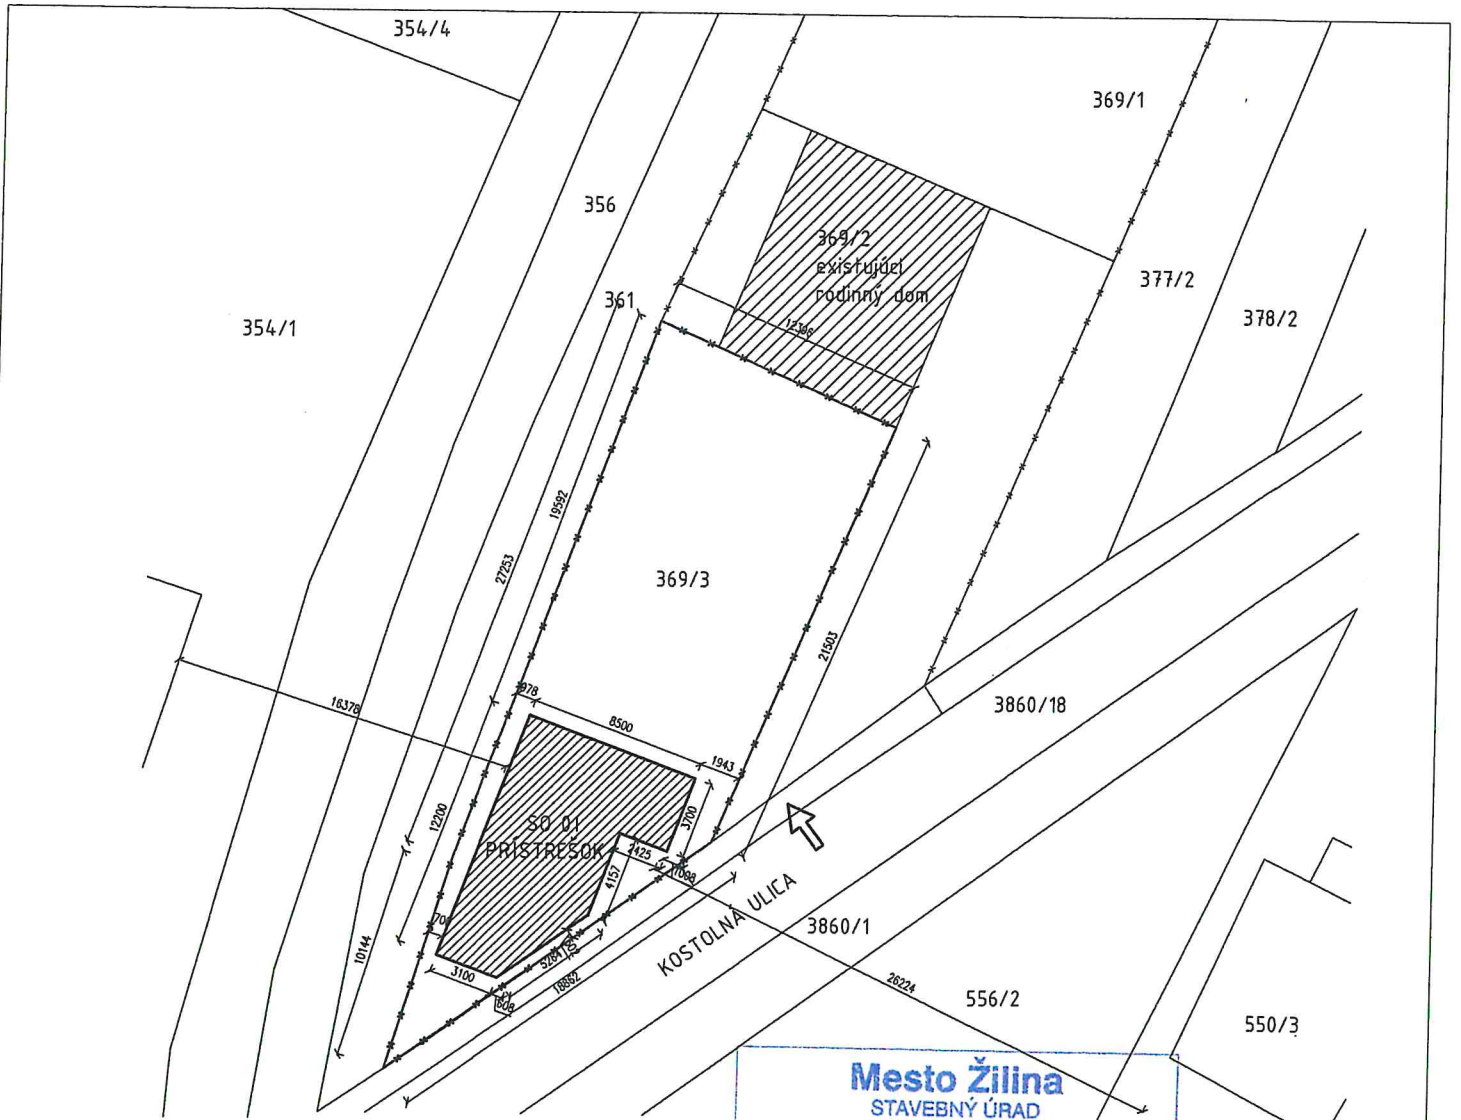

OBJEKT SO 01, PRÍSTREŠOK



HRANICA POZEMKU, P.Č. 369/3



EXISTUJÚCI VJAZD NA POZEMOK INVESTORA



Mesto Žilina  
STAVEBNÝ ÚRAD

Číslo spisu:

8942/2020-PU-TD

Schválené dňa:

21.7.2020

Podpis:

*[Signature]*



PROJEKTOVÁ DOKUMENTÁCIA PRE STAVEBNÉ POVOLENIE

STAVEBNÍK Babuljaková Zuzana, Babuljak Juraj  
Kostolná 169/7, Žilina - Zástranie, PSČ 010 03, SR

VYPRACOVAL  
WONDERŠTÚDIO s.r.o.  
Karola Kmeťku 9/3165  
010 08 Žilina

AUTOR PROJEKTU	AUTOR STAVEBNÝCH ÚPRAV	VYPRACOVAL
Ing. Ondrej JANČO	Ing. Ondrej JANČO	Ing. Ondrej JANČO

0907 175 045  
wonderjanco@gmail.com

STAVBA: PRÍSTREŠOK  
Okres: Žilina, Obec: Žilina, k.ú. Zástranie, č.p. 369/3

DRUH DOK. PD pre SP

DÁTUM 01/2020

FORMÁT 1 x A4

ČASŤ: ARCHITEKTONICKO- STAVEBNÁ ČASŤ

MIERKA 1:350

OBSAH VÝKRESU: SITUÁCIA

SO 01 0.01

