

**MESTO ŽILINA****Stavebný úrad**

Námestie obetí komunizmu č. 1, 011 31 Žilina

Č.s.: 3707/2020-160818/2020-SU-ŠI

Žilina: 21.07.2020

**OZNÁMENIE****ZAČATIE ÚZEMNÉHO KONANIA**

**Slovak Telekom a.s., IČO 35763469, Bajkalská 28, 817 62 Bratislava,  
ktorého zastupuje Jakub Tílesch, Dolná 54/31, 967 01 Kremnica**

(ďalej len "navrhovateľ") podal dňa 12.02.2020 a dňa 03.07.2020 doplnil návrh na vydanie územného rozhodnutia o umiestnení stavby:

**FTTH\_KBV\_ZA\_Žilina\_Color Park  
Žilina,**

(ďalej len "stavba") na pozemku register "C" parc. č. 7638/1, 7639, 7640/3, 7677, 7684, 7688 v katastrálnom území Žilina. Uvedeným dňom bolo začaté územné konanie.

**Stavba obsahuje:**

- Navrhovaná telekomunikačná stavba FTTH\_KBV\_ZA\_Žilina\_Color Park, rieši pripojenie novobudovaných bytových domov do siete operátora Slovak Telekom a.s. prostredníctvom optického vedenia. Napojenie bude zrealizované v telekomunikačnom objekte Poštová 3, odkiaľ sa až po križovatku Ústecká a Pittsburská využije existujúca telekomunikačná sieť, z bodu napojenia na parcele KN-C č. 7677 povedie trasa v novobudovanej multirúre 7x12/8mm a 4x12/8mm. Na tejto trase sa umiestnia dva pasívne POdB rozvádzače, celková dĺžka prípojky bude cca 380merov.

Mesto Žilina - Stavebný úrad, (ďalej len "stavebný úrad") ako stavebný úrad príslušný podľa § 117 zákona č. 50/1976 Zb. o územnom plánovaní a stavebnom poriadku (stavebný zákon) v znení neskorších predpisov (ďalej len "stavebný zákon") a zákona č.416/2001 Z.z. o prechode niektorých pôsobností z orgánov štátnej správy na obce a vyššie územné celky, v súlade s ustanovením § 36 ods. 1 stavebného zákona oznamuje začatie územného konania dotknutým orgánom a organizáciám a známym účastníkom konania. Keďže pre dané územie je spracovaná a schválená územno-plánovacia dokumentácia, t.j. Územný plán mesta Žilina schválený dňa 20.02.2012, ktorého záväzné časti boli vyhlásené všeobecným záväzným nariadením (ďalej len "VZN") č. 4/2012; ÚP mesta Žilina – Zmeny a doplnky č. 1, ktorého záväzné časti boli vyhlásené VZN č. 9/2013; ÚP mesta Žilina – Zmeny a doplnky č.2 a č.3, ktorého záväzné časti boli vyhlásené VZN č. 14/2015; ÚP mesta Žilina – Zmeny a doplnky č.4, ktorého záväzné časti boli vyhlásené VZN č. 21/2016, ÚP mesta Žilina – Zmeny a doplnky č.5, ktorého záväzné časti boli vyhlásené VZN č. 05/2018 a ÚP mesta Žilina – Zmeny a doplnky č.6a, ktorého záväzné časti boli vyhlásené VZN č. 2/2019, ÚP mesta Žilina – Zmeny a doplnky č.7(6b), ktorého záväzné časti boli vyhlásené VZN č. 16/2020, upúšťa

stavebný úrad podľa § 36 ods. 2 stavebného zákona od ústneho pojednávania a miestneho zisťovania v predmetnej veci.

Účastníci územného konania môžu svoje námietky a pripomienky uplatniť na príslušnom správnom orgáne do

**7 pracovných dní odo dňa doručenia tohto oznámenia;**

na neskôr podané námietky sa nebude prihliadať. V rovnakej lehote oznámia svoje stanoviská dotknuté orgány.

V zmysle § 42 ods.5 stavebného zákona v odvolacom konaní sa neprihliada na námietky a pripomienky, ktoré neboli uplatnené v prvostupňovom konaní v určenej lehote, hoci uplatnené mohli byť.

Účastníci konania môžu nahliadnuť do podkladov rozhodnutia (Mestský úrad Žilina, Námestie obetí komunizmu č.1, 011 31 Žilina, úradné dni Po a St 8:00 - 14:00).

Účastníci územného konania sa môžu pred vydaním rozhodnutia vyjadriť k jeho podkladom, prípadne navrhnúť ich doplnenie.

Ak si niektorý z účastníkov konania zvolí svojho zástupcu, tento musí predložiť písomnú plnú moc s podpisom toho účastníka konania, ktorý sa dal zastupovať.

Mesto Žilina  
Stavebný úrad  
1

  
JUDr. Roman Dolejší, LL.M.  
vedúci stavebného úradu

**Tento dokument sa doručuje verejnou vyhláškou v zmysle § 36 ods. 4 stavebného zákona v nadväznosti na § 26 ods. 2 zákona č.71/1967 Zb. o správnom konaní (správny poriadok), v znení neskorších predpisov, a vyvesí sa na dobu 15 dní na úradnej tabuli správneho orgánu mesta Žilina a na internetovej stránke [www.zilina.sk](http://www.zilina.sk). Posledný deň tejto lehoty je dňom doručenia.**

Vyvesené dňa: .....

Zvesené dňa: .....

MESTA ŽILINA A INTERNETOVEJ  
STRÁNKE MESTA ŽILINA

Vyvesené od: 23.-07.-2020

Vyvesené do: 07.-08.-2020

Dátum zvesenia: .....

Počet zverejnených strán: 3 + 1/1

Podpis zodpovednej osoby: .....

-1-

*Pečiatka a podpis orgánu, ktorý potvrdzuje vyvesenie a zvesenie oznámenia na úradnej tabuli a internetovej stránke.*

**Doručí sa:**


## Účastníci

1. Účastníkom konania, ktorých práva a právom chránené záujmy môžu byť dotknuté doručuje sa verejnou vyhláškou v zmysle § 36 ods. 4 stavebného zákona – líniová stavba

## Na vedomie

2. Jakub Tílesch, Dolná 54/31, 967 01 Kremnica- splnomocnenec
3. Slovak Telekom a.s., Bajkalská 28, 817 62 Bratislava
4. Siemens Mobility, s.r.o., Verejné osvetlenie Žilina, J. M. Hurbana 21, 010 01 Žilina
5. Slovanet a.s., Záhradnícka 151, 821 08 Bratislava
6. UPC BROADBAND SLOVAKIA, Na Závaží 7, 010 01 Žilina
7. ELTODO, Mokráň záhon č.4, 821 04 Bratislava
8. KPÚ Žilina, Mariánske námestie č.19, 010 01 Žilina
9. Michlovský s.r.o., Letná 796/9, 921 01 Piešťany
10. Ministerstvo obrany SR, Agentúra správy majetku, ČSA 7 súp. č. 42, 974 31 Banská Bystrica
11. Ministerstvo vnútra SR, Centrum podpory Banská Bystrica, oddelenie telekomunikačných služieb, Ul. 9.mája č. 1, 974 86 Banská Bystrica
12. SEVAK, a.s., Bôrická cesta súp. č. 1960, 010 57 Žilina
13. SPP-distribúcia, a.s., Mlynské nivy 44/b, 825 11 Bratislava 26
14. Stredoslovenská distribučná a.s., Pri Rajčianke súp. č. 2927/8, 010 47 Žilina
15. Žilinská teplárenská, a.s., Košická súp. č. 11, 011 87 Žilina
16. NASES, BC Omnipolis, Trnavská cesta 100/II, 821 01 Bratislava
17. OÚ Žilina, Odbor krízového riadenia, Vysokoškolákov 8556/33B, 010 08 Žilina
18. OÚ Žilina, Odbor cestnej dopravy a poz. kom., Vysokoškolákov 8556/33B, 010 08 Žilina
19. OÚ Žilina, Odbor starostlivosti o ŽP - št. správa ochrany prírody a krajiny, Vysokoškolákov 8556/33B, 010 08 Žilina
20. OÚ Žilina, Odbor starostlivosti o ŽP - št.správa v odpad. hospodárstve, Vysokoškolákov 8556/33B, 010 08 Žilina
21. OÚ Žilina, Odbor starostlivosti o ŽP - št. vodná správa, Vysokoškolákov 8556/33B, 010 08 Žilina
22. OR HaZZ, Nám. požiarnikov 1, 010 01 Žilina
23. RÚVZ Žilina, V. Spanyola 27, 011 71 Žilina
24. TTL Group s.r.o., Sládkovičova 183/47, 957 01 Bánovce nad Bebravou
25. Zelené Vlčince, s.r.o., Murgašova 2/243, 010 01 Žilina
26. Mesto Žilina, Odbor správy verejného priestranstva a životného prostredia
27. Mesto Žilina, Stavebný úrad, referát architektúry a územného plánu
28. Mesto Žilina, Stavebný úrad, referát špeciálneho stavebného úradu - doprava
29. Mesto Žilina, Odbor právny, majetkový a VO
30. Mesto Žilina, primátor
31. 2x spis



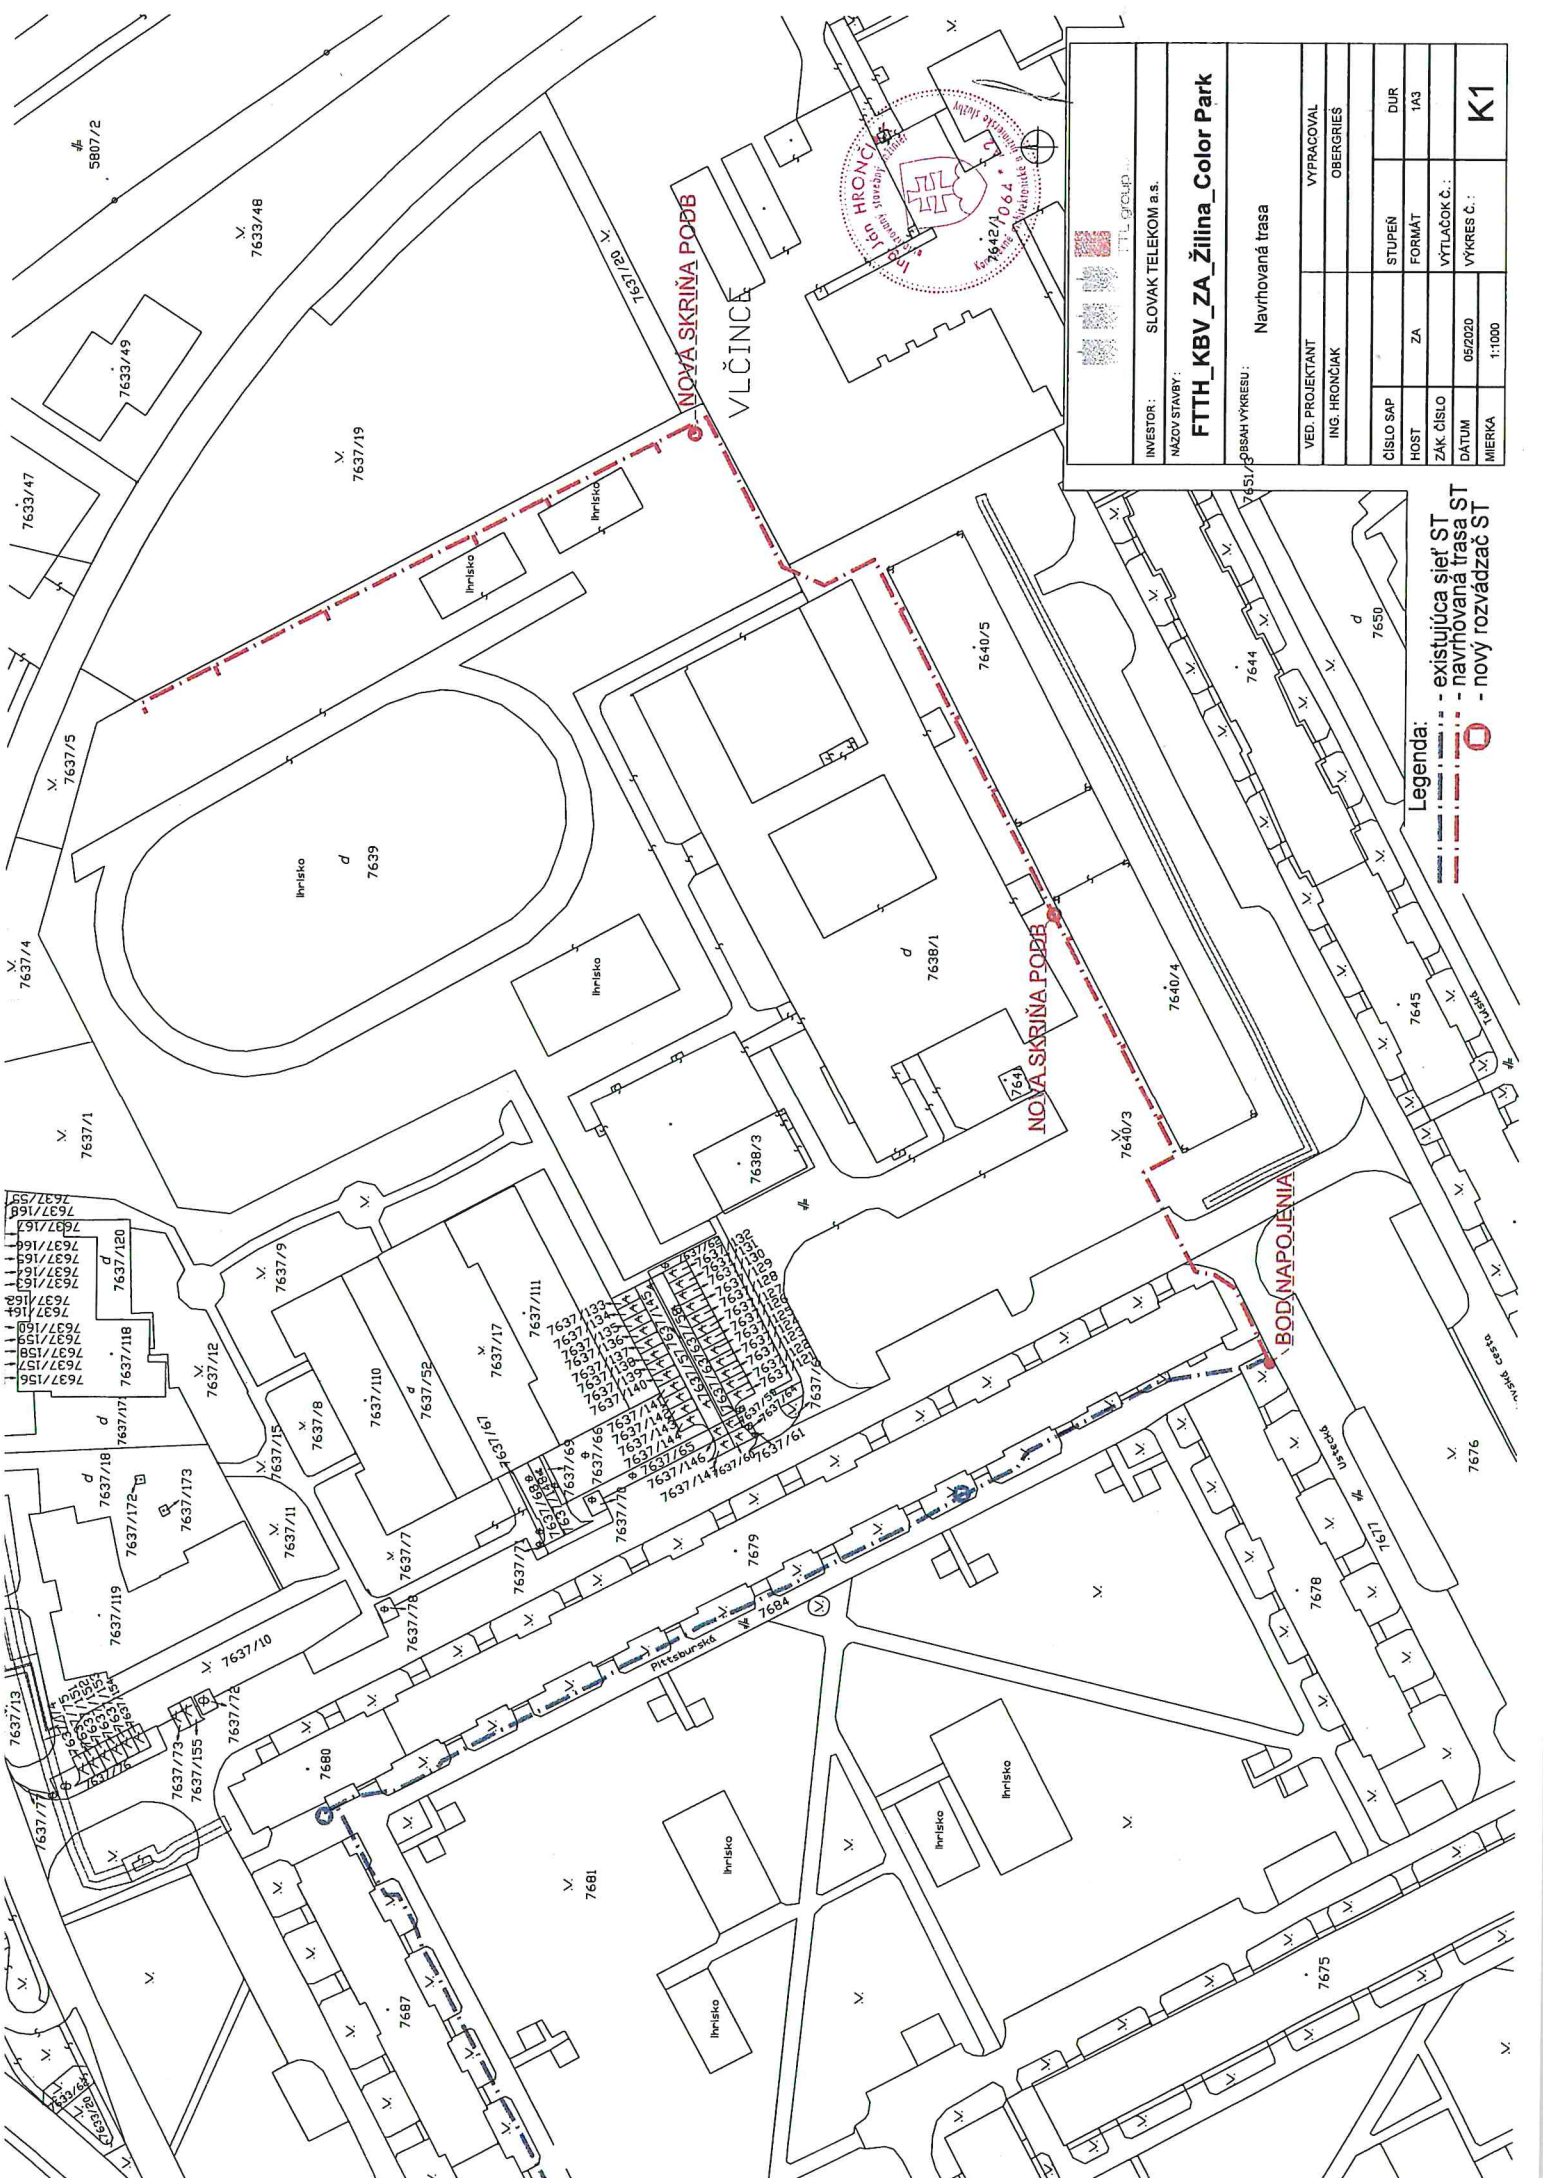

INVESTOR:	SLOVAK TELEKOM a.s.	
NÁZOV STAVBY:	<b>FTTH_KBV_ZA_Žilina_Color Park</b>	
OBSAH VÝKRESU: Navrhovaná trasa		
VED. PROJEKTANT	VYPRACOVAL	
ING. HROŇČIAK	OBĚRIGES	
ČÍSLO SAP	STUPEŇ	DIUR
HOST	ZA	1A3
DATUM	VÝTIAČOK Č.:	
062020	VÝKRES Č.:	<b>K1</b>
1:1000		

**Legenda:**  
 - existujúca sieť ST  
 - navrhovaná trasa ST  
 - nový rozvádzač ST

