

**MESTO ŽILINA****Stavebný úrad**

Námestie obetí komunizmu č. 1, 011 31 Žilina

Č.s.: 10361/2020-165595/2020-SÚ-BAB

Žilina: 13.08.2020

**OZNÁMENIE****ZAČATIE ÚZEMNÉHO KONANIA****SUAR ECONOMY, s.r.o., IČO 44728565, Terasy 3471/6, 010 15 Žilina**

(ďalej len "navrhovateľ") podal dňa 20.05.2020 a dňa 15.07.2020 doplnil návrh na vydanie územného rozhodnutia o umiestnení stavby:

**SO 01 Rozšírenie distribučného plynovodu**

(ďalej len "stavba") na pozemku register "C" parc. č. 3461/3, 3513/18, 3513/29, 3514/2, 3514/24 – líniová stavba v katastrálnom území Žilina. Uvedeným dňom bolo začaté územné konanie..

**Stavba obsahuje:**

- projekt rieši rozšírenie existujúceho STL plynovodu max 100 kPa v existujúcom areáli, na ktorom bude osadených 5 ks pripojovacích plynovodov, ktoré budú slúžiť na zásobovanie plynom jednotlivých budov nachádzajúcich sa v areáli.

Mesto Žilina - Stavebný úrad, (ďalej len "stavebný úrad") ako stavebný úrad príslušný podľa § 117 zákona č. 50/1976 Zb. o územnom plánovaní a stavebnom poriadku (stavebný zákon) v znení neskorších predpisov (ďalej len "stavebný zákon") a zákona č.416/2001 Z.z. o prechode niektorých pôsobností z orgánov štátnej správy na obce a vyššie územné celky, v súlade s ustanovením § 36 ods. 1 stavebného zákona oznamuje začatie územného konania dotknutým orgánom a organizáciám a známym účastníkom konania. Keďže pre dané územie je spracovaná a schválená územno-plánovacia dokumentácia, t.j. Územný plán mesta Žilina schválený dňa 20.02.2012, ktorého záväzná časť boli vyhlásené všeobecným záväzným nariadením (ďalej len "VZN") č. 4/2012; ÚP mesta Žilina – Zmeny a doplnky č. 1, ktorého záväzná časť boli vyhlásené VZN č. 9/2013; ÚP mesta Žilina – Zmeny a doplnky č.2 a č.3, ktorého záväzná časť boli vyhlásené VZN č. 14/2015; ÚP mesta Žilina – Zmeny a doplnky č.4, ktorého záväzná časť boli vyhlásené VZN č. 21/2016, ÚP mesta Žilina – Zmeny a doplnky č.5, ktorého záväzná časť boli vyhlásené VZN č. 05/2018 a ÚP mesta Žilina – Zmeny a doplnky č.6a, ktorého záväzná časť boli vyhlásené VZN č. 2/2019, ÚP mesta Žilina – Zmeny a doplnky č.7 (6b), ktorého záväzná časť boli vyhlásené VZN č. 4/2020, upúšťa stavebný úrad podľa § 36 ods. 2 stavebného zákona od ústneho pojednávania a miestneho zisťovania v predmetnej veci.

Účastníci územného konania môžu svoje námietky a pripomienky uplatniť na príslušnom správnom orgáne do

**7 pracovných dní odo dňa doručenia tohto oznámenia;**

na neskôr podané námietky sa nebude prihliadať. V zmysle § 36 ods.3 stavebného zákona dotknuté orgány oznámia svoje stanoviská v rovnakej lehote, v ktorej môžu uplatniť svoje

pripomienky a námietky účastníci územného konania. Ak niektorý z orgánov štátnej správy potrebuje na riadne posúdenie návrhu dlhší čas, stavebný úrad na jeho žiadosť určenú lehotu pred jej uplynutím primerane predĺži. Ak dotknutý orgán, ktorý bol vyrozumený o začatí tohto konania, neoznámí v určenej alebo predĺženej lehote svoje stanovisko k navrhovanej stavbe, má sa za to, že so stavbou z hľadiska ním sledovaných záujmov súhlasí.

Účastníkom konania sa oznámenie o začatí územného konania doručuje verejnou vyhláškou v zmysle § 36 ods. 4 stavebného zákona v nadväznosti na § 26 ods. 1 zákona č.71/1967 Zb. o správnom konaní (správny poriadok), nakoľko predmetom územného konania je líniová stavba.


V zmysle § 42 ods.5 stavebného zákona v odvolacom konaní sa neprihliada na námietky a pripomienky, ktoré neboli uplatnené v prvostupňovom konaní v určenej lehote, hoci uplatnené mohli byť.

Účastníci konania môžu nahliadnuť do podkladov rozhodnutia (Mestský úrad Žilina, Námestie obetí komunizmu č.1, 011 31 Žilina, úradné dni: Po a St 8:00 - 14:00).

Účastníci konania sa môžu pred vydaním rozhodnutia vyjadriť k jeho podkladom, prípadne navrhnúť ich doplnenie.

Ak si niektorý z účastníkov konania zvolí svojho zástupcu, tento zástupca musí predložiť písomnú plnú moc s podpisom toho účastníka konania, ktorý sa dal zastupovať.

Mesto Žilina  
Stavebný úrad  
1

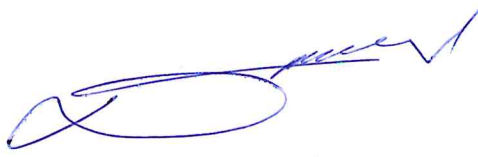  
JUDr. Roman Dolejší, LL.M.  
vedúci stavebného úradu

**Tento dokument sa doručuje verejnou vyhláškou v zmysle 36 ods.4 stavebného zákona v nadväznosti na § 26 ods.1 zákona č.71/1967 Zb. o správnom konaní (správny poriadok), v znení neskorších predpisov, a v zmysle § 26 ods.2 správneho poriadku sa vyvesí na dobu 15 dní na úradnej tabuli a internetovej stránke správneho orgánu (obce, mesta). Posledný deň tejto lehoty je dňom doručenia.**

Vyvesené dňa: .....

Zvesené dňa: .....

ZVEREJNENE NA URADNEJ TABULI  
MESTA ŽILINA A INTERNETOVEJ  
STRÁNKE MESTA ŽILINA

Vyvesené od: 18-08-2020

Vyvesené do: 02-09-2020

Dátum zvesenia: .....

Počet zverejnených strán: 1 strán

Podpis zodpovednej osoby: .....

-1-



Pečiatka a podpis orgánu, ktorý potvrdzuje vyvesenie a zvesenie oznámenia na úradnej tabuli a internetovej stránke.

**Doručí sa:**

1. účastníkom konania sa doručuje oznámenie o začatí územného konania verejnou vyhláškou, nakoľko predmetom územného konania je líniová stavba

Na vedomie

2. SUAR ECONOMY, s.r.o., Terasy 3471/6, 010 15 Žilina
3. OR HaZZ, Nám. požiarnikov 1, 010 01 Žilina
4. Orange Slovensko a.s., Metodova súp. č. 8, 821 09 Bratislava
5. OÚ Žilina, Odbor starostlivosti o ŽP - št.správa v odpad. hospodárstve, Vysokoškolákov 8556/33B, 010 08 Žilina
6. OÚ Žilina, Odbor starostlivosti o ŽP - št. správa ochrany prírody a krajiny, Vysokoškolákov 8556/33B, 010 08 Žilina
7. SEVAK, a.s., Bôrická cesta súp. č. 1960, 010 57 Žilina
8. Slovak Telekom a.s., Bajkalská 28, 817 62 Bratislava
9. SPP-distribúcia, a.s., Mlynské nivy 44/b, 825 11 Bratislava 26
10. Stredoslovenská distribučná a.s., Pri Rajčianke súp. č. 2927/8, 010 47 Žilina
11. UPC Broadband Slovakia s.r.o., Ševčenkova 36, 851 01 Bratislava
12. Energotel a.s., prevádzka Žilina, Jána Milca 44, 010 01 Žilina
13. Žilinská teplárenská, a.s., Košická súp. č. 11, 011 87 Žilina
14. Siemens Mobility, s.r.o., Verejné osvetlenie Žilina, J. M. Hurbana 21, 010 01 Žilina
15. Žilinské komunikácie a.s., Vysokoškolákov súp. č. 2, 010 08 Žilina
16. Mesto Žilina, Stavebný úrad, referát špeciálneho stavebného úradu - doprava
17. Mesto Žilina, Odbor stavebný
18. Mesto Žilina - primátor
19. TATRA-LEASING, s.r.o., Hodžovo námestie 3, 811 06 Bratislava
20. ERKOS, spol. s r.o., Terasy 3471/6, 010 15 Žilina
21. ČSOB Leasing,a.s., Žižkova 11, 815 10 Bratislava
22. 2 x spis

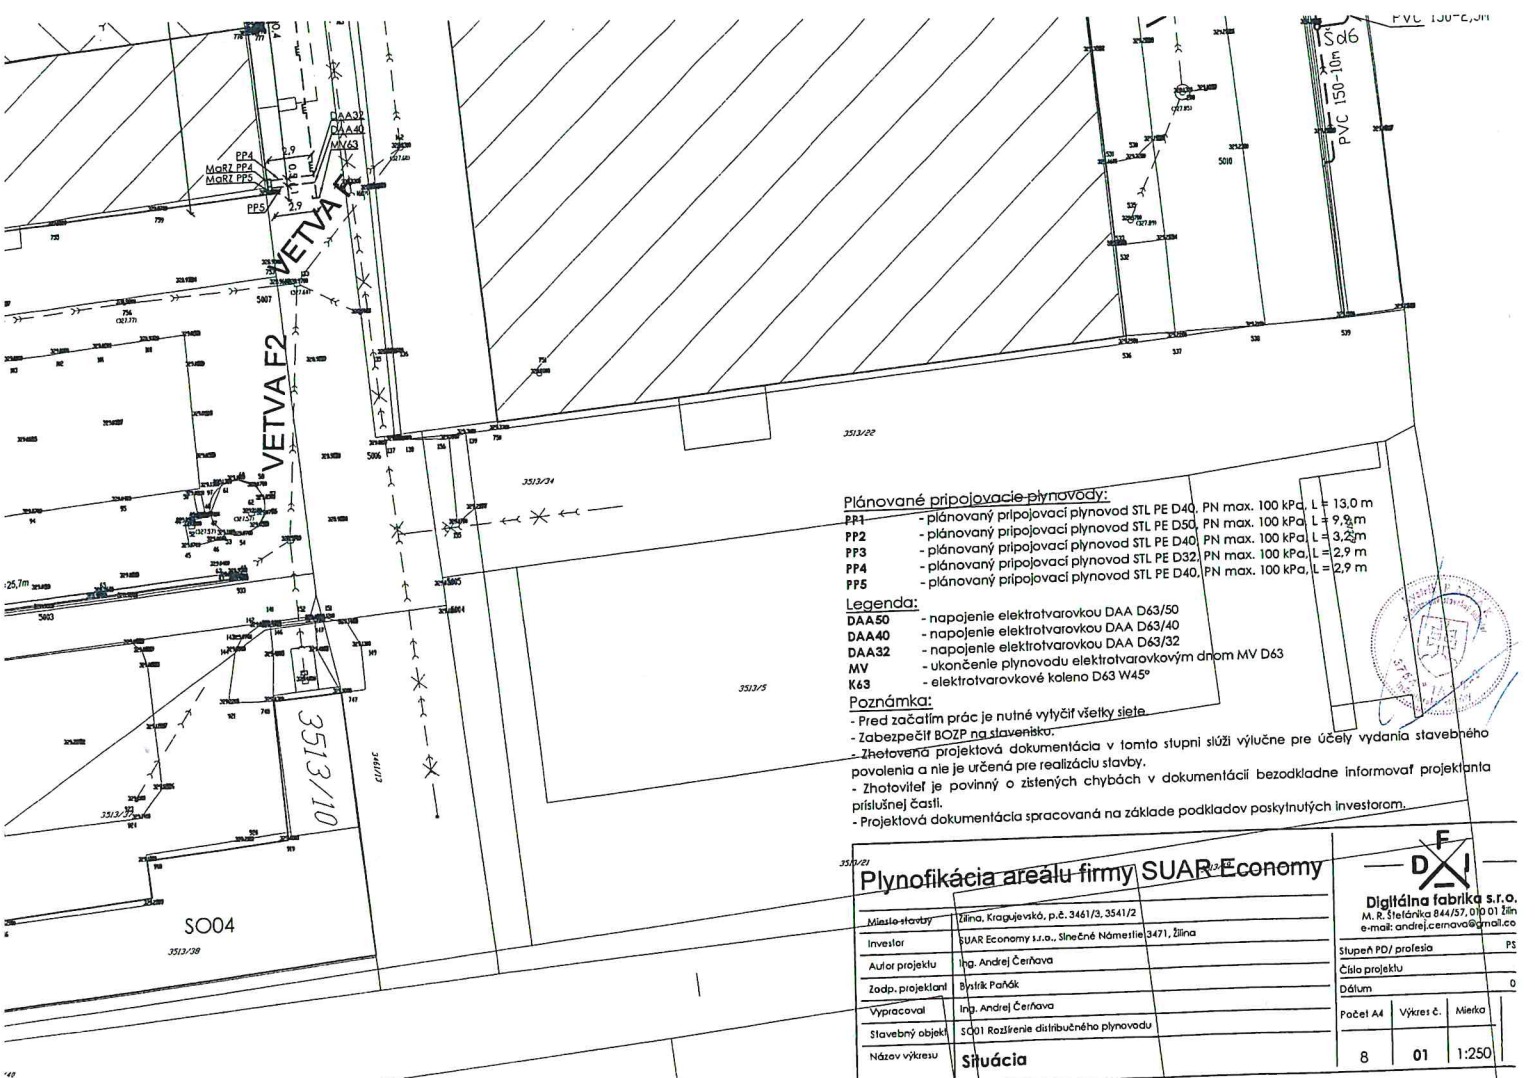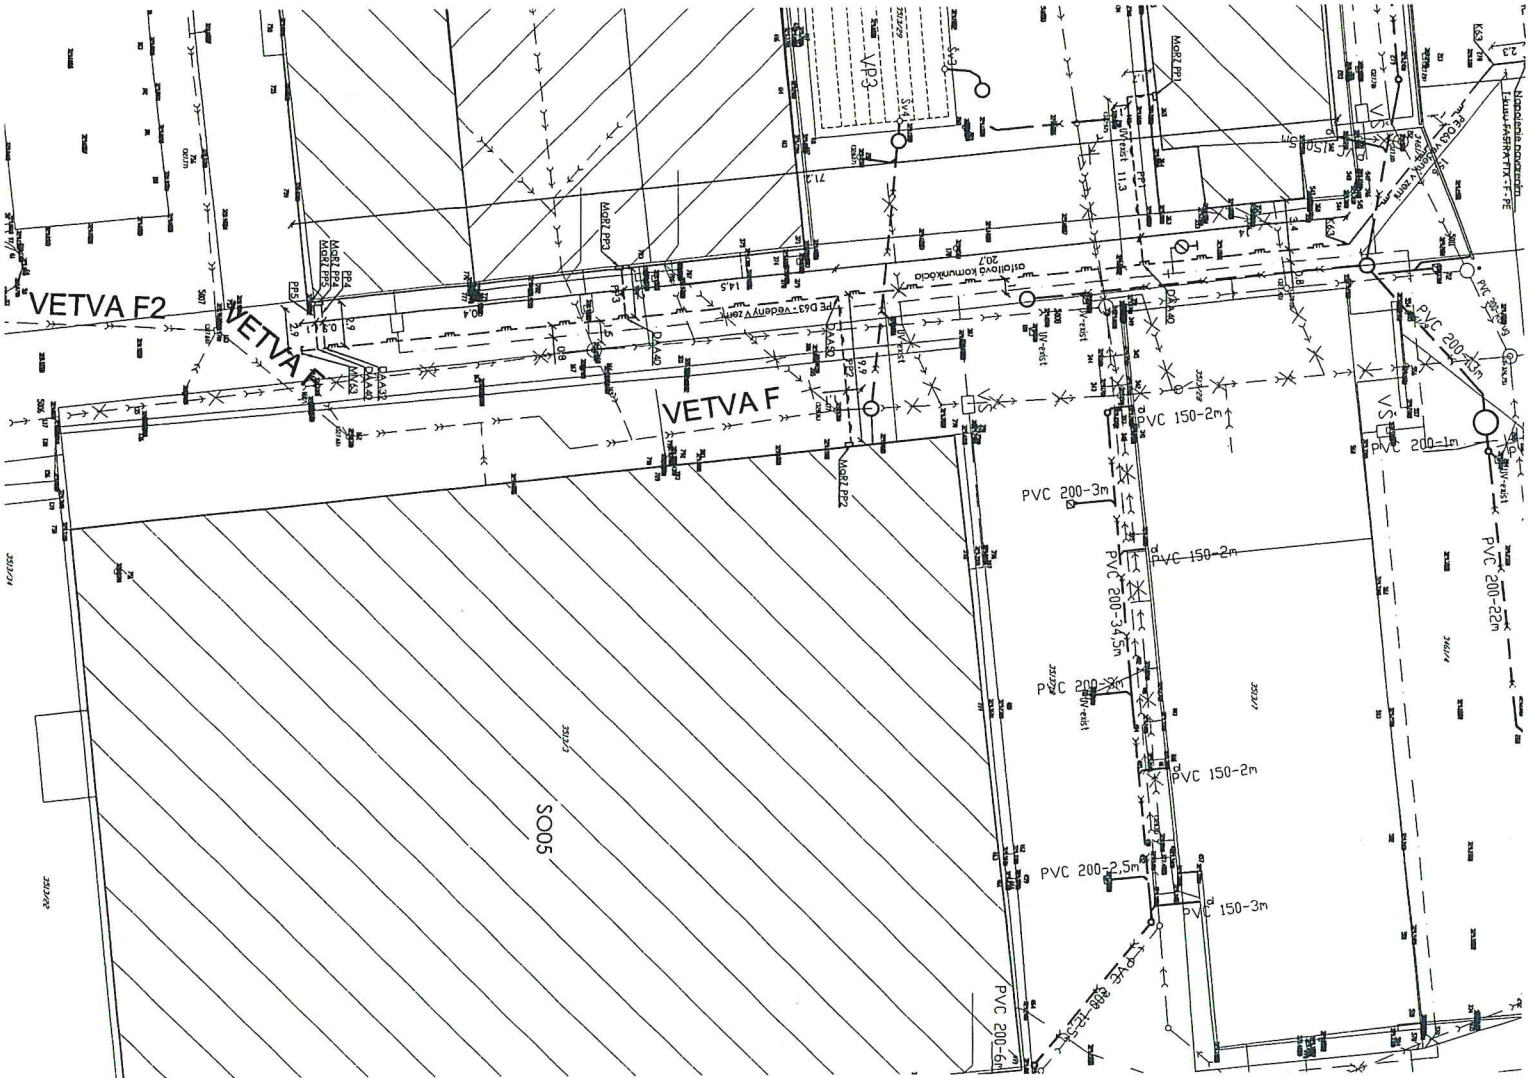

- Plánované prípojacie plynovody:**
- PP1 - plánovaný prípojovací plynovod STL PE D40, PN max. 100 kPa, L = 13,0 m
  - PP2 - plánovaný prípojovací plynovod STL PE D50, PN max. 100 kPa, L = 9,8 m
  - PP3 - plánovaný prípojovací plynovod STL PE D40, PN max. 100 kPa, L = 3,2 m
  - PP4 - plánovaný prípojovací plynovod STL PE D32, PN max. 100 kPa, L = 2,9 m
  - PP5 - plánovaný prípojovací plynovod STL PE D40, PN max. 100 kPa, L = 2,9 m
- Legenda:**
- DAA50 - napojenie elektrovarovkou DAA D63/50
  - DAA40 - napojenie elektrovarovkou DAA D63/40
  - DAA32 - napojenie elektrovarovkou DAA D63/32
  - MV - ukončenie plynovodu elektrovarovkovým dnom MV D63
  - K63 - elektrovarovkové koleno D63 W45°

**Poznámka:**

- Pred začatím prác je nutné vylíčiť všetky siete
- Zabezpečiť BOZP na stavenisku.
- Zhotovená projektová dokumentácia v tomto stupni slúži výlučne pre účely vydania stavebného povolenia a nie je určená pre realizáciu stavby.
- Zhotoviteľ je povinný o zistených chybách v dokumentácii bezodkladne informovať projektanta príslušnej časti.
- Projektová dokumentácia spracovaná na základe podkladov poskytnutých investorm.

<b>3513/21</b>		<b>Plynifikácia areálu firmy SUAR Economy</b>	<b>F</b> <b>DXI</b>
Miesto stavby	Léna, Kragujevá, p.č. 3461/3, 3541/2		Digitálna fabrika s.r.o. M. R. Štefánika 844/57, 010 01 Žilina e-mail: andrej.cernava@gmail.com
Investor	SUAR Economy s.r.o., Štefánikovo námestie 3471, Žilina		Stupeň PD / profesia
Autor projektu	Ing. Andrej Čerňava		PS
Zodp. projektant	Bylinka Paňák		Číslo projektu
Vypracoval	Ing. Andrej Čerňava		Dátum
Stavebný objekt	SČ01 Rozšírenie distribučného plynovodu		0
Názov výkresu	Situácia		Pačet A4
			Výkres č.
			Mierka
			8 01 1:250