

- 2524 -

MESTO ŽILINA
Stavebný úrad

Námestie obetí komunizmu č. 1, 011 31 Žilina

Č.s.: 2843/2020-168978/2020-SÚ-OKU

Žilina: 08.09.2020

OZNÁMENIE

O ZAČATÍ KONANIA O DODATOČNOM POVOLENÍ STAVBY

Mesto Žilina - Stavebný úrad, (ďalej len "stavebný úrad") ako stavebný úrad príslušný podľa § 5 písm. a/1 zákona č. 608/2003 Z.z. o štátnej správe pre územné plánovanie, stavebný poriadok a bývanie a o zmene a doplnení zákona č. 50/1976 Zb. o územnom plánovaní a stavebnom poriadku v znení neskorších predpisov a § 117 ods.1 stavebného zákona (ďalej len "stavebný zákon") a zákona č.416/2001 Z.z. o prechode niektorých pôsobností z orgánov štátnej správy na obce a vyššie územné celky, vedie podľa § 88a ods. 1 stavebného zákona konanie o dodatočnom povolení stavby:

Žilina - Závodie - dodatočné povolenie stavby 1318/ts/strazov_zahradky
Žilina, Závodie

(ďalej len "stavba") na pozemku register "C" parc. č. 2204, 2205, 2284, 2206 (register "E" parc. č. 2206) v katastrálnom území Závodie.

Stredoslovenská distribučná a.s., IČO 36442151, Pri Rajčianke 2927, 010 47 Žilina,
ktorého zastupuje EUB, s.r.o., IČO 44736339, Priehradná 1690/30, 031 01
Liptovský Mikuláš

preukázal, že stavbu nie je nutné odstrániť, podal žiadosť o dodatočné povolenie stavby a predložil doklady, ktoré si stavebný úrad vyžiadal ku jej dodatočnému povoleniu.

Stavba obsahuje:

- Projektová dokumentácia rieši trafostanicu v záhradkárskej oblasti Strážov záhradky. Z vedenia č. 1318 je yvvedená odbočka pre trafostanicu 15318/ts/strazov_zahradky cez úsekový odpojovač USV 25 podľa výkresu č. 2 – stiuácia. Ako vodič holé VN vedenie 3x50 AlFe5 o dĺžke 48m, ukončené v trafostanici 1318/ts/strazov_zahradky.

Ako podperné body sú použité predpäté betónové stožiare USV 25. Ako konzola pre odbočku je použitá konzola odbočná. Ako závesné izolátory sú použité izolátory typu VZL 50/435.

TS do 400kVA s transformátorom 100 KVA je vystrojená poistkovými spodkami PS-E 25/100 +HDA, do ktorých sa osadia VN poistky – VN IEC 282-1 24 kV 10 A pre TR 100kVA. VN nadzemné vedenie je ukončené na poistkových spodkoch. Preponky z poistkových spodkov na TR sú realizované pomocou vodiča PAS 1X50 22kV. Prepoj medzi transformátorom a NN rozvádzačom je navrhnutý 3x AYKY-J 3x240+120 dl. 8m.

Stavebný úrad oznamuje začatie konania o dodatočnom povolení stavby; účastníci tohto konania môžu svoje námietky a pripomienky podať do

7 dní od doručenia tohto oznámenia,

inak sa na ne nebude prihliadať. V zmysle § 61 ods.6 stavebného zákona dotknuté orgány sú povinné oznámiť svoje stanovisko v rovnakej lehote, v ktorej môžu uplatniť svoje námietky účastníci konania. Ak niektorý z orgánov štátnej správy potrebuje na riadne posúdenie dlhší čas, predlíži stavebný úrad na jeho žiadosť lehotu pred jej uplynutím. Ak dotknutý orgán, v určenej alebo predĺženej lehote neoznámí svoje stanovisko k povoloňavanej stavbe, má sa za to, že so stavbou z hľadiska ním sledovaných záujmov súhlasí.

Účastníci konania môžu nahliadať do podkladov rozhodnutia (Mestský úrad Žilina, Námestie obetí komunizmu č.1, 011 31 Žilina, úradné dni Po a St 8:00 - 14:00).

Účastníci konania sa môžu pred vydaním rozhodnutia vyjadriť k jeho podkladom, prípadne navrhnúť ich doplnenie.

Ak si niektorý z účastníkov konania zvolí svojho zástupcu, tento musí predložiť písomnú plnú moc s podpisom toho účastníka konania, ktorý sa dal zastupovať.

Mesto Žilina
Stavebný úrad
1

V. Z.
JUDr. Roman Dolejší, LL.M.
vedúci stavebného úradu

Tento dokument sa doručuje verejnou vyhláškou v zmysle § 61 ods. 4 stavebného zákona v nadväznosti na § 26 ods.1 zákona č.71/1967 Zb. o správnom konaní (správny poriadok), v znení neskorších predpisov, a v zmysle § 26 ods.2 správneho poriadku sa vyvesí na dobu 15 dní na úradnej tabuli a internetovej stránke správneho orgánu (obce, mesta). Posledný deň tejto lehoty je dňom doručenia.

Vyvesené dňa:

Zvesené dňa:

ZVEREJNENE NA URADNEJ TABULI
MESTA ŽILINA A INTERNETOVEJ
STRÁNKE MESTA ŽILINA

Vyvesené od: 09-09-2020

Vyvesené do: 24-09-2020

Dátum zvesenia:

Počet zverejnených strán: 3 + príloha (1 st.)

Podpis zodpovednej osoby:

-1-


Pečiatka a podpis orgánu, ktorý potvrdzuje vyvesenie a zvesenie oznámenia na úradnej tabuli a internetovej stránke.

Doručí sa:

1. Účastníkom konania a projektantovi sa tento dokument doručuje verejnou vyhláškou v zmysle § 61 ods. 4 stavebného zákona, nakoľko predmetom dodatočného stavebného povolenia je líniová stavba.

Na vedomie

2. EUB, s.r.o., Priehradná 1690/30, 031 01 Liptovský Mikuláš
3. Stredoslovenská distribučná a.s., Pri Rajčianke súp. č. 2927/8, 010 47 Žilina
4. Ing. Tomáš Slotka, Priehradná 1690/30, Liptovský Mikuláš- Palúdzka-projektant
5. Libor Ftorek, Osikova 3211/11, 010 07 Žilina
6. Ján Čechovič, Smreková 3095/18, 010 07 Žilina
7. František Čechovič, Platanová 3226/8, 010 07 Žilina
8. Ing. Lukáš Čechovič, Vrania 278/25A, 010 14 Žilina
9. Marcela Kyselová, Gerlachovská 3105/11, 010 08 Žilina
10. Jana Čechovičová, Baničova súp. č. 3395/18, Hájik, 010 15 Žilina
11. Anna Pašková, Kadnárová 21, 831 06 Bratislava
12. Irena Klučiariková, Kortinská súp. č. 103/103, Žilinská Lehota, 010 01 Žilina
13. Martina Škulcová, Konská 379, 013 13 Rajecké Teplice
14. Ľubomír Škulc, Petzvalova 3369/21, 010 08 Žilina
15. Jaroslav Škulc, Petzvalova súp. č. 3369/21, Hájik, 010 15 Žilina
16. Ľubica Škulcová, Petzvalová 3369/21, 010 15 Žilina
17. Helena Celecová, M.R. Štefánika 1844/10, 026 01 Dolný Kubín
18. Hermína Škulcová, Janka Kráľa 140, 962 71 Dudince
19. Oľga Škulcová, Na Šefrancici 1272/24, 010 01 Žilina
20. Zuzana Pešková, Trnavská 1356/10, 010 08 Žilina
21. Ing. Dušan Škulc, Rajecká 2798/5, 010 01 Žilina
22. MUDr. Dagmar Tobolová, J. C. Hronského súp. č. 2150/6, 010 01 Žilina
23. Vilma Škulcová, Žilinská Lehota 5, 010 01 Žilina
24. SR –LESY Slovenskej republiky š.p., IČO: 36038351 Námestie SNP 8, Banská Bystrica, PSČ 975 66
25. Slovak Telekom, a.s., Bajkalská 28, 817 62 Bratislava
26. Orange Slovensko a.s., Metodova 8 súp. č. 8, 821 09 Bratislava
27. SPP-Distribúcia, a.s., Mlynské nivy 44/b, 825 19 Bratislava 26
28. SEVAK a.s., Bôrická cesta súp. č. 1960, 010 57 Žilina
29. Energotel a. s., J.Milca 44, 010 01 Žilina
30. UPC BROADBAND SLOVAKIA, Na Závaží 7, 010 01 Žilina
31. Ministerstvo Obrany Sr, Kutuzovova 8, Bratislava
33. Ministerstvo obrany SR, Kutuzovova súp. č. 8, 832 47 Bratislava
33. Detašované pracovisko Stred Ministerstvo obrany SR Agentúra správy majetku, ČSA 7, 974 01 Banská Bystrica
34. OR HaZZ Žilina, Nám. požiarnikov 1, 010 01 Žilina
35. Okresný úrad Žilina - odbor starostlivosti o ŽP, oddelenie ochrany prírody a vybraných zložiek, Vysokoškolákov 8556/33B, 010 08 Žilina
36. Okresný úrad Žilina, Odbor starostlivosti o ŽP - št. správa v odp. hospodárstve, Vysokoškolákov 8556/33B, 010 08 Žilina
37. RÚVZ v Žiline, V. Spanyola 27, 011 71 Žilina
38. TUV SUD Slovakia s.r.o., Lazovná súp. č. 69, 974 01 Banská Bystrica
39. Mesto Žilina, Stavebný úrad, referát architektúry a územného plánu
40. Mesto Žilina – primátor
41. 2x spis

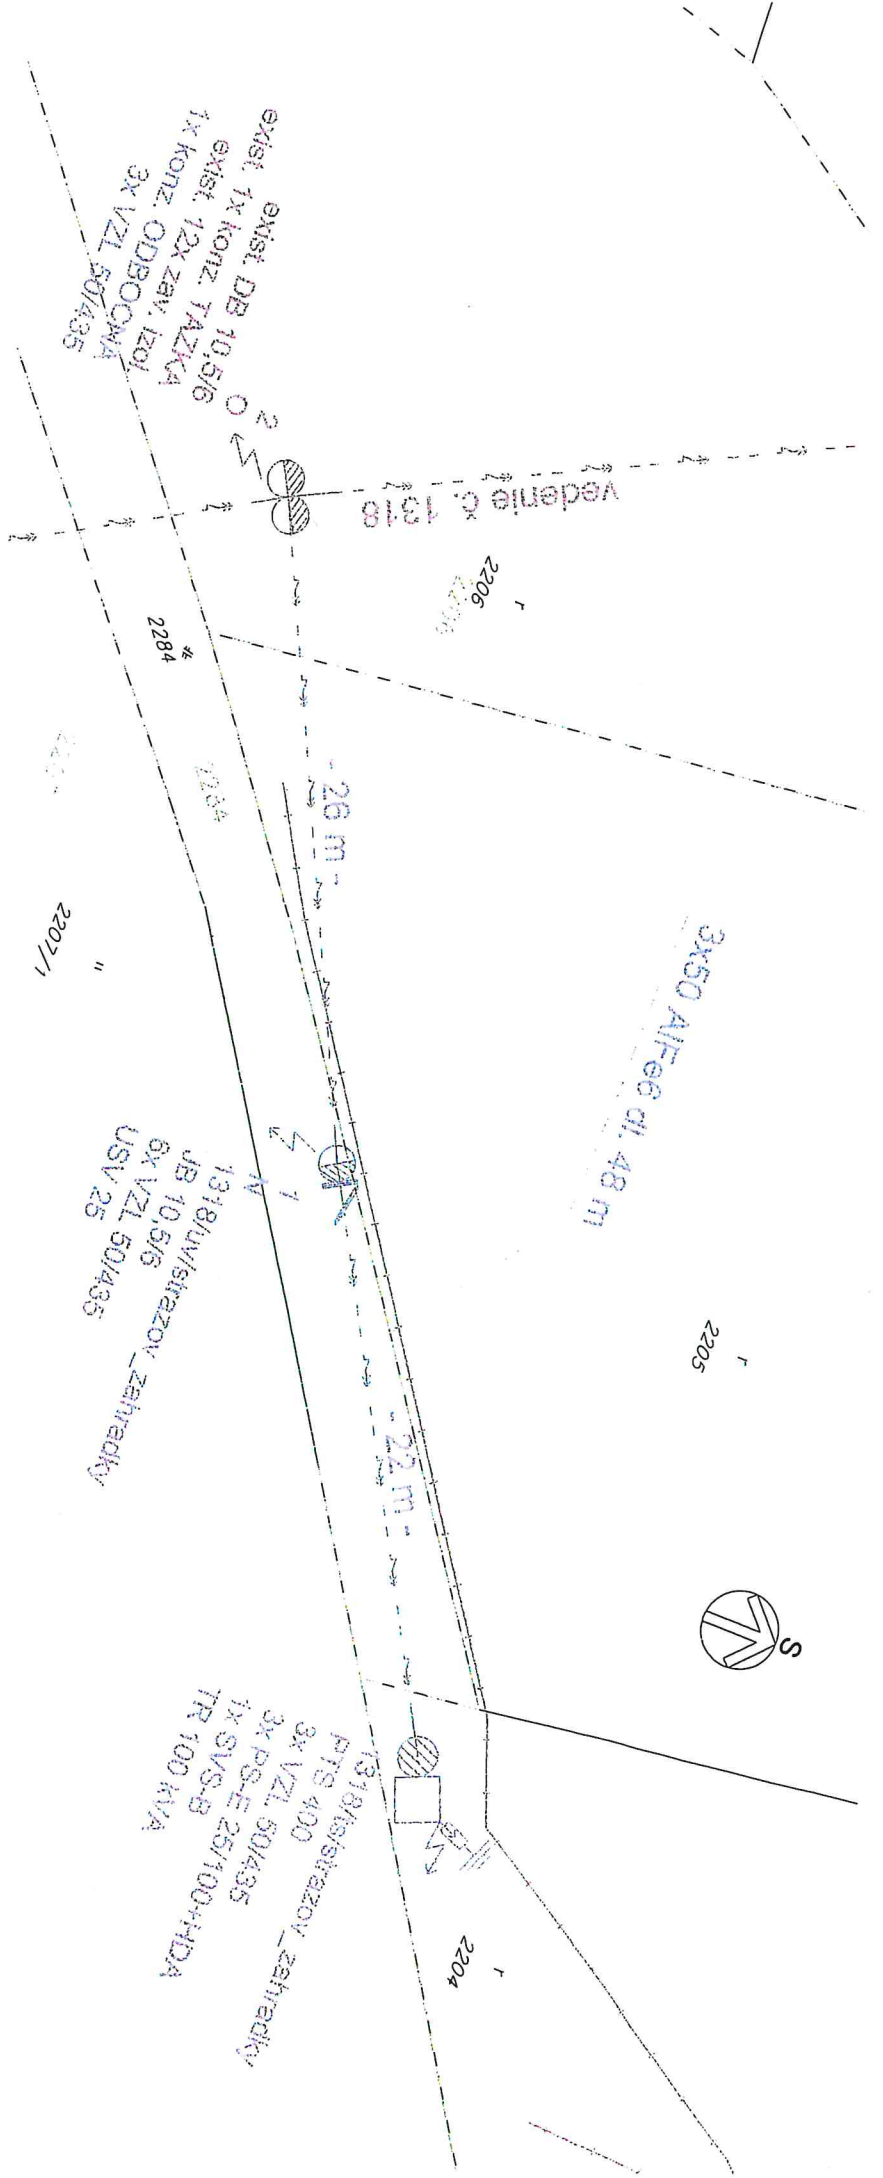


LEGENDA:

- NOVE NADZEMNE VN VEDENIE
- EXIST NADZEMNE VN VEDENIE
- ZAMERANY PLOT
- NOVY VN STLP BETONOVY
- EXIST VN STLP BETONOVY
- NOVA STOZIAROVA TRAFOSTANICA
- NOVY USEKOVY ODPOJOVAC
- NOVY ZVODIC VN PREPATIA
- NOVA VYSTRAZNA TABULKA

- Napajova suslavara: 22 kV, 50 Hz - IT
- Ochrana pred dotykom zivych casli STN EN 61936-1
- ochrana kytlom
- ochrana zabranou
- ochrana umiestnenim mimo dosahu

Ochrana pred dotykom nezivych casli STN EN 61936-1
 Ochrana uzemnenim STN EN 505221

Namrazova oblast: N1
 Vonkajsie vplyvy - AA8, AB8, AC1, AD4, AE1, AF1, AK1, AL1, AM1, AN2, AP1, AQ2,
 AS2, AU1, BP1, BE1, CA1, CB1

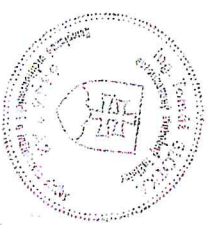

 eub, s.r.o. energia usporne a bezpecne	ZODP. PROJ.	Ing. Tomas Stojka
	VYPRACOVAV.	Ing. Peter Kubeck
STAVEBNIK	KONTROLOVAL	Ing. Michal Borak
STAVBA	Stredostavovnia distribucia, a.s., Pri Balckadle 29287, 010 47 Zilina	
Zilina - Zavodie - dodacne povolenie stavby 1318/1318razov_zahradky		
SO 01 - VN nadzemne vedenie nezholovane		
PS 01 - Trafostanice stojitove		
OBSAH VYKRESU Situacia	DATA M	10/2019
	FORMAT	A3
	PROFESIA	EL
	STUPEN	DDSP
	MIERKA	1:200
	CISLO ZAKAZKY	18/0203
	CISLO VYKRESU	2