

2777

MESTO ŽILINA

Stavebný úrad

Referát špeciálneho stavebného úradu - doprava
Námestie obetí komunizmu č.1, 011 31 Žilina

č. 163544/2020/SÚ-ŠSÚ-doprava/Mo

V Žiline, dňa 29.9.2020

O z n á m e n i e o začatí stavebného konania a upustenie od ústneho pojednávania podľa § 61 stavebného zákona.

Stavebník – Mesto Žilina, Námestie obetí komunizmu č.1, 011 31 Žilina dňa 4.8.2020 podal a dňa 9.9.2020 doplnil na tunajšom špeciálnom stavebnom úrade žiadosť o vydanie stavebného povolenia pre stavbu:

„Parkovisko medzi materskou školou a bytovým domom na Ul. Na stanicu, Žilina - Bytčica“
SO 01 Komunikácie a spevnené plochy
SO 02 Dažďová kanalizácia, ORL + vsakovanie

v kat. úz. Bytčica na pozemku p.č. KN-C 1197/1, 1198/1, 1200/1, 1203.

Uvedeným dňom podania žiadosti bolo stavebné konanie začaté.

Projekt stavby rieši návrh parkoviska pre potreby existujúceho bytového domu, materskej škôlky a blízkych objektov vzhľadom na to, že tieto nemajú v súčasnosti k dispozícii adekvátne parkovacie plochy. Navrhnutá je nová prístupová komunikácia MO 7,0/30 funkčnej triedy C3 pre parkovisko, ktorá sa napája na miestnu komunikáciu na ulici Na Stanicu. Odvodnenie je riešené prostredníctvom uličných vpustov zaústených do dažďovej kanalizácie cez odlučovač ropných látok je voda následne vsakovaná cez vsakovací objekt. V priestore medzi parkoviskom a materskou školou bude vysadených 7 kusov okrasných stromov. Pešie prepojenie parkoviska s existujúcim chodníkom pre peších vedeným pred bytovým domom bude prostredníctvom dvoch prepojovacích chodníkov umiestnených pred vstupmi do objektu. Celkovo je navrhnutých 27 parkovacích miest, z toho dve miesta budú vyhradené pre osoby s obmedzenou schopnosťou pohybu a orientácie. Projekt rieši aj rozšírenie verejného osvetlenia z existujúceho vedenia verejného osvetlenia – výmena a doplnenie v počte 6 ks svietidiel.

Mesto Žilina, Stavebný úrad, referát špeciálneho stavebného úradu - doprava, ako príslušný špeciálny stavebný úrad pre miestne a účelové komunikácie (ďalej len „špeciálny stavebný úrad“) podľa § 3a, ods. 4 zákona č. 135/1961 Zb. o pozemných komunikáciách v znení neskorších právnych predpisov (ďalej len „cestný zákon“) a § 120 zákona č. 50/1976 Zb. o územnom plánovaní a stavebnom poriadku v znení neskorších právnych predpisov (ďalej len „stavebný zákon“), v súlade s ustanovením § 61 stavebného zákona v znení neskorších predpisov **oznamuje začatie stavebného konania** dotknutým orgánom a známym účastníkom konania, a pretože sú špeciálnemu stavebnému úradu dobre známe pomery na stavenisku a žiadosť poskytuje dostatočný podklad pre posúdenie navrhovanej stavby upúšťa špeciálny stavebný úrad v zmysle §61 ods. 2 stavebného zákona od miestneho šetrenia a ústneho pojednávania.


Účastníci konania môžu svoje námietky a pripomienky uplatniť najneskôr **do 7 pracovných dní odo dňa doručenia tohto oznámenia, inak k nim nebude prihliadnuté.** V rovnakej lehote oznámia svoje stanoviská dotknuté orgány.

Ak dotknutý orgán, ktorý bol vyrozumený o začatí stavebného konania neoznámia v určenej lehote svoje stanovisko k povolovanej stavbe, predpokladá sa, že so stavbou z hľadiska ním sledovaných záujmov súhlasí. Na pripomienky a námietky, ktoré boli alebo mohli byť uplatnené v územnom konaní sa neprihliada.

Do podkladov pre rozhodnutie možno nahliadnuť na Meste Žilina, Stavebný úrad, referát špeciálneho stavebného úradu – doprava, blok B, II. poschodie, č.d. 225 v úradné dni – pondelok, streda v hodinách od 8.00 hod. do 14.00 hod.

Ak sa nechá niektorý z účastníkov zastupovať, predloží jeho zástupca písomne plnú moc s overeným podpisom toho účastníka, ktorý sa nechá zastupovať.

Mesto Žilina
Stavebný úrad
Špeciálny stavebný úrad
Doprava


JUDr. Roman Dolejší, LL.M
vedúci stavebného úradu

Tento dokument sa doručuje verejnou vyhláškou neznámym dedičom po zomrelom Ing. Jánovi Szabadosovi, naposledy bytom Na stanicu 524, Bytčica, spoluvlastníkovi bytu v bytovom dome súp. č. 524 a spoluvlastníkovi pozemkov parc. č. 1200/3 a 1201 KN k.ú. Bytčica v zmysle § 26 ods.1,2 zákona č.71/1967 Zb. o správnom konaní (správny poriadok), v znení neskorších predpisov, a vyvesí sa na dobu 15 dní na úradnej tabuli a internetovej stránke správneho orgánu Mesta Žilina a Obce Porúbka. Posledný deň tejto lehoty je dňom doručenia.

Vyvesené dňa :

ZVEREJNENÁ NA ÚRADNEJ TABULI
MESTA ŽILINA A INTERNETOVEJ
STRÁNKE MESTA ŽILINA

Vyvesené od: 02 - 10 - 2020

Zvesené dňa :

Vyvesené do: 19 - 10 - 2020

Dátum zvesenia:

Pečiatka a podpis :

Počet zverejnených strán: 3 + 1

Podpis zodpovednej osoby:

-1-

Oznámenie sa doručí:


1. Mesto Žilina, Námestie obetí komunizmu 1, 011 31 Žilina
2. Dalimír Oravec, 102, 013 18 Lietava
3. Pavol Maják, Na stanicu 524, 010 09 Žilina
4. Irena Majáková, Na stanicu 524, 010 09 Žilina
5. Jozef Dobiš, Na stanicu 524, 010 09 Žilina
6. Štefánia Dobišová, Na stanicu 524, 010 09 Žilina
7. Miroslav Cigánik, Tulska 1683/14, 010 08 Žilina
8. Viera Barčiaková Cigániková, na stanicu 524/25, 010 09 Žilina
9. Mária Frajtovej, Na stanicu 524, Žilina
10. Ján Bubelíny, Na stanicu 524/25, 010 09 Žilina
11. Oľga Bubelíny, Na stanicu 524/25, 010 09 Žilina
12. Štefan Szabadoš, Na stanicu 524, 010 09 Žilina
13. Zuzana Szabadošová, Na stanicu 524, 010 09 Žilina
14. Ing. Ján Beleš, Na stanicu 524/25, 010 09 Žilina
15. Ing. Janka Belešová, Na stanicu 524/25, 010 09 Žilina
16. Ing. Beáta Zvalová, Na stanicu 524/25, 010 09 Žilina
17. Ing. Aneta Zázrivcová, Na stanicu 524/25, Žilina
18. Pavol Borák, Na stanicu 524, 010 09 Žilina
19. Emília Boráková, Na stanicu 524, 010 09 Žilina
20. Pavel Bujna, Na stanicu 524/25, 010 09 Žilina
21. Mgr. Zuzana Bujnová, Na stanicu 524/25, 010 09 Žilina
22. Ľubomír Gavroň, Na stanicu 524/25, Žilina
23. Marta Chupáňová, Na stanicu 524/25, 010 09 Žilina
24. Stanislav Chupáň, Na stanicu 524/25, 010 09 Žilina
25. Stanislav Keblušek, Na stanicu 524/25, 010 09 Žilina
26. Gabriela Keblušková, Na stanicu 524/25, 010 09 Žilina

27. Antonia Smidová, Na stanicu 524, Žilina
28. Peter Gier, Na stanicu 524/25, 010 09 Žilina
29. Silvia Gierová, NA stanicu 524/25, 010 09 Žilina
30. Marek Uhrina, Na stanicu 524/25, Žilina
31. Pavol Hrubý, Na Stanicu 524/25, 010 09 Žilina
32. Mgr. Pavol Holeša, Na stanicu 524/25, 010 09 Žilina
33. Bc. Miroslava Holešová, Na stanicu 524/25, 010 09 Žilina
34. Ing. Pavol Krupica, Na stanicu 524/25, Žilina
35. Miloš Mydlek, Na stanicu 524/25, 010 09 Žilina
36. Lenka Mydleková, Na stanicu 524/25, 010 09 Žilina
37. Ľubomír Zajac, Na stanicu 524/25, 010 09 Žilina
38. Renáta Zajacová, Na stanicu 524/25, 010 09 Žilina
39. Ing. Radoslav Valovič, Na Stanicu 524/25, 010 09 Žilina
40. Ing. Marcela Valovičová, Na Stanicu 524/25, 010 09 Žilina
41. Ing. Matej Hollý, Na Stanicu 524/25, 010 09 Žilina
42. Ing. Jana Hollá, Na Stanicu 524/25, 010 09 Žilina
43. Branislav Ďurajka, Zástranie č.265, 010 03 Žilina
44. Ing. Veronika Ďurajková, Zástranie č.265, 010 03 Žilina
45. neznámym dedičom po zomrelom Ing. Jánovi Szabadosovi, naposledy bytom Na stanicu 524, Bytčica , spoluvlastníkovi bytu v bytovom dome súp. č. 524 a spoluvlastníkovi pozemkov parc. č. 1200/3 a 1201 KN k.ú. Bytčica, podľa LV č. 1272 sa doručuje verejnou vyhláškou
46. Jarmila Štafenová, Na stanicu 524, Žilina
47. Miroslava Pukajová, Na stanicu 524/25, 010 09 Žilina
48. Ing. Eva Vantarová, Na Stanicu 524/25, 010 09 Žilina
49. Mgr. Filip Ďurajda, Uhoľná 9, 010 01 Žilina
50. DAQE Slovakia s.r.o., Pribinova 8953/62, 010 01 Žilina – projektant
51. spis

Na vedomie :

1. SPP-D a.s. Bratislava
2. SeVaK a.s., Žilina
3. ST a.s. Bratislava
4. Stredoslovenská distribučná a.s. Žilina
5. Energotel a.s., prev. Žilina
6. Mesto Žilina, odbor riadenia projektov a investícií
odbor právny, majetkový a verejného obstarávania
referát špeciálneho stavebného úradu - ŽP
7. Okresný úrad Žilina, odbor starostlivosti o ŽP
8. Okresný úrad Žilina, pozemkový a lesný odbor
9. Orange Slovensko a.s. BA, v zast. Michlovský s.r.o. B. Bystrica
10. OR PZ SR-ODI v Žiline
11. ORHaZZ v Žiline
12. RÚVZ v Žiline
13. Siemens Mobility s.r.o. VO Žilina
14. ŽK a.s. Žilina
15. Obec Porúbka – starosta
16. MV SR Centrum podpory B.Bystrica, odd.telkom.sluzieb
17. Obec Porúbka – starosta

SITUÁCIA M 1:250

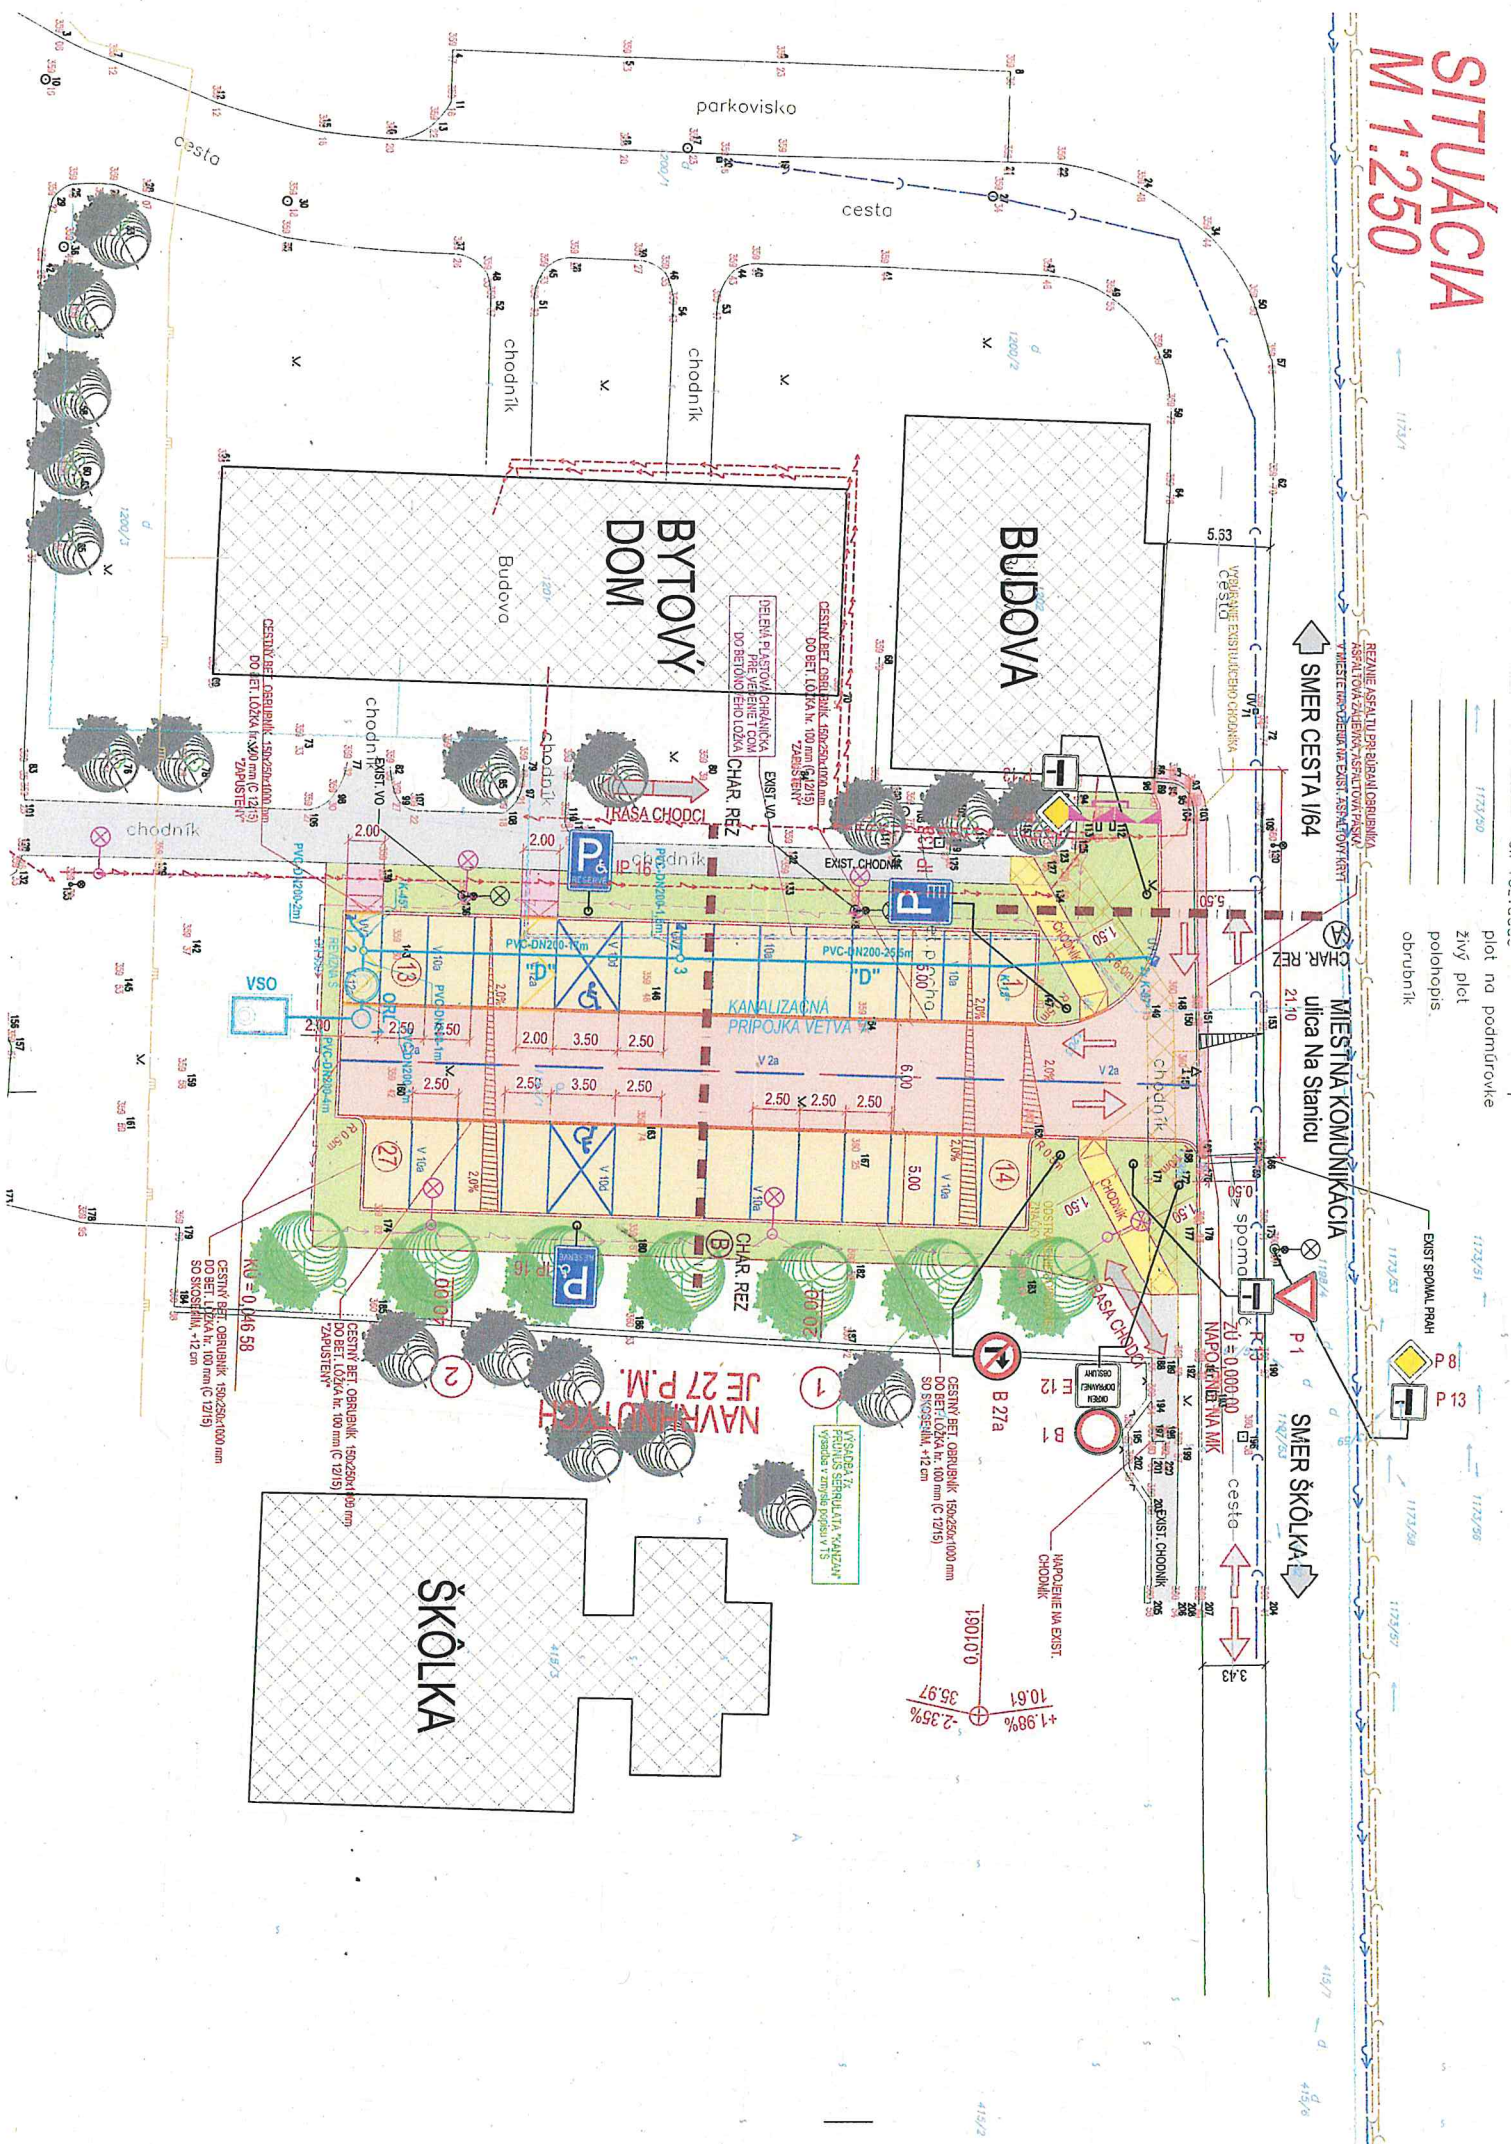


plot na podmŕavke
 živý plot
 polohepis
 obrubník

EXIST. SPOMAL. PRH
 8 D
 13 D
 1173/90
 1173/91
 1173/92
 1173/93
 1173/94
 1173/95


+1.98%
 10.61
 -2.35%
 35.97

NAVŔANÝCH
 JE 27 P.M.

LEGENDA:

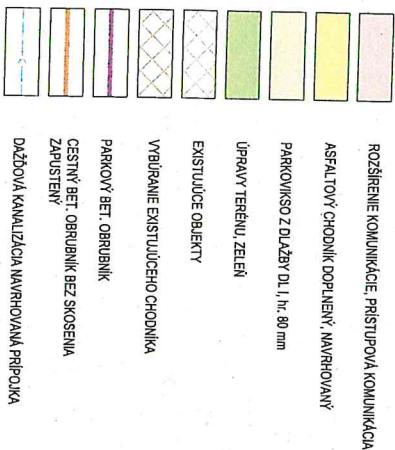

LEGENDA EXIST. INŽ. SIETI:

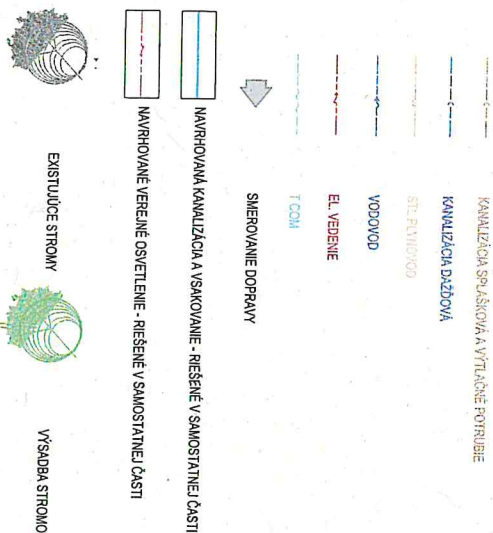


EXISTUJÚCE STROMY

VÝSADBA STROMOV

POZNÁMKA:
 NAVRHNUTÉ PARKOVISKO BUDE SLUŽIŤ VÝHRADNE PRE POTREBY EXISTUJÚCICH BUDOV KTORÉ SA NACHADZAJÚ V PREDMETNOM ÚZEMÍ, TEDA BYTOVÉHO DOMU A MATERSKEJ ŠKOLKY NAVRHOJEM NEDODCHADZA KU ZVYŠENIU POČTU PARKOVACÍCH MIEST, LEN KU VYTVORENIU OPTIMÁLNYCH PARKOVACÍCH PLOCH MIMO KOMUNIKÁCIU A ZELEN.
 ULICA NA STANICIU NA KTORÚ SA PARKOVISKO DOPRAVNE NAPÁJA PREDSTAVUJE KONCOVÚ ULICU UKONČENÚ SLEPOU GESTOU S MINIMÁLNYM DOPRAVNÝM ZAŤAŽENÍM

POZNÁMKY:

- EXISTUJÚCE ZVISLÉ A VODOROVNÉ TRVALÉ DOPRAVNÉ ZNAČENIE SA V MIESTE STAVBY NEMACHÁDZA
- NOVÉ TRVALÉ ZVISLÉ DOPRAVNÉ ZNAČKY SÚ NAVRHOVANÉ V ZAKLADNOM ROZMERE, REFLEKNEJ ÚPRAVE A NA POZINKOVANEJ KONŠTRUKCII V ZMYSLE ZAKONA NR SR 8/2009, VYHLASKY MV SR 9/2009, STN A TNI 01 8020, STN 73 6101 A ICH OPRAV A ZMIEN
- PRED ZAČATÍM STAVEBNÝCH PRÁČ JE NUTNÉ VYTYČIŤ VŠETKY PODZEMNÉ SIETE ICH SPRÁVCAMI.
- STĽPKY ZVISLÝCH DOPRAVNÝCH ZNAČIEK SÚ OSADENÉ DO BETÓNOVEJ PATKY V ZELENÍ, ALBO DO HLINIKOVEJ PATKY V SPEVNEŤNÝCH PLOCHÁCH
- TABULE OSADIŤ TAK, ABY NEZASAHOVALI DO PREJAZDNÉHO PROFILU KOMUNIKÁCIE A BEZPEČNOSTNÉHO PASU (0,5m OD HRANY KOMUNIKÁCIE), A VO VÝŠKE MIN. 2,0m MEDZI SPORNÝM OKRAJOM NAJUNÍŠEJ TABULE NAD HRANOU KOMUNIKÁCIE

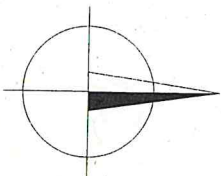

POZNÁMKA:
 PRED ZAHÁJENÍM STAVEBNÝCH PRÁČ JE NUTNÉ VYTYČIŤ VŠETKY INŽINIERSKÉ SIETE ICH SPRÁVCAMI !!!
ZÁKAZKA:

PARKOVISKO MEDZI MATERSKOU ŠKOLOU A BYTOVÝM DOMOM NA UL. NA STANICU, ŽILINA - BYŤČICA

OBJEKT: KOMUNIKÁCIE A SPEVNEŤNÉ PLOCHY

PRÍLOHA: PODROBNÁ SITUÁCIA+TDZ

INVESTOR: Mesto Žilina, Námestie obetí komunizmu 1, 011 31 Žilina	ČÍSLO ZÁKAZKY: 18-75
KRAJ: ŽILINSKY	DATEM: 12/2018
OKRES: ŽILINA	STUPEŇ: DSP
K.U.: BYŤČICA	MIERKA: 1:250
ZODPOVEDNÝ PROJEKTANT: ING. LUKÁŠ ROLKO	FORMÁT: 3x44
ING. JULIUS HLAVÁČ	ČÍSLO PRÍLOHY: 03
NAVRIEŤ - VYPRACOVAŤ: ING. LUKÁŠ ROLKO	SUPRAVA:
ING. JULIUS HLAVÁČ	

daqe
 DAQE Slovakia s.r.o.
 Univerzitná 23, 010 08 Žilina
 IČO: 31 908 047 197
 phone@daqe.sk

