

-2872-

MESTO ŽILINA
Stavebný úrad

Námestie obetí komunizmu č. 1, 011 31 Žilina

Č.s.: 9794/2020-172567/2020-SÚ-PA

Žilina: 29.09.2020

STAVEBNÉ POVOLENIE

Mesto Žilina - Stavebný úrad, (ďalej len "stavebný úrad") ako stavebný úrad príslušný podľa § 5 písm. a/1 zákona č. 608/2003 Z.z. o štátnej správe pre územné plánovanie, stavebný poriadok a bývanie a o zmene a doplnení zákona č. 50/1976 Zb. o územnom plánovaní a stavebnom poriadku v znení neskorších predpisov a § 117 ods. 1 stavebného zákona (ďalej len "stavebný zákon") a zákona č.416/2001 Z.z. o prechode niektorých pôsobností z orgánov štátnej správy na obce a vyššie územné celky v znení neskorších predpisov, v stavebnom konaní preskúmal podľa § 62 stavebného zákona žiadosť o stavebné povolenie, ktorú dňa 18.05.2020 podal

MANOL, s.r.o., IČO 47 559 349, M. R. Štefánika 34, 010 01 Žilina,
ktorého zastupuje ALORA STORE, s.r.o., IČO 46 279 733, Škultétyho 2869/30, 010 01 Žilina

(ďalej len "stavebník"), a na základe tohto preskúmania vydáva podľa § 66 stavebného zákona

s t a v e b n é p o v o l e n i e

na stavbu

"Považský Chlmec - Brezie, preložka existujúceho VN vzdušného vedenia"

Žilina - Považský Chlmec

(ďalej len "stavba") líniová stavba na pozemkoch register "C" parc. č. 1711/86, 1711/4, 1711/22, 2430/2, (register "E" parc. č. 2430/2), 1356/1, 1356/87 v katastrálnom území Považský Chlmec.

Stavba obsahuje:

- Navrhnutá je preložka existujúceho VN vzdušného vedenia - časti odbočky vzdušnej VN linky č. 1314 podľa zákona č. 251/2012 o energetike, ktorá je v majetku SSD a.s.. Existujúce VN vedenie je v kolízii s navrhovanou stavbou (Skladová hala II s administratívou) na pozemkoch C-KN parc. č. 1711/4 a 1711/22 k.ú. Považský Chlmec vo vlastníctve navrhovateľa.
- Zdemontuje sa exist. VN vzdušné vedenie 3x70mm² AlFe 6, dĺžka trasy 95m, od existujúceho priehradového stožiaru č. 1 po existujúci priehradový stožiar č. 2.
- Navrhované technické riešenie predpokladá vybudovanie nového 22 kV vzdušného káblového vedenia, závesným káblom Distri 3x95+50mm², dĺžka trasy 122m, ktoré bude zavesené na 2 existujúcich priehradových stožiaroch a 2 navrhovaných podperných bodoch JB 10,5/20kN a JB 12/6kN. V rámci stavby VN vzdušného káblového vedenia bude na existujúcom priehradovom stožiaru č. 1 osadený nový úsekový odpojovač OTE, 25kV/400A so zvodičmi prepätia HDA 24N-NHM/10 kA, pomocou ktorého bude možné navrhovaný závesný kábel Diastri 3x95+50mm² odpojiť.

- Po kolaudácii stavby bude predmetná preložka VN vedenia v majetku SSD a.s..

Pre uskutočnenie stavby sa určujú tieto podmienky:

1. Podmienky určené v zmysle § 66 ods. 3 stavebného zákona:

- a) líniová stavba bude umiestnená na pozemkoch register "C" parc. č. 1711/86, 1711/4, 1711/22, 2430/2, (register "E" parc. č. 2430/2), 1356/1, 1356/87 v katastrálnom území Považský Chlmec, podľa podmienok určených územným rozhodnutím č. 3721/2020-26944/2020-SU-PA, dňa 24.03.2020, právoplatným dňa 01.05.2020,
- b) líniová stavba bude uskutočnená podľa projektovej dokumentácie overenej v stavebnom konaní, ktorú vypracoval autorizovaný stavebný inžinier Peter Podmanický (č. reg. 2527*A*2-3), A. Bielka 13, 010 09 Žilina a ktorá je prílohou tohto rozhodnutia, prípadné zmeny nesmú byť vykonané bez predchádzajúceho povolenia stavebného úradu,

K projektovej dokumentácii stavby s vyhradeným technickým zariadením podľa § 14 ods. 1 písm. d) zákona č. 124/2006 Z.z. o bezpečnosti a ochrane zdravia pri práci a o zmene a doplnení niektorých zákonov v znení neskorších predpisov a čl. 7.4 STN EN ISO/EIC 17020:2012 vydal **Technický skúšobný ústav, š.p. Piešťany** - Odborné stanovisko k projektovej dokumentácii stavby č. 206000994/08/2020/PD dňa 14.08.2020 :

Z hľadiska požiadaviek bezpečnosti a ochrany zdravia pri práci a požiadaviek bezpečnosti technických zariadení uvádzame zistenia a pripomienky, ktoré je potrebné doriešiť v procese výstavby:

1. Stavebné práce a úpravy je potrebné vykonávať s rešpektovaním požiadaviek vyhlášky č. 147/2013 Z. z. v znení vyhlášky č. 46/2014 Z.z., ktorou sa ustanovujú podrobnosti na zaistenie bezpečnosti a ochrany zdravia pri stavebných prácach a prácach s nimi súvisiacich a podrobnosti o odbornej spôsobilosti na výkon niektorých pracovných činností.

Výsledky inšpekcie:

Projektová dokumentácia stavby **spĺňa** požiadavky bezpečnosti a ochrany zdravia pri práci vrátane bezpečnosti technických zariadení:

2. Na konštrukčnú dokumentáciu vyhradeného technického zariadenia elektrického (Elek. sieť striedavého napätia nad 1000 V (A/c) vrátane ochrany pred účinkami atmosférickej elektriny „Preložka existujúceho vzdušného vedenia VN“ platí požiadavka § 5 ods. 3 a 4 vyhlášky č. 508/2009 Z. z. ktorou sa ustanovujú podrobnosti na zaistenie bezpečnosti a ochrany zdravia pri práci s technickými zariadeniami tlakovými, zdvíhacími, elektrickými a plynovými a ktorou sa ustanovujú technické zariadenia., ktoré sa považujú za vyhradené technické zariadenia v znení neskorších predpisov o vydaní odborného stanoviska k dokumentácii oprávnenou právnickou osobou,
Posúdenie konštrukčnej dokumentácie vyhradeného technického zariadenia a vydanie odborného stanoviska Vám na základe objednávky zabezpečí TSÚ, š.p. - pracovisko Žilina.
3. Pred uvedením do prevádzky je potrebné na vyhradenom technickom zariadení elektrickom (Elek. sieť striedavého napätia nad 1000 V (A/c) vrátane ochrany pred účinkami atmosférickej elektriny „Preložka existujúceho vzdušného vedenia VN“ vykonať úradnú skúšku v zmysle § 12 vyhlášky č. 508/2009 Z. z. ktorou sa ustanovujú podrobnosti na zaistenie bezpečnosti a ochrany zdravia pri práci s

technickými zariadeniami tlakovými, zdvíhacími, elektrickými a plynovými a ktorou sa ustanovujú technické zariadenia, ktoré sa považujú za vyhradené technické zariadenia v znení neskorších predpisov.

Úradnú skúšku vyhradeného technického zariadenia a vydanie odborného stanoviska Vám na základe objednávky zabezpečí TSÚ, š.p. - pracovisko Žilina.

Odborné stanovisko je vydané pre účely stavebného povolenia.

Podmienky pre uvedenie do prevádzky a pripomienky k bezpečnej prevádzke:

Súčasne upozorňujeme na plnenie požiadaviek bezpečnostných predpisov, ktoré pri užívaní stavieb a ich súčastí, pracovných priestorov, pracovných prostriedkov a technických zariadení môžu ovplyvniť stav bezpečnosti a ochrany zdravia pri práci.

Termín a miesto kolaudácie je potrebné písomne oznámiť miestne príslušnému inšpektorátu práce.

Inšpekčný výkon bol vykonaný v plnom rozsahu podľa pracovného postupu č. MP 7/104/18/STV

Inšpekčný orgán Technický skúšobný ústav Piešťany, š.p. môže vykonať inšpekciu podľa STN EN ISO/IEC 17020:2012 posúdením súladu vyhotovenia stavby (v príslušnej etape výstavby) a technických zariadení, ktoré sú v nej inštalované alebo namontované s požiadavkami bezpečnosti technických zariadení (predkolaudačné inšpekcie).

- c) dodržiavať predpisy týkajúce sa bezpečnosti a ochrany zdravia pri práci, a ochrany životného prostredia,
- d) stavbu realizovať v súlade so všeobecnými technickými požiadavkami na výstavbu podľa § 43e stavebného zákona, v súlade so všeobecnými technickými požiadavkami na uskutočňovanie stavieb podľa § 48 až 53 stavebného zákona, a v súlade s príslušnými technickými normami STN a EN, zvlášť normami protipožiarnymi, bezpečnostnými a hygienickými,
- e) stavebný úrad určuje lehotu na dokončenie stavby - stavba bude ukončená najneskôr do **10/2023** (mesiac a rok), a po ukončení je potrebné požiadať o vydanie kolaudačného rozhodnutia,
- f) plniť požiadavky v záväzných stanoviskách podľa § 140b stavebného zákona uplatnené dotknutými orgánmi, ak nie sú určené správnymi rozhodnutiami, prípadne požiadavky vlastníkov sietí a zariadení verejného dopravného technického vybavenia na napojenie na tieto siete,
- g) na uskutočňovanie stavby použiť iba vhodné stavebné výrobky, ktoré sú vhodné na použitie v stavbe na zamýšľaný účel (podľa zákona č.133/2013 Z.z. o stavebných výrobkoch),
- h) **začatie stavby písomne oznámiť na stavebný úrad do 5 dní.**

2. Vyjadrenia, stanoviská a požiadavky určené dotknutými orgánmi:

- **OÚ Žilina, OSŽP - štátna správa ochrany prírody a krajiny** - vyjadrenie č. OU-ZA-OSZP3-2020/022039-002/Val zo dňa 29.04.2020 : **nemá námietky** k vydaniu stavebného povolenia za predpokladu akceptovania stanovených podmienok:
 1. Prípadný nevyhnutný a opodstatnený výrub drevín a krovín bude riešený v zmysle § 47 a § 48 zákona (t.j. na dreviny a kroviny, ktoré na danom pozemku rastú a ktorých výrub podlieha súhlasu orgánu ochrany prírody, bude vydané právoplatné rozhodnutie o súhlase na výrub drevín a krovín v správnom konaní).
 2. Pri realizácii preložky VN vzdušného vedenia postupovať v súlade s § 4 ods. 4 zákona

a teda, každý kto plánovane buduje alebo rekonštruje nadzemné elektrické vedenie, je povinný použiť také technické riešenie, ktoré bráni usmrcovaniu vtákov.

- **OÚ Žilina, OSŽP - štátna správa odpadového hospodárstva** - vyjadrenie č. OU-ZA-OSZP3-2019/011070-002/Deb zo dňa 28.02.2019 - **súhlasí** podľa § 99 ods. 1 písm. b) bod 1 a 2 zákona o odpadoch s vydaním územného rozhodnutia a stavebného povolenia na stavbu za týchto pripomienok:
 - odpady vyprodukované počas stavby investor (alebo dodávateľ stavby) odovzdá oprávnenému subjektu alebo zabezpečí ich zhodnotenie alebo zneškodnenie vo vhodnom zariadení alebo na povolenej skládke;
 - investor je povinný zmluvne zabezpečiť u dodávateľa (zhotoviteľa) stavby doklady o množstve a druhu vzniknutých odpadov a o spôsobe ďalšieho nakladania s nimi;
 - **doklady o zákonom nakladaní s vyprodukovanými odpadmi počas stavby (zabezpečenie zhodnotenia alebo zneškodnenia odpadov v povolených zariadeniach) preukáže stavebník (investor) stavebnému úradu v kolaudačnom konaní.**

Predložená projektová dokumentácia rieši v mestskej časti Žilina - Považský Chlmec, časť Brezie, preložku existujúceho VN vzdušného vedenia. Nakladanie s odpadmi v rozsahu realizácie stavby bude v súlade s platnými právnymi predpismi a vyššie uvedenými pripomienkami.

Predmetné vyjadrenie je zároveň **aj** záväzným stanoviskom **pre stavebné konanie** v tejto veci, pretože predložené doklady postačujú pre udelenie vyjadrenia orgánu štátnej správy odpadového hospodárstva k stavebnému konaniu.

- **OÚ Žilina, odbor pozemkový a lesný** - vyjadrenie č. OU-ZA-PLO2019/011069-02/Dod zo dňa 05.03.2019 : Z hľadiska záujmov ochrany poľnohospodárskej pôdy v zmysle zákona č. 220/2004 Z.z. o ochrane a využívaní poľnohospodárskej pôdy a o zmene zákona č. 245/2003 Z.z. o integrovanej prevencii a kontrole znečisťovania životného prostredia a o zmene a doplnení niektorých zákonov v znení neskorších predpisov /ďalej len „zákona“/ **nemáme námietky** k realizácii stavby na základe predloženej dokumentácie.
- **OÚ Žilina, odbor cestnej dopravy a pozemných komunikácií** - stanovisko č. OU-ZA-OCDPK-2020/022213/2/POL zo dňa 28.04.2020 : **súhlasí** s návrhom predloženej PD „Považský Chlmec - Brezie, preložka existujúceho VN vzdušného vedenia“, vypracovanej z 03/2018, vypracoval Ing. Peter Podmanický, autorizovaný stavebný inžinier, s tým, že žiadateľ bude z hľadiska záujmov cestnej siete zaviazaný dodržaním nasledovných podmienok:
 1. Z dôvodu užívania pozemnej komunikácie II/507 iným než zvyčajným spôsobom alebo na iné účely, než na ktoré je určená (vzdušné križovanie), je žiadateľ povinný v dostatočnom časovom predstihu pred začatím stavebných prác požiadať tunajší cestný správny orgán o vydanie povolenia na zvláštne užívanie pozemnej komunikácie v zmysle § 8 ods. 1 cestného zákona (*súčasťou žiadosti o vydanie povolenia na zvláštne užívanie bude spracovaný projekt dočasného dopravného značenia, ktorý bude vypracovaný autorizovaným stavebným inžinierom a záväzné stanovisko príslušného dopravného inšpektorátu a správcu cesty SC ŽSK s odsúhlaseným predpokladaným termínom realizácie prác*).
 2. Pred umiestnením prenosných dopravných značiek a zariadení na cestu II/507 je potrebné požiadať tunajší úrad o vydanie určenia.
 3. V prípade nevyhnutnosti obmedzenia cestnej premávky na dotknutej komunikácii počas realizácie stavebných a výkopových prác je potrebné podať na tunajší cestný správny orgán žiadosť o vydanie povolenia na uzávierku podľa § 7 ods. 1 cestného

- zákona a § 10 vyhlášky č. 35/1984 Zb., ktorou sa vykonáva cestný zákon.
4. Stavebník je povinný v plnej miere rešpektovať pripomienky uplatnené v stanovisku majetkového správcu cesty č. II/507, ktorým je Správa ciest ŽSK, listom č. 30/2020/SC ŽSK-49 zo dňa 21. 02. 2020.
 5. Stavebník je povinný rešpektovať ďalšie nariadenia a pripomienky, ktoré môže cestný správny orgán doplniť v zmysle vykonania štátneho odborného dozoru nad pozemnou komunikáciou v zmysle § 3c ods. 1 písm. c) cestného zákona.
 6. Prípadné zmeny v projektovej dokumentácii je žiadateľ povinný predložiť na posúdenie na cestný správny orgán.
- **Správa ciest ŽSK Žilina** - vyjadrenie č. 30/2020/SC ŽSK-49 zo dňa 21.02.2020 : SC ŽSK je majetkový správca cesty II/507 v zmysle § 3d ods. 5 písm. c) zákona č. 135/1961 Zb. o pozemných komunikáciách (cestný zákon) v znení neskorších doplnení (ďalej len cestný zákon). Pozemok pod cestou par. KN-E č. 2430/2 v k. ú. Považský Chlmec, je zapísaný na LV č. 254 pre vlastníka Žilinský samosprávny kraj, Komenského 48, Žilina.

Dôležité:

1. Za SC ŽSK, závod Horné Považie je zodpovedný vedúci strediska Žilina, tel. č. 0918/370 142.
2. Termín, prác vopred oznámiť a k výkonu prác prizvať zástupcu SC ŽSK, závodu Horné Považie vedúci strediska Žilina.
3. Práce realizovať v období od apríla do 15. októbra príslušného kalendárneho roka, aby sa netvorili prekážky pri výkone zimnej údržby cesty..
4. **Predmetná stavba bude realizovaná výhradne bez zásahu do telesa cesty II/507.** (Teleso diaľnic, ciest a miestnych komunikácií je ohraničené zvýšenou obrubou chodníkový prípadne zelených pásov, vonkajšími hranami cestných alebo záchytných priekop a rigolov, svahov cestných násypov a zárezov alebo vonkajšími hranami päty oporných múrov a tarasov alebo vonkajšími hranami koruny obkladových a zárubňových múrov, prípadne vonkajšími hranami zárezov nad týmito múrmi).
5. Požadujeme dodržať potrebnú výšku vzdušného vedenia nad cestou II. triedy v súlade s platnou STN.
6. Stavebné práce nesmú obmedziť plynulosť a bezpečnosť cestnej premávky (neskladovať materiál stavby a ostatné materiály na ceste).
7. V prípade, že dôjde k znečisteniu vozovky, je žiadateľ zodpovedný za vyčistenie cesty bezprostredne po jej znečistení.
8. V prípade potreby, označenie miesta dočasným dopravným značením, počas výkonu stavebných prác zabezpečí investor na vlastné náklady, DDZ schvaľuje OR PZ, ODI v Žiline.
9. Existujúce dopravné značky, ktoré by boli v rozpore s navrhovaným dočasným DZ, musia byť zakryté apo skončení prác dané do pôvodného stavu.
10. Investor zodpovedá za všetky prípadne škody vzniknuté na majetku SC ŽSK alebo tretích osôb v súvislosti s realizovaním predmetnej stavby.
11. Pri akomkoľvek zásahu do telesa cesty II/507 požiadať správcu cesty o vyjadrenie.
12. Na základe tohto vyjadrenia požiadajte Okresný úrad Žilina odbor CD a PK v Žiline o príslušné povolenia.

S vydaním stavebného povolenia pre stavbu „Považský Chlmec - Brezie, preložka existujúceho VN vzdušného vedenia“ **súhlasíme** pri dodržaní hore uvedených podmienok. Toto stanovisko je spoločným stanoviskom Správy ciest ŽSK ako správcu cesty II/507 i Žilinského samosprávneho kraja ako vlastníka cesty II/507.

- **Národná diaľničná spoločnosť a.s.** stanovisko č. 4454/39539/40603/2019 zo dňa 28.04.2020 k PD pre stavebné povolenie :
Stavba „Považský Chlmec - Brezie, preložka existujúceho VN vedenia“ je úprava existujúceho vzdušného vedenia, ktoré je vedené cca stredom predmetných pozemkov, na ktorých má vlastník odsúhlasenú investičnú štúdiu ako aj projektovú dokumentáciu pre územné rozhodnutie „Skladovacej haly II s administratívou“. Pre predmetnú stavbu je vydané povolenie výnimky zo zákazu činnosti v cestnom ochrannom pásme diaľnice D3, povolenie č. 29937/2019/SCDPKÚ88469 zo dňa 29.10.2019.

NDS ako vlastník a správca diaľnice D3 po preštudovaní zaslaných podkladov nemá výhrady voči predloženej projektovej dokumentácii a **súhlasí** s vydaním stavebného povolenia, ale požaduje dodržať nasledovné podmienky a pripomienky:

1. Upozorňujeme na skutočnosť, že realizácia a následné prepojenie s odstavením predmetného VN je potrebné vopred nahlásiť SSÚD 5 Považská Bystrica, pre prípadné zabránenie kolíznych situácií.
 2. Stavebník bude rešpektovať všetky inžinierske siete v majetku NDS ako aj cudzie, zabudované v pozemkoch dotknutej časti diaľnice D3, ktoré je povinný vytýčiť pred zahájením prác na vlastné náklady.
 3. Počas prác investor zabezpečí, aby bol dodržaný zákaz pohybu peších po diaľnici D3 a státiť vozidiel a mechanizmov na diaľnici D3.
 4. Žiadateľ zabezpečí, aby počas realizácie prác nebola ohrozená plynulosť a bezpečnosť premávky na diaľnici.
 5. Začiatok a ukončenie prác investor oznámi NDS - Stredisku správy a údržby diaľnic 5 Považská Bystrica (ďalej len „SSÚD 5“), Kúnovec 4532, 017 01 Považská Bystrica, vedúci Mgr. Adrián Jánošík, tel. č. 0903 S17 612.
 6. Počas realizácie prác nesmie dôjsť k poškodeniu diaľnice a jej súčasti. Ak vznikne škoda na majetku NDS, túto skutočnosť je investor povinný bezodkladne oznámiť Stredisku správy a údržby diaľnic 5 Považská Bystrica zároveň vzniknuté škody odstrániť na vlastné náklady.
 7. Po ukončení prác NDS požaduje odovzdať - oddeleniu preberania investícií a majetkovej správy diaľnic a rýchlostných ciest projekt skutočného vyhotovenia prác a geodetické zameranie v tlačenej a digitálnej forme DGN v 2 vyhotoveniach.
 8. V prípade doplnenia, alebo zmeny prác zasahujúcich do našich právom chránených záujmov požadujeme tieto vopred predložiť NDS na posúdenie s tým, že budete v plnom rozsahu rešpektovať naše oprávnené požiadavky.
- **Ministerstvo dopravy a výstavby SR, sekcia cestnej dopravy a pozemných komunikácií** - záväzné stanovisko č. 29937/2019/SCDPK/88469 zo dňa 29.10.2019 : ako príslušný cestný správny orgán pre diaľnice a rýchlostné cesty (ďalej len „ministerstvo“) podľa ustanovenia § 3 ods. 3 písm. g) zákona č. 135/1961 Zb. o pozemných komunikáciách (cestný zákon) v znení neskorších predpisov **povoľuje** podľa § 11 cestného zákona a podľa § 16 vyhlášky č. 35/1984 Zb., ktorou sa vykonáva zákon o pozemných komunikáciách (cestný zákon) v znení neskorších predpisov na základe stanoviska správcu pozemnej komunikácie - Národnej diaľničnej spoločnosti, a. s. (ďalej len „NDS, a. s.“) č. 5944/44693/40603/2019 zo dňa 26.04.2019 a záväzného stanoviska Ministerstva vnútra Slovenskej republiky Prezídia Policajného zboru odboru dopravnej polície (ďalej len „MV SR P PZ ODP“) č. PPZ-ODP2-2019/10227-176 zo dňa 22.10.2019 **výnimku zo zákazu činnosti v cestnom ochrannom pásme** (ďalej len „COP“) **diaľnice D3** (ďalej len „DaR“) v km cca 10,000 vpravo v smere staničenia z dôvodu realizácie stavby „Považský Chlmec - Brezie, preložka existujúceho VN vzdušného vedenia“ (ďalej len „stavba“) na parcelách podľa prílohy v k. ú. Považský Chlmec, okres Žilina.

Ministerstvo ako cestný správny orgán povoľuje výnimku zo zákazu činnosti v COP DaR žiadateľovi za dodržania nasledovných podmienok:

1. Práce budú realizované podľa predloženej projektovej dokumentácie (ďalej len „PD“) k stavbe vypracovanej Ing. Podmanickým, v marci 2018.
2. V prípade zmien v PD alebo inej zmeny je potrebné podať novú žiadosť na ministerstvo a predložiť PD na opätovné posúdenie aj NDS, a.s.
3. Realizátorom činnosti a zodpovednou osobou bude spoločnosť MANOL, s.r.o., M. R. Štefánika 34,010 01 Žilina.
4. **V prípade, ak by činnosťou počas predmetnej akcie mala byť obmedzená a/alebo ohrozená premávka na DaR, je nutné vykonať potrebné opatrenia na jej odvrátenie a v činnosti pokračovať až po obstaraní príslušných povolení cestného správneho orgánu (napr. zvláštne užívanie DaR, uzávierka DaR a určenie použitia dopravných značiek a dopravných zariadení na DaR).**
5. Pri manipulačných činnostiach strojnými zariadeniami/mechanizmami nesmie byť za žiadnych okolností ohrozený a/alebo obmedzený dopravný priestor DaR.
6. Manipulačná ani stavenisková doprava nesmie byť za žiadnych okolností priamo pripojená na teleso DaR.
7. V COP DaR ako aj na samotnej stavbe a oplotení nesmú byť umiestnené reklamné, propagačné a informačné za riadenia.
8. Žiadateľ je povinný rešpektovať všetky inžinierske siete v majetku NDS ako aj cudzie, zabudované v pozemkoch dotknutej časti DaR, ktoré je povinný vytýčiť pred zahájením prác.
9. Osvetlenie stavby pred, počas a aj po ukončení akcie nebude smerované tak, aby oslňovalo účastníkov cestnej premávky na DaR a jej súčiastiach.
10. Po ukončení prác žiadateľ zabezpečí, aby terénne úpravy dotknuté akciou boli vrátené do pôvodného stavu vrátane zatrávnenia.
11. Žiadateľ oznámi minimálne **5 dní** vopred začiatok výkonu činnosti a následne jej ukončenie na kontakty:
 - dopravne.obmedzenia@mindop.sk
 - stanislav.marunak@minv.skpričom v predmetnom oznámení budú uvedené mená a telefónne čísla všetkých zodpovedných osôb, ktoré majú rozhodovaciu právomoc v prípade, ak si to budú vyžadovať naliehavé okolnosti bezpečnosti a plynulosti cestnej premávky ako aj v prípade verejného záujmu.
12. Žiadateľ zabezpečí realizáciu prác na takom stupni bezpečnosti, aby nebola ohrozená plynulosť a bezpečnosť cestnej premávky na DaR, a aby nedošlo k poškodeniu telesa DaR a jej súčastí, vrátane oplotenia. V prípade vzniku škody na majetku NDS, a. s., je žiadateľ povinný túto škodu bezodkladne odstrániť na vlastné náklady. Poškodenie oznámiť SSÚD, prípadne prekonzultuje spôsob a postup pri odstránení škody.
13. Po ukončení prác žiadateľ odovzdá NDS, a.s. - oddeleniu preberania investícií a majetkovej správy projekt skutočného vyhotovenia prác a geodetické zameranie 2x v tlačenej a 2x v digitálnej forme DGN.
14. MV SR P PZ ODP si vyhradzuje právo stanoviť dodatočné podmienky alebo uložené podmienky zmeniť, ak si to vyžiada bezpečnosť a plynulosť cestnej premávky alebo verejný záujem.
15. Ministerstvo si vyhradzuje právo stanoviť dodatočné podmienky, uložené podmienky zmeniť alebo zrušiť, ak si to vyžiada bezpečnosť a plynulosť cestnej premávky alebo verejný záujem.
16. Ministerstvo ukladá povinnosť žiadateľovi, investorovi, realizátorovi stavby a jej budúcim vlastníkom archivovať toto povolenie ako aj PD, na základe ktorej bolo

povolenie vydané po celú dobu jej užívania.

- **Michlovsky spol. s r.o. Piešťany** - v zmysle vyjadrenia č. BB - 2501/2019 zo dňa 03.10.2019, ktorým bola predĺžená platnosť vyjadrenia č. BB-2994/2018 zo dňa 07.12.2018 - **nedôjde** ku stretu PTZ prevádzkovateľa Orange Slovensko a.s., Metodova 8, 821 08 Bratislava. Predlžujeme platnosť vyjadrenia p.č. BB-2994/2019 do 3.4.2020.
- **Energotel a.s.** - vyjadrenie č. ET/MM20/250 zo dňa 13.08.2020 k PD pre SP : Stavba „Považský Chlmec - Brezie - prekládka existujúceho VN vzdušného vedenia na p. č. KN C 1711/4, 1711/22 k. ú. Považský Chlmec, Žilina“ **zasahuje** (nachádza sa v blízkosti) podzemné telekomunikačné vedenia v správe Stredoslovenská distribučná, a. s., Žilina, SE a.s. VE Trenčín a Energotel, a.s., Bratislava, ktoré sme zakreslili informatívne do priloženej situácie. V prípade potreby požiadajte o vytýčenie.
- **Slovak Telekom a.s. a DIGI SLOVAKIA, s.r.o.** - vyjadrenie č. 6612012951 zo dňa 17.05.2020 - **dôjde do styku** so sieťami elektronických komunikácií (ďalej len SEK) spoločností Slovak Telekom, a.s. a/alebo DIGI SLOVAKIA, s.r.o. - dodržať všeobecné podmienky ochrany SEK. Stavebník je povinný rešpektovať nasledovné:
 1. Existujúce zariadenia sú chránené ochranným pásmom (§68 zákona č. 351/2011 Z. z.) a zároveň je potrebné dodržať ustanovenie §65 zákona č. 351/2011 Z. z. o ochrane proti rušeniu.
 2. Vyjadrenie stráca platnosť uplynutím doby platnosti uvedenej vyššie vo vyjadrení, v prípade zmeny vyznačeného polygónu, dôvodu žiadosti, účelu žiadosti, v prípade ak uvedené parcelné číslo v žiadosti nezodpovedá vyznačenému polygónu alebo ak si stavebník nesplní povinnosť podľa bodu 3.
 3. Stavebník alebo ním poverená osoba je povinná v prípade ak zistil, že jeho zámer, pre ktorý podal uvedenú žiadosť je v kolízii so SEK Slovak Telekom, a.s. a/alebo DIGI SLOVAKIA, s.r.o. alebo zasahuje do ochranného pásma týchto sietí (najneskôr pred spracovaním projektovej dokumentácie stavby), vyzvať spoločnosť Slovak Telekom, a.s. na stanovenie konkrétnych podmienok ochrany alebo preloženia SEK prostredníctvom zamestnanca spoločnosti povereného správou sietí.
 4. V zmysle § 66 ods. 7 zákona č. 351/2011 Z.z. o elektronických komunikáciách sa do projektu stavby musí zakresliť priebeh všetkých zariadení v mieste stavby. Za splnenie tejto povinnosti zodpovedá projektant.
 5. Zároveň upozorňujeme stavebníka, že v zmysle §66 ods. 10 zákona č. 351/2011 Z.z. je potrebné uzavrieť dohodu o podmienkach prekládky telekomunikačných vedení s vlastníkom dotknutých SEK. Bez uzavretia dohody nie je možné preložiť zrealizovať prekládku SEK.
 6. Upozorňujeme žiadateľa, že v textovej časti vykonávacieho projektu musí figurovať podmienka spoločnosti Slovak Telekom, a.s. a DIGI SLOVAKIA, s.r.o. o zákaze zriaďovania skládok materiálu a zriaďovania stavebných dvorov počas výstavby na existujúcich podzemných kábloch a projektovaných trasách prekládok podzemných telekomunikačných vedení a zariadení.
 7. V prípade ak na Vami definovanom území v žiadosti o vyjadrenie sa nachádza nadzemná telekomunikačná sieť, ktorá je vo vlastníctve Slovak Telekom, a.s. a/alebo DIGI SLOVAKIA, s.r.o., je potrebné zo strany žiadateľa zabezpečiť nadzemnú sieť proti poškodeniu alebo narušeniu ochranného pásma.
 8. Nedodržanie vyššie uvedených podmienok ochrany zariadení je porušením povinností podľa § 68 zákona č. 351/2011Z.z. o elektronických komunikáciách v platnom znení.
 9. V prípade, že žiadateľ bude so zemnými prácami alebo činnosťou z akýchkoľvek dôvodov pokračovať po tom, ako vydané vyjadrenie stratí platnosť, je povinný zastaviť zemné práce a požiadať o nové vyjadrenie.

Pred realizáciou výkopových prác je stavebník povinný požiadať o vytýčenie polohy SEK spoločností Slovak Telekom, a.s. a DIGI SLOVAKIA, s.r.o. na povrchu terénu. Vzhľadom k tomu, že na Vašom záujmovom území sa môžu nachádzať zariadenia iných prevádzkovateľov, ako sú napr. rádiové zariadenia, rádiové trasy, televízne káblové rozvody, týmto upozorňujeme žiadateľa na povinnosť vyžiadať si obdobné vyjadrenie od prevádzkovateľov týchto zariadení.

10. Vytýčenie polohy SEK spoločností Slovak Telekom a.s. a DIGI SLOVAKIA, s.r.o. na povrchu terénu vykoná Slovak Telekom, a.s. základe objednávky zadanej cez internetové aplikáciu na stránke:

<https://www.telekom.sk/vyjadrenia>

Vytýčenie bude zrealizované do troch týždňov od podania objednávky.

11. Stavebník alebo ním poverená osoba je povinná bez ohľadu na vyššie uvedené body dodržať pri svojej činnosti aj Všeobecné podmienky ochrany SEK, ktoré tvoria prílohu tohto vyjadrenia.
12. Žiadateľ môže vyjadrenie použiť iba pre účel, pre ktorý mu bolo vystavené. Okrem použitia pre účel konaní podľa stavebného zákona a následnej realizácie výstavby, žiadateľ nie je oprávnený poskytnuté informácie a dáta ďalej rozširovať, prenajímať alebo využívať bez súhlasu spoločnosti Slovak Telekom, a.s.
13. Žiadateľa zároveň upozorňujeme, že v prípade ak plánuje napojiť nehnuteľnosť na verejnú elektronickú komunikačnú sieť úložným vedením, je potrebné do projektu pre územné rozhodnutie doplniť aj telekomunikačnú prípojku.
14. Poskytovateľ negarantuje geodetickú presnosť poskytnutých dát, Poskytnutie dát v elektronickej forme nezbavuje žiadateľa povinnosti požiadať o vytýčenie.
15. Prílohy k vyjadreniu:
 - Všeobecné podmienky ochrany SEK
 - Situačný výkres obsahujúci záujmové územie žiadateľa

- **SPP-Distribúcia a.s.** - vyjadrenie č. TD/NS/0919/2018/Ki zo dňa 17.04.2020 : k umiestneniu stavby z hľadiska bezpečnostných a ochranných pásiem plynárenských zariadení : v záujmovom území sa nachádza STL plynovod D63 PE.

Orientačné znázornenie trasy plynárenského zariadenia/umiestnenia technologického objektu, (ďalej len „orientačné znázornenie“) je prílohou tohto stanoviska.

Orientačné znázornenie má výhradne informatívny charakter a nenahrádza vytýčenie plynárenského zariadenia pre účely presného umiestnenia a/alebo realizácie stavby a/alebo výkonu iných činností.

SPP-D, ako prevádzkovateľ distribučnej siete, podľa ustanovení zákona ô. 251/2012 Z.z, o energetike a o zmene a doplnení niektorých zákonov v znení neskorších predpisov (ďalej len „Zákon o energetike“) : **súhlasí** s vydaním stavebného povolenia na vyššie uvedenú stavbu za dodržania nasledujúcich podmienok:

VŠEOBECNÉ PODMIENKY:

- Pred realizáciou zemných prác a/alebo pred začatím vykonávania iných činností, je stavebník povinný požiadať SPP-D o presné vytýčenie existujúcich plynárenských zariadení na základe písomnej objednávky, ktorú je potrebné zaslať na adresu: SPP - distribúcia, a.s.. Sekcia údržby, Mlynské Nivy 44/b, 825 11 Bratislava, alebo elektronicke, prostredníctvom online formuláru zverejneného na webovom sídle SPP-D (www.spp-distribucia.sk).
- v záujme predchádzaniu poškodenia plynárenského zariadenia, ohrozenia jeho prevádzky a/alebo prevádzky distribučnej siete, SPP-D vykonáva bezplatne vytýčovanie plynárenských zariadení do vzdialenosti 100 m.
- stavebník je povinný oznámiť začatie prác v ochrannom pásme plynárenských zariadení zástupcovi prevádzkovateľa SPP-D (p. Adam Kušnier, email:

adam.kusnier@spp-distribucia.sk) najneskôr 3 pracovné dni pred zahájením plánovaných prác. V prípade neoznámenia začatia prác upozorňujeme, že SPP-D môže podať podnet na Slovenskú obchodnú inšpekciu (SOI), ktorá je oprávnená za porušenie povinnosti v ochrannom a/alebo bezpečnostnom pásme plynárenského zariadenia uložiť podľa ustanovení Zákona o energetike pokutu vo výške 300,- € až 150 000,- € ,

- stavebník je povinný zabezpečiť prístupnosť plynárenských zariadení počas realizácie činností z dôvodu potreby prevádzkovania plynárenských zariadení, najmä výkonu kontroly prevádzky, údržby a výkonu odborných prehliadok a odborných skúšok opráv, rekonštrukcie (obnovy) plynárenských zariadení,
- stavebník je povinný umožniť zástupcovi SPP-D vstup na stavenisko a výkon kontroly realizácie činností v ochrannom pásme plynárenských zariadení,
- stavebník je povinný realizovať zemné práce vo vzdialenosti menšej ako 1,50 m na každú strany od obrysu existujúcich plynárenských zariadení v súlade s STN 73 3050 až po predchádzajúcom vytýčení plynárenských zariadení výhradne ručne bez použitia strojových mechanizmov, a to pokiaľ sa jedná o výkopové, ako aj bezvýkopové technológie,
- pred realizáciou akýchkoľvek prác v ochrannom pásme plynárenských zariadení iným spôsobom ako ručne, je stavebník povinný predložiť SPP-D na schválenie realizačnú projektovú dokumentáciu a požiadať SPP-D o udelenie súhlasu na vykonávanie prác,
- ak pri zemných prácach dôjde k odkrytiu plynárenského zariadenia, stavebník je povinný kontaktovať pred zasypaním výkopu zástupcu SPP-D (p. Jozef Kvasnica, email: jozef.kvasnica@spp-distribucia.sk) na vykonanie kontroly stavu obnaženého plynárenského zariadenia, podsypu a obsypu plynovodu a uloženia výstražnej fólie: výsledok kontroly bude zaznamenaný do stavebného denníka,
- prístup k akýmkoľvek technologickým zariadeniam SPP-D nie je povolený a manipulácia s nimi je prísne zakázaná, pokiaľ sa na tieto práce nevzťahuje vydané povolenie SPP-D,
- odkryté plynovody, káble, ostatné inžinierske siete musia byť počas odkrytia zabezpečené proti poškodeniu,
- stavebník nesmie nad trasou plynovodu realizovať také terénne úpravy, ktoré by zmenili jeho doterajšie krytie a hĺbku uloženia, v prípade zmeny úrovne terénu požadujeme všetky zariadenia a poklopy plynárenských zariadení osadiť do novej úrovne terénu,
- každé poškodenie zariadenia SPP-D, vrátane poškodenia izolácie potrubia, musí byť ihneď ohlásené SPP-D na tel. č. : 0850 111 727, upozorňujeme, že SPP-D môže pri všetkých prípadoch poškodenia plynárenských zariadení podať podnet na Slovenskú obchodnú inšpekciu (SOI), ktorá je oprávnená za porušenie povinnosti v ochrannom a/alebo bezpečnostnom pásme plynárenského zariadenia uložiť podľa ustanovení Zákona o energetike pokutu vo výške 300,- € až 150 000,- €, poškodením plynárenského zariadenia môže dôjsť aj k spáchaniu trestného činu všeobecného ohrozenia podľa § 284 a § 285, prípadne trestného činu poškodzovania a ohrozovania prevádzky všeobecne prospešného zariadenia podľa § 286, alebo § 288 zákona č. 300/2005 Z.z. Trestný zákon,
- stavebník je povinný pri realizácii stavby dodržiavať ustanovenia Zákona o energetike, Stavebného zákona a iných všeobecne záväzných právnych predpisov, ako aj podmienky uvedené v Zápise z vytýčenia plynárenských zariadení a taktiež ustanovenia Technických pravidiel pre plyn (TPP) najmä TPP 702 01,
- stavebník je povinný rešpektovať a zohľadniť existenciu plynárenských zariadení a/alebo ich ochranných a/alebo bezpečnostných pásiem,

- stavebník je povinný pri súbehu a križovaní navrhovaných vedení s existujúcimi plynárenskými zariadeniami dodržať minimálne odstupové vzdialenosti v zmysle STN 73 6005 a TPP 906 01, stavebník nesmie v ochrannom pásme plynárenských zariadení v zmysle §79 a §80 Zákona o energetike umiestňovať nadzemné stavby, kontrolné šachty, trvalé porasty apod.,

OSOBITNÉ PODMIENKY:

- žiadne.

- **SEVAK a.s.** - vyjadrenie č. O18026661/KLi zo dňa 03.12.2018 : S uvedenou stavbou **súhlasíme** bez technických podmienok. V rámci stavby nedôjde k dotyku s inžinierskymi sieťami v správe SEVAK a.s..
- **O2 Slovakia s.r.o.** - vyjadrenie zo dňa 04.12.2018 : V záujmovom území sa nenachádzajú siete, objekty alebo zariadenia v správe O2 Slovakia s.r.o.. K predloženej PD nemáme pripomienky. S vydaním ÚR - SP **súhlasíme**.
- **UPC Broadband Slovakia s.r.o.** - vyjadrenie zo dňa 11.01.2019 : Na dotknutom mieste hore uvedenej stavby sa siete firmy UPC Broadband Slovakia s.r.o. nenachádzajú. Voči vydaniu územného a stavebného povolenia **nemáme námietok**.

3. Podmienky určené v zmysle § 66 ods. 4 stavebného zákona:

a) zabezpečiť komplexnosť a plynulosť uskutočnenia stavby podľa POV.

b) napojenie na siete a zariadenia technického vybavenia : napojenie na existujúci VN vzdušný rozvod v majetku SSD a.s.,

V zmysle vyjadrenia **Stredoslovenská distribučná a.s.** - č. 4600049342-91 zo dňa 17.01.2019 vyjadrenie k návrhu technického riešenia - Žilina - Považský Chlmec - Brezie, Preložka existujúceho VN vzdušného vedenia :

Spoločnosť Stredoslovenská distribučná, a.s. (ďalej len SSD) odporúča, aby žiadateľ predložil toto vyjadrenie vybratej elektroinštalačnej firme, ktorá bude realizovať danú preložku, nakoľko časť informácií v tomto vyjadrení musí byť a je popísaná v odbornej elektrotechnickej terminológii, ktorej laik nemusí rozumieť, pričom odborne spôsobilá osoba vie ako má postupovať.

Stredoslovenská distribučná, a.s. (ďalej len SSD) po prejednaní požiadavky zaevidovanej pod číslom 4600049342 Vám stanovuje nasledovné pripomienky :

1. S technickým riešením preložky jestvujúceho VN vzdušného vedenia l. č. 1314 káblom DISTRI 3x95+50 mm² v zmysle predloženého návrhu **súhlasíme**.
2. V PD žiadame posúdiť oba jestvujúce stožiare (č. 13,14) z hľadiska zmeny vrcholových ťahov.
3. Na oboch stranách navrhovaného vzdušného kábla DISTRI žiadame osadiť zvodiče prepätia.
4. V PD žiadame uviesť všetky dotknuté parcely predmetnou preložkou vrátane ochranného pásma navrhovaného elektrického zariadenia.
5. Preložku elektrického zariadenia žiadame vykonať v spolupráci s SSD v zmysle zákona č. 251/2012 Z.z. §45 "Preložka elektroenergetického rozvodného zariadenia", v ktorom sa uvádza:
 - a. **Preložku elektroenergetického rozvodného zariadenia na účely tohto zákona je premiestnenie niektorých prvkov elektroenergetického rozvodného zariadenia alebo zmena jeho trasy.**
 - b. **Náklady na preložku elektroenergetického rozvodného zariadenia je povinný uhradiť ten, kto potrebu preložky vyvolal, ak sa vlastník elektroenergetického rozvodného zariadenia a ten, kto potrebu preložky vyvolal, nedohodnú inak. Preložku elektroenergetického zariadenia vykoná**

prevádzkovateľ sústavy alebo za podmienok ním určeným aj iná oprávnená osoba. Vlastníctvo elektroenergetického rozvodného zariadenia sa preložkou nemení.

6. SSD ako majiteľ energetického zariadenia si vyhradzuje právo schválenia spôsobu, termínu preložky tohto zariadenia ako aj jej realizátora. Toto schválenie musí byť vykonané minimálne 60 dní pred plánovaným termínom preložky. V otázke zabezpečenia uvedeného súhlasu je potrebné sa obrátiť na zástupcu SSD (Vladimír Ďurkech – tel. č. : 041/5192846 vladimir.durkech@ssd.sk) V prípade, že k tomuto schváleniu nedôjde, SSD nesúhlasí s realizáciou preložky elektrického zariadenia.
7. Do stavebného povolenia žiadame uviesť všetky dotknuté parcely predmetnou preložkou vrátane ochranného pásma navrhovaného elektrického zariadenia.
8. V stavebnom povolení žiadame uviesť, že sa jedná o preložku podľa zákona o energetike a že stavba je vlastníctvom SSD. V prípade, že sa jedná o časť stavby - stavebný objekt - bude v stavebnom povolení uvedené, že tento **stavebný objekt bude po jeho kolaudácii majetkom SSD.**
9. Postup prípravy a vyhotovenie projektovej dokumentácie vo všetkých stupňoch musí byť v štandarde SSD. Štandard PD je uvedený na internetovej stránke www.ssd.sk v časti Dodávateľa tovarov, prác a služieb> Štandard projektovej dokumentácie a stavebného povolenia pre potreby spoločnosti Stredoslovenská distribučná, a.s..
10. Požadujeme, aby typy prvkov použitých pri preložke a v PD boli v súlade s „Katalóg prvkov a funkčných celkov“, ktorý je taktiež umiestnený na internetovej stránke www.ssd.sk v časti Dodávateľa tovarov, prác a služieb> Katalóg prvkov a funkčných celkov.
11. Spracovanú PD žiadame zaslať na odsúhlasenie na SSD.

- c) úpravy okolia stavby a podmienky ochrany zelene : nevyžadujú sa,
- d) vymedzenie rozsahu plôch pozemkov tvoriacich súčasť staveniska : pozemky C-KN parc. č. 1711/86, 1711/4, 1711/22, 1356/1, 1356/87 v k. ú. Považský Chlmec,
- e) podrobnosti pre opatrenia na susednom pozemku alebo na stavbe podľa § 135 stavebného zákona : nevyžadujú sa,
- f) **meno (názov) a adresu (sídlo) zhotoviteľa stavby oznámiť po výberovom konaní do 15 dní po skončení výberového konania,**
- g) pred začatím stavby, zmeny stavby, terénnych úprav a ťažobných prác na povrchu musí stavebník zabezpečiť vytýčenie stavieb fyzickou osobou alebo právnickou osobou oprávnenou vykonávať geodetické a kartografické činnosti a autorizačné overenie vybraných geodetických a kartografických činností autorizovaným geodetom a kartografom, v zmysle § 75 ods.1 stavebného zákona,
- h) stavenisko :
 - zabezpečiť pred vstupom cudzích osôb na miesta, kde môže dôjsť k ohrozeniu života alebo zdravia, a to prípadne aj úplným ohradením,
 - označiť ako stavenisko s uvedením potrebných údajov o stavbe a účastníkoch výstavby,
 - musí mať zriadený vjazd a výjazd z miestnej komunikácie alebo z účelovej komunikácie na prísun stavebných výrobkov, na odvoz zeminy a stavebného odpadu a na prístup vozidiel zdravotníckej pomoci a požiarnej ochrany, ktorý sa musí čistiť,
 - musí umožňovať bezpečné uloženie stavebných výrobkov a stavebných mechanizmov a umiestnenie zariadenia staveniska,
 - musí umožňovať bezpečný pohyb osôb vykonávajúcich stavebné práce,

- musí mať zabezpečený odvoz alebo likvidáciu odpadu,
 - musí mať vybavenie potrebné na vykonávanie stavebných prác a na pobyt osôb vykonávajúcich stavebné práce,
 - musí byť zriadené a prevádzkované tak, aby bola zabezpečená ochrana zdravia ľudí na stavenisku a v jeho okolí, ako aj ochrana životného prostredia podľa osobitných predpisov,
 - na stavenisku musí byť po celý čas výstavby projektová dokumentácia stavby overená stavebným úradom, potrebná na uskutočňovanie stavby a na výkon štátneho stavebného dohľadu.
4. Za realizovateľnosť projektu zodpovedá projektant, v zmysle § 46 stavebného zákona.
 5. V zmysle § 48 ods.1 stavebného zákona sa stavba musí uskutočňovať v súlade s overeným projektom a stavebným povolením. Podstatné zmeny nesmú byť vykonané bez predchádzajúceho povolenia stavebného úradu.
 6. Od prvého dňa prípravných prác až do skončenia stavebných prác viesť stavebný denník, ako súčasť dokumentácie uloženej na stavenisku, v zmysle § 46d, ods.1 a 2 stavebného zákona.
 7. Neprekročiť prípustné hodnoty určené Vyhláškou č. 549/2007 Z.z. MZ SR, ktorou sa ustanovujú podrobnosti o prípustných hodnotách hluku, infrazvuku a vibrácií a o požiadavkách na objektivizáciu hluku, infrazvuku a vibrácií v životnom prostredí.
 8. Pred zahájením výstavby je stavebník povinný odsúhlasiť všetky podzemné a nadzemné vedenia s ich správcami a vytýčiť ich na tvare miesta, a pri realizácii stavebných objektov je nutné dodržať príslušné normy STN alebo EN o križovaní a priestorovej úprave vedení technického vybavenia územia, ako aj podmienky stanovené správcami inžinierskych sietí.
 9. Za prípadné škody spôsobené stavebnou činnosťou na susedných nehnuteľnostiach je zodpovedný stavebník. Zodpovednosť za škodu reguluje šiesta časť, druhá hlava, zákona č. 40/1964 Zb. Občianskeho zákonníka, v znení neskorších predpisov.
 10. Toto rozhodnutie nenahrádza rozkopové povolenie, ktoré v prípade potreby vydá Okresný úrad Žilina, Odbor cestnej dopravy a pozemných komunikácií - pre zásah do komunikácie I., II., III. triedy.
 11. Vyprodukovaný odpad je stavebník povinný odovzdať oprávnenému subjektu na zhodnotenie, alebo zneškodniť na povolenej skládke alebo vo vhodnom zariadení, v zmysle zákona č. 79/2015 Z.z. o odpadoch a o zmene a doplnení niektorých zákonov, v znení neskorších predpisov.
 12. V zmysle § 76 ods.1 stavebného zákona dokončenú stavbu, prípadne jej časť spôsobilú na samostatné užívanie alebo tú časť stavby, na ktorej sa vykonala zmena alebo udržiavacie práce, pokiaľ tieto stavby vyžadovali stavebné povolenie, možno užívať len na základe kolaudačného rozhodnutia.
 13. V zmysle § 100 písm. a) stavebného zákona stavebník, oprávnená fyzická osoba či právnická osoba uskutočňujúca stavbu, ako aj vlastník stavby, sú povinní umožniť orgánom štátneho stavebného dohľadu a nimi prizvaných znalcom vstupovať na stavenisko a do stavby, nazerať do jej dokumentácie a utvárať predpoklady pre výkon dohľadu.
 14. Celkový rozpočtový náklad stavby je : 7668,- €.
 15. V zmysle § 67 ods.2 stavebného zákona stavebné povolenie stráca platnosť, ak sa so

stavbou nezačalo do dvoch rokov odo dňa keď nadobudlo právoplatnosť, pokiaľ stavebný úrad v odôvodnených prípadoch neurčil na začatie stavby dlhšiu lehotu.

16. Námietky účastníkov konania : **neboli** vznesené.

Odôvodnenie:

Dňa 18.05.2020 podal stavebník žiadosť o vydanie stavebného povolenia na uvedenú stavbu; týmto dňom bolo začaté stavebné konanie. Územné rozhodnutie o umiestnení stavby bolo vydané dňa 24.03.2020 pod č.sp. 3721/202026944/2020-SU-PA, právoplatné dňa 01.05.2020.

Stavebný úrad dňa 17.08.2020 listom č. 9794/2020-165925/2020-SÚ-PA oznámil začatie stavebného konania všetkým známym účastníkom konania a dotknutým orgánom obvyklou formou a neznámym účastníkom konania, vlastníkom pozemkov C-KN parc. č. 2430/2 a 1356/1 k.ú. Považský Chlmec verejnou vyhláškou. Verejná vyhláška bola vyvesená na úradnej tabuli a internetovej stránke mesta od 19.08.2020 do 03.09.2020. Stavebný úrad podľa ustanovení § 61 ods. 2 stavebného zákona upustil od ústneho pojednávania a miestneho zisťovania, nakoľko pomery staveniska mu boli dobre známe a žiadosť poskytovala dostatočný podklad pre riadne a spoľahlivé posúdenie navrhovanej stavby. Zároveň stanovil lehotu 7 dní odo dňa doručenia tohto oznámenia, v ktorej môžu účastníci konania uplatniť svoje námietky a pripomienky a dotknuté orgány svoje stanoviská. Dokumentácia stavby bola k dispozícii na stavebnom úrade. Uvedeným spôsobom stavebný úrad umožnil účastníkom konania vyjadriť sa k podkladom pre vydanie rozhodnutia.

Stavebný úrad v uskutočnenom správnom konaní preskúmal predloženú žiadosť z hľadísk uvedených v § 62 stavebného zákona, prerokoval ju s účastníkmi konania a s dotknutými orgánmi a zistil, že jej realizáciou alebo užívaním nie sú ohrozené záujmy chránené stavebným zákonom, predpismi vydanými na jeho uskutočnenie a osobitnými predpismi.

Stanoviská oznámili:

- Technický skúšobný ústav, š.p. Piešťany; Okresný úrad Žilina, OSŽP - štátna správa ochrany prírody a krajiny, štátna správa odpadového hospodárstva; Okresný úrad Žilina - pozemkový a lesný odbor; OÚ Žilina, odbor cestnej dopravy a pozemných komunikácií; Správa ciest ŽSK Žilina; Národná diaľničná spoločnosť a.s.; Ministerstvo dopravy a výstavby SR, sekcia cestnej dopravy a pozemných komunikácií; Michlovsky, spol. s.r.o.; Energotel a.s.; Slovak Telekom a.s.; SPP - Distribúcia a.s.; SEVAK, a.s.; O2 Slovakia s.r.o.; UPC Broadband Slovakia s.r.o.; Stredoslovenská distribučná a.s..

Predmetná stavba je navrhnutá na pozemkoch C-KN parc. č. 1711/4, 1711/22 v k. ú. Považský Chlmec, ku ktorým má navrhovateľ vlastnícke právo zapísané na liste vlastníctva č. 2518; na pozemkoch C-KN parc. č. 1711/86, 1356/87 k. ú. Považský Chlmec, vo vlastníctve Národná diaľničná spoločnosť a.s., ku ktorým navrhovateľ predložil súhlasné stanovisko (č. 4454/39539/40603/2019 zo dňa 28.04.2020) a na pozemku C-KN parc. č. 2430/2 k. ú. Považský Chlmec (register "E" parc. č. 2430/2) vo vlastníctve Žilinský samosprávny kraj, ku ktorému navrhovateľ predložil súhlasné vyjadrenie (spoločné vyjadrenie Správy ciest ŽSK a Žilinského samosprávneho kraja, ako vlastníka cesty II/507, č. 30/2020/SC ŽSK-49 zo dňa 21.02.2020).

Stavebný úrad zaistil vzájomný súlad predložených stanovísk dotknutých orgánov požadovaných osobitnými predpismi, zabezpečil plnenie požiadaviek vlastníkov a správcov pre napojenie do sietí technického vybavenia a ich stanoviská a požiadavky zahrnul do podmienok tohto rozhodnutia.

Projektová dokumentácia stavby spĺňa všeobecné technické požiadavky na výstavbu a podmienky územného rozhodnutia o umiestnení predmetnej stavby. Stavebný úrad v priebehu stavebného konania nezistil dôvody, ktoré by bránili vydaniu stavebného povolenia stavby. Stavebný úrad preto rozhodol tak, ako je uvedené vo výroku tohto rozhodnutia.

Námietky účastníkov **neboli** v konaní uplatnené.

Upozornenie:


Stavebné povolenie stráca podľa § 67 stavebného zákona platnosť, ak sa s uskutočnením stavby nezačne do dvoch rokov odo dňa nadobudnutia právoplatnosti tohto rozhodnutia.

So stavbou nesmie byť začaté, pokiaľ stavebné povolenie nenadobudne právoplatnosť (§ 52 zákona č. 71/1967 Zb. o správnom konaní (správny poriadok) v znení neskorších predpisov).

Poučenie o odvolaní:

Proti tomuto rozhodnutiu podľa § 53 a § 54 zákona č. 71/1967 Zb. o správnom konaní (správny poriadok) v znení neskorších právnych predpisov možno podať odvolanie do 15 dní odo dňa oznámenia rozhodnutia na správnom orgáne, ktorý napadnuté rozhodnutie vydal. Včas podané odvolanie má odkladný účinok. Rozhodnutie, ktoré po vyčerpaní riadnych opravných prostriedkov nadobudlo právoplatnosť, možno preskúmať súdom podľa zákona č. 162/2015 Z. z. správny súdny poriadok v znení neskorších platných právnych predpisov.




Mgr. Peter Fiabáne
primátor

Tento dokument sa doručuje verejnou vyhláškou v zmysle § 69 ods. 1 a 2 stavebného zákona v nadväznosti na § 26 ods. 2 zákona č. 71/1967 Zb. o správnom konaní (správny poriadok), v znení neskorších predpisov, a vyvesí sa na dobu 15 dní na úradnej tabuli mesta Žilina a internetovej stránke správneho orgánu (www.zilina.sk). Posledný deň tejto lehoty je dňom doručenia.

Vyvesené dňa:

Zvesené dňa:

ZVEREJNENE NA URADNEJ TABULI
MESTA ŽILINA A INTERNETOVEJ
STRÁNKE MESTA ŽILINA

Vyvesené od: 09 -10- 2020

Vyvesené do: 26 -10- 2020

Dátum zvesenia:

Počet zverejnených strán: 16+situačia

Podpis zodpovednej osoby:

-1-

Pečiatka a podpis orgánu, ktorý potvrdzuje vyvesenie a zvesenie oznámenia na úradnej tabuli a internetovej stránke.

Poplatok:

Správny poplatok podľa zákona č. 145/1995 Z.z. o správnych poplatkoch v znení neskorších predpisov položky 60 písm. g vo výške 100.00 € bol zaplatený dňa 27.05.2020.

Príloha:

- overená situácia stavby
- overená projektová dokumentácia pre stavebníka

Doručí sa:

Účastníci


1. ALORA STORE, s.r.o., Škultétyho 2869/30, 010 01 Žilina
2. Národná diaľničná spoločnosť a.s., Dúbravská cesta 14, 841 04 Bratislava
3. Žilinský samosprávny kraj, Komenského 48, 011 09 Žilina
4. LIBEX REALITY s.r.o., Bytčianska 114, 010 03 Žilina
5. Stredoslovenská distribučná a.s., Pri Rajčianke súp. č. 2927/8, 010 47 Žilina
6. neznámym vlastníkom pozemkov C-KN parc. č. 2430/2 a 1356/1 k.ú. Považský Chlmec a zároveň účastníkom konania o povolení líniovej stavby, ktorých práva a právom chránené záujmy môžu byť stavbou priamo dotknuté - **doručuje sa verejnou vyhláškou**

Projektant

7. Ing. Peter Podmanický, A. Bielka 13, 010 09 Žilina

Na vedomie

8. MANOL, s.r.o., M. R. Štefánika súp. č. 34, 010 01 Žilina
9. OÚ Žilina, Pozemkový a lesný odbor, Vysokoškolákov 8556/33B, 010 08 Žilina
10. OÚ Žilina, Odbor starostlivosti o ŽP - št. správa ochrany prírody a krajiny, Vysokoškolákov 8556/33B, 010 08 Žilina
11. OÚ Žilina, Odbor starostlivosti o ŽP - št. správa v odpad. hospodárstve, Vysokoškolákov 8556/33B, 010 08 Žilina
12. OÚ Žilina, Odbor cestnej dopravy a poz. kom., Vysokoškolákov 8556/33B, 010 08 Žilina
13. Správa ciest Žilinského samosprávneho kraja, M. Rázusa súp. č. 104, 010 01 Žilina
14. Ministerstvo dopravy a výstavby Slovenskej republiky, sekcia cestnej dopravy a pozemných komunikácií, Námestie slobody súp. č. 6, 810 05 Bratislava 15
15. Stredoslovenská distribučná a.s., Pri Rajčianke súp. č. 2927/8, 010 47 Žilina
16. Michlovsky s.r.o., Letná súp. č. 796/9, 921 01 Piešťany
17. Energotel a.s., prevádzka Žilina, Jána Milca 44, 010 01 Žilina
18. Slovak Telekom a.s., Bajkalská 28, 817 62 Bratislava
19. SPP-distribúcia, a.s., Mlynské nivy 44/b, 825 11 Bratislava 26
20. SEVAK, a.s., Bôrická cesta súp. č. 1960, 010 57 Žilina
21. O2 Slovakia, s.r.o., Einsteinova súp. č. 24, 851 01 Bratislava
22. UPC Broadband Slovakia s.r.o., Ševčenkova 36, 851 01 Bratislava
23. Národná diaľničná spoločnosť a.s., Dúbravská cesta 14, 841 04 Bratislava
24. Sitel s.r.o., Zemplínska 6, 040 01 Košice
25. Siemens Mobility, s.r.o., Verejné osvetlenie Žilina, J. M. Hurbana 21, 010 01 Žilina
26. TECHNICKÝ SKÚŠOBNÝ ÚSTAV PIEŠŤANY, š.p., Krajinská cesta 2929/9, 921 01 Piešťany
27. Mesto Žilina, primátor
28. 2 x spis

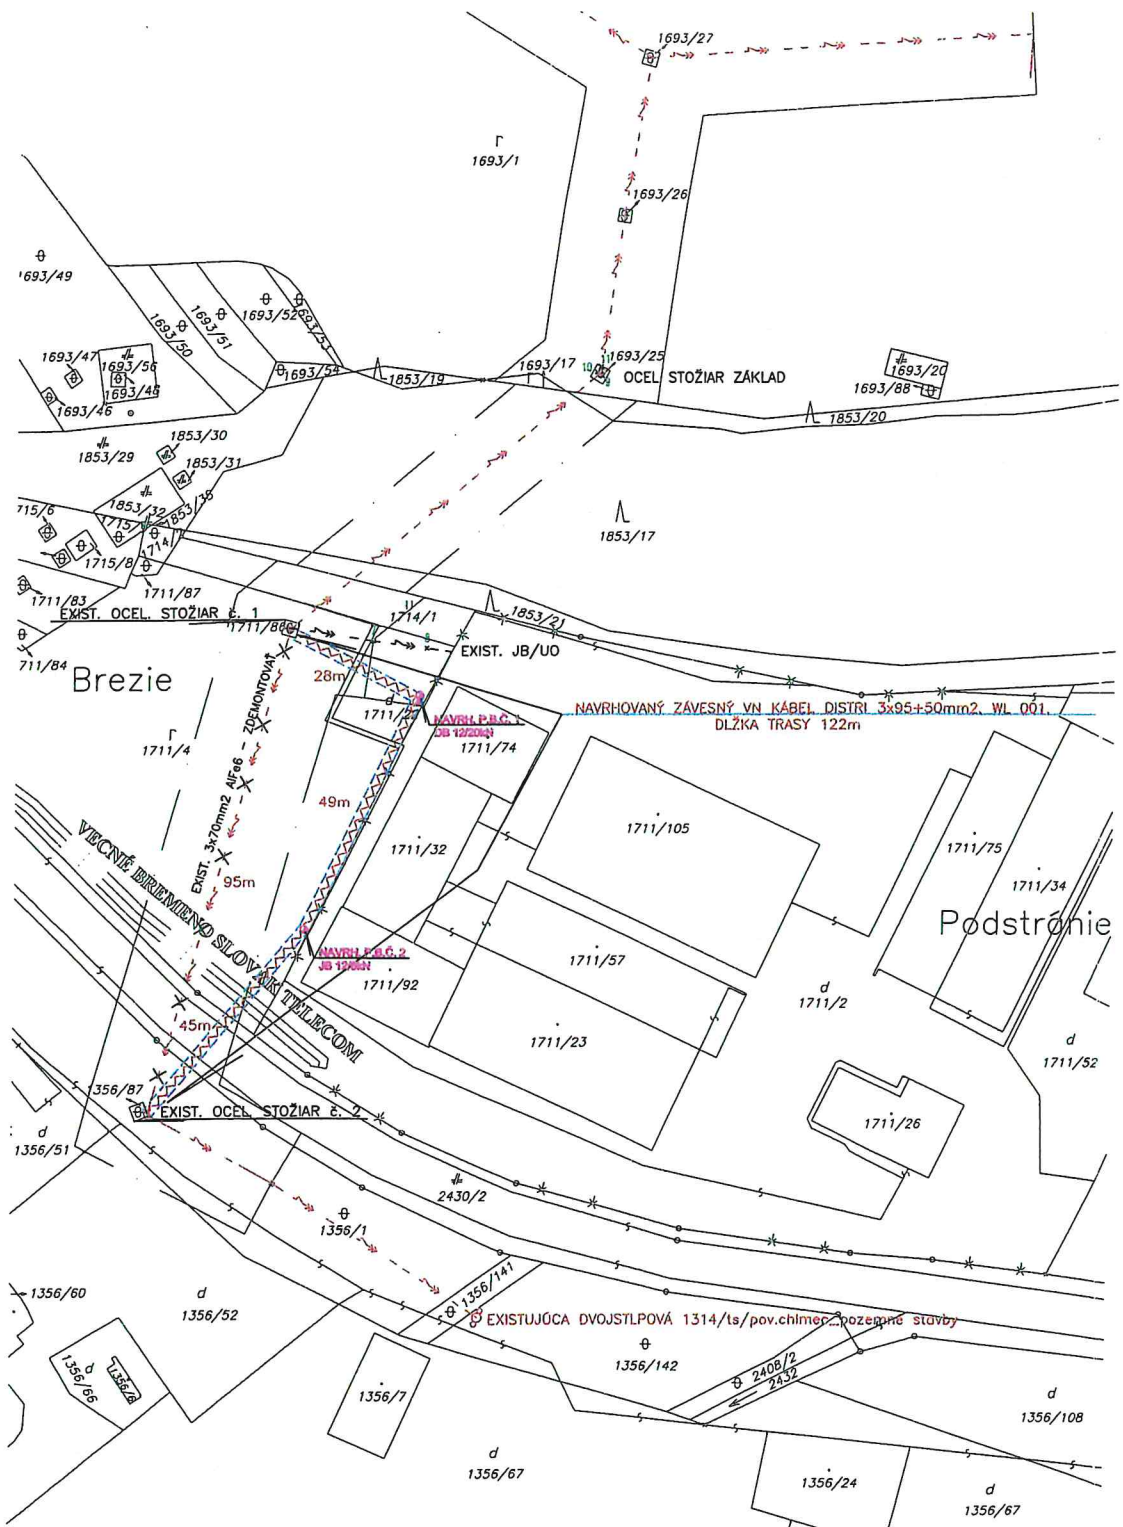


Mesto Žilina
STAVEBNÝ ÚRAD

Číslo spisu: 9794/2020-S5-PA
Schválené dňa: 29.09.2020
Podpis: *[Signature]*

NAPÁTOVÁ SÚSTAVA :
VN SÚSTAVA : 22kV, 50 Hz
OCHRANA PRED ÚRAZOM EL. PRÚDOM PODLA STN 33 3201:
V NORMÁLNEJ PREVÁDZKE: IZOLOVANÍM ŽIVÝCH ČASŤÍ, KRYTOM, ZÁBRANOU, URGENTNÝM MIMO DOSAH
PRI PORUČE: S RÝCHLYM VYPNUTÍM, S PRIAMYM NÍZKOPEDANČNÝM UZEMNENÍM
PRIESTOR V ZÁPSE STN EN 33 2000-6-61: VI.
NÁMRAZOVÁ OBLASŤ: N2

LEGENDA:
- - - - - EXISTUJÚCE VN VZDUŠNÉ VEDENIE 3x70mm² AIFe 6
- - - - - EXISTUJÚCE VN VZDUŠNÉ VEDENIE 3x70mm² AIFe 6, ZDEMONTOVAŤ, DL. TRASY 96m
- - - - - NAVRHOVANÝ ZÁVESNÝ VN KÁBEL DISTRI 3x95+50mm², WL 001- DĹŽKA TRASY 122m A JEHO OCHRANNÉ PÁSMO

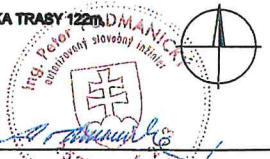

Hlavný projektant	Zodpovedný projektant	Vypracoval	Ing. Peter Podmanický Inžinierska a projektová činnosť Antona Bielka 13, 010 09 Žilina IČO: 14229595 DIČ: 1022503328 Tel. 041 7654 306 0805 324 062	
	ING. PETER PODMANICKÝ	ING. PETER PODMANICKÝ		
INVESTOR : MANOL, s.r.o., M. R. ŠTEFÁNKA 34, 010 01 ŽILINA				
NÁZOV AKCIE: POVAŽSKÝ CHLMEC - BREZIE, PRELOŽKA EXISTUJÚCEHO VN VZDUŠNÉHO VEDENIA			Formát	2A4
			Dátum	03/2018
			Stupeň	Projekt
			Profesia	Elektro
Výkres :	SITUÁCIA - NAVRHOVANÝ STAV		Mierka	Č. výkresu
			1:1000	1