

- 3487 -

## OBEC PORÚBKA

### Stavebný úrad

Rajecká cesta 29, 013 11 Lietavská Lúčka

Č.s.: 13793/2020-187714/2020-SÚ-MLA

Žilina: 26.11.2020

## OZNÁMENIE

### ZAČATIE ÚZEMNÉHO KONANIA

**Mesto Žilina, IČO 00321796, Námestie obetí komunizmu 1, 011 31 Žilina**

(ďalej len "navrhovateľ") podal dňa 28.07.2020 návrh na vydanie územného rozhodnutia o umiestnení stavby:

#### **Chodník pre peších na ul. Suvorovova, za úradom ŽSK k ZŠ Lichardova- úsek II**

(ďalej len "stavba") na pozemku register "C" parc. č. 4460/3, 4462/3, 4462/9, 5918/4, 5918/9, 6163/1 KN v katastrálnom území Žilina – líniová stavba. Uvedeným dňom bolo začaté územné konanie.

#### **Stavba obsahuje:**

- Navrhovaný chodník pre peších začína napojením na existujúci chodník pozdĺž ulice Suvorovovej. Na konci sa chodník napája na sústavu chodníkov v areáli ZŠ Lichardova. Chodník je od zelene oddelený záhradnými betónovými obrubníkmi 200x50x1000, do betónového lôžka C 12/15 minimálnej hrúbky 100mm.
- Chodník je vedený pozdĺž miestnej, účelovej komunikácie, so zachovaním existujúceho obrubníka a priložením novej konštrukcie chodníka priamo k predmetnému obrubníku. V miestach schádzania z chodníka je navrhnuté búranie exist. cestného obrubníka, s osadením nového cestného, betónového, obrubníka 150x250x1000, zapusteného na 0,02 m osadeného do bet. lôžka C 16/20. V mieste vjazdu na štrkovú cestu k garážam je navrhnuté zníženie chodníka s výškovým napojením na existujúci terén. Šírka chodníka je na základe požiadavky objednávateľa 1,5m.
- Navrhovaný chodník je vyspádovaný jednostranným priečnym sklonom 2,0% v smere podľa výkresu situácie

Obec Porúbka - ako stavebný úrad príslušný podľa § 5 písm. a/1 zákona č. 608/2003 Z.z. o štátnej správe pre územné plánovanie, stavebný poriadok a bývanie a o zmene a doplnení zákona č. 50/1976 Zb. o územnom plánovaní a stavebnom poriadku v znení neskorších predpisov a § 119 ods.3 stavebného zákona (ďalej len "stavebný zákon") a zákona č.416/2001 Z.z. o prechode niektorých pôsobností z orgánov štátnej správy na obce a vyššie územné celky, v súlade s ustanovením § 36 ods. 4 stavebného zákona oznamuje začatie územného konania dotknutým orgánom a organizáciám a známym účastníkom konania. Keďže pre dané územie je spracovaná a schválená územno-plánovacia dokumentácia, t.j. Územný plán mesta Žilina schválený dňa 20.02.2012, ktorého záväzné časti boli vyhlásené všeobecným záväzným nariadením (ďalej len "VZN") č. 4/2012 v znení neskorších zmien a doplnkov, upúšťa stavebný úrad podľa § 36 ods. 2 stavebného zákona od ústneho pojednávania a miestneho zisťovania v predmetnej veci.

Účastníci územného konania môžu svoje námietky a pripomienky uplatniť na príslušnom správnom orgáne do

**7 pracovných dní odo dňa doručenia tohto oznámenia;**

na neskôr podané námietky sa nebude prihliadať. V rovnakej lehote oznámia svoje stanoviská dotknuté orgány.

V zmysle § 42 ods.5 stavebného zákona v odvolacom konaní sa neprihliada na námietky a pripomienky, ktoré neboli uplatnené v prvostupňovom konaní v určenej lehote, hoci uplatnené mohli byť.

Účastníci konania môžu nahliadnuť do podkladov rozhodnutia na Mestskom úrade Žilina, Námestie obetí komunizmu 1, 011 31 Žilina.

Počas obdobia, kedy je v Slovenskej republike vyhlásená mimoriadna situácia a súčasne núdzový stav v súvislosti s ochorením COVID-19, je potrebné v maximálnej miere obmedziť osobné kontakty osôb a dodržiavať Opatrenia Úradu verejného zdravotníctva Slovenskej republiky pri ohrození verejného zdravia zverejnené na webovom sídle Úradu verejného zdravotníctva SR <https://www.uvzsr.sk/>. Vzhľadom na uvedené je preto možné nahliadnuť do podkladov rozhodnutia nasledovným spôsobom:

- Deň vopred oznámiť nahliadnutie na telefónnom čísle 041/7063240, 041/7063529 alebo e-mailom na [kc\\_stavebne@zilina.sk](mailto:kc_stavebne@zilina.sk), [martina.mikulikova@zilina.sk](mailto:martina.mikulikova@zilina.sk).
- Písomné námietky a pripomienky je možné podávať osobne na podateľňu Mestský úrad v Žiline, Námestie obetí komunizmu 1, 011 31 Žilina a to v čase od 8:00 hod. do 14:00 hod. (Po, Ut, Št, Pia), v čase od 8:00 hod. do 16:00 hod. (Str) alebo poštou.
- Pri vyššie uvedenej komunikácii je nutné uvádzať číslo spisovej značky 16032/2020.

UPOZORNENIE: Pri nazeraní do spisu sú prítomné osoby povinné dodržiavať Opatrenia Úradu verejného zdravotníctva SR pri ohrození verejného zdravia, ktoré ukladajú okrem iného aj povinnosť prekrytia horných dýchacích ciest (nos, ústa) rúškom, respirátorom bez výdychového ventilu, šálom, či šatkou.

Účastníci územného konania sa môžu pred vydaním rozhodnutia vyjadriť k jeho podkladom, prípadne navrhnúť ich doplnenie.

Ak si niektorý z účastníkov konania zvolí svojho zástupcu, tento musí predložiť písomnú plnú moc s podpisom toho účastníka konania, ktorý sa dal zastupovať.

Spoločný stavebný úrad  
Mestský úrad Žilina  
Stavebný úrad

  
JUDr. Roman Dolejší, LL.M.  
vedúci stavebného úradu

**Tento dokument sa doručuje verejnou vyhláškou v zmysle § 26 ods.1, 2 zákona č.71/1967 Zb. o správnom konaní (správny poriadok), v znení neskorších predpisov, a vyvesí sa na dobu 15 dní na úradnej tabuli a internetovej stránke správneho orgánu Mesta Žilina a Obce Porúbka. Posledný deň tejto lehoty je dňom doručenia.**

ZVEREJNENÉ NA ÚRADNEJ TABULI  
MESTA ŽILINA A INTERNETOVEJ  
STRÁNKE MESTA ŽILINA

Vyvesené od: ..... 27 -11- 2020 .....

Vyvesené dňa: ..... 14 -12- 2020 ..... Zvesené dňa: .....

Dátum zvesenia: .....

Počet zverejnených strán: 3+ mapa

Pečiatka a podpis orgánu, ktorý potvrdzuje vyvesenie a zvesenie oznámenia na úradnej tabuli a internetovej stránke. -1-

#### Doručí sa:

##### Účastníci

- účastníkom územného konania, vlastníkom susediacich pozemkov, ktorých vlastnícke alebo iné práva by mohli byť v tomto konaní dotknuté sa doručuje verejnou vyhláškou v zmysle § 36 ods. 4 stavebného zákona – líniová stavba

##### Na vedomie

1. Mesto Žilina, Námestie obetí komunizmu 1, 011 31 Žilina
2. SPP-distribúcia, a.s., Mlynské nivy 44/b, 825 11 Bratislava 26
3. SSD,a.s., Pri Rajčianke 2927/8, 010 47 Žilina
4. SEVAK, a.s., Bôrická cesta súp. č. 1960, 010 57 Žilina
5. Slovak Telekom, a.s., Bajkalská 28, 817 62 Bratislava
6. Žilinská teplárenská, a.s., Košická súp. č. 11, 011 87 Žilina
7. UPC BROADBAND SLOVAKIA, s.r.o., stredisko Žilina, Na Závaží 7, 010 01 Žilina
8. Žilinské komunikácie, akciová spoločnosť, Vysokoškolákov 2, 010 08 Žilina
9. Siemens Mobility, s.r.o., Verejné osvetlenie, J. M. Hurbana 21, 010 01 Žilina
10. Mesto Žilina, Odbor správy verejného priestranstva a ŽP
11. Mesto Žilina- ORPaI, Námestie Obetí komunizmu 1, 010 31 Žilina
12. Mesto Žilina, Stavebný úrad, Referát špeciálneho stavebného úradu-životné prostredie
13. Mesto Žilina, Stavebný úrad, referát špeciálneho stavebného úradu - životné prostredie
14. Centrum podpory Banská Bystrica Ministerstvo vnútra SR, odd. telekomunikačných slu, 9. mája, 974 86 Banská Bystrica
15. Energotel a.s., Miletičova súp. č. 7, 821 08 Bratislava
16. Okresný úrad Žilina, odbor starostlivosti o životné prostredie, štátna správa v odpadovom hospodárstve, Vysokoškolákov 8556/33B, 010 08 Žilina
17. Okresný úrad Žilina, Odbor starostlivosti o životné prostredie, úsek štátnej vodnej správy, Vysokoškolákov 8556/33B, 010 08 Žilina
18. Okresný úrad Žilina, odbor starostlivosti o životné prostredie, štátna správa OPaK, Vysokoškolákov 8556/33B, 010 08 Žilina
19. BYTTERM, a.s., Saleziánska 4, 010 77 Žilina
20. ELTODO SK, a.s., Mokrňah záhon 4, 821 04 Bratislava
21. O2 Slovakia s.r.o., Einsteinova súp. č. 24, 851 01 Bratislava
22. Michlovský spol. s.r.o., Letná súp. č. 796/9, 921 01 Piešťany
23. Obec Porúbka – starosta obce
- 24.spis




**PODROBNÁ SITUÁCIA**  
M 1:250

ZŠ LICHARDOVA

**AREÁL ZÁKLADNEJ ŠKOLY - ZŠ LICHARDOVA**

JEDÁLEŇ - MATERSKÁ ŠKOLKA

AREÁL ÚRADU ŽSK - parkovisko

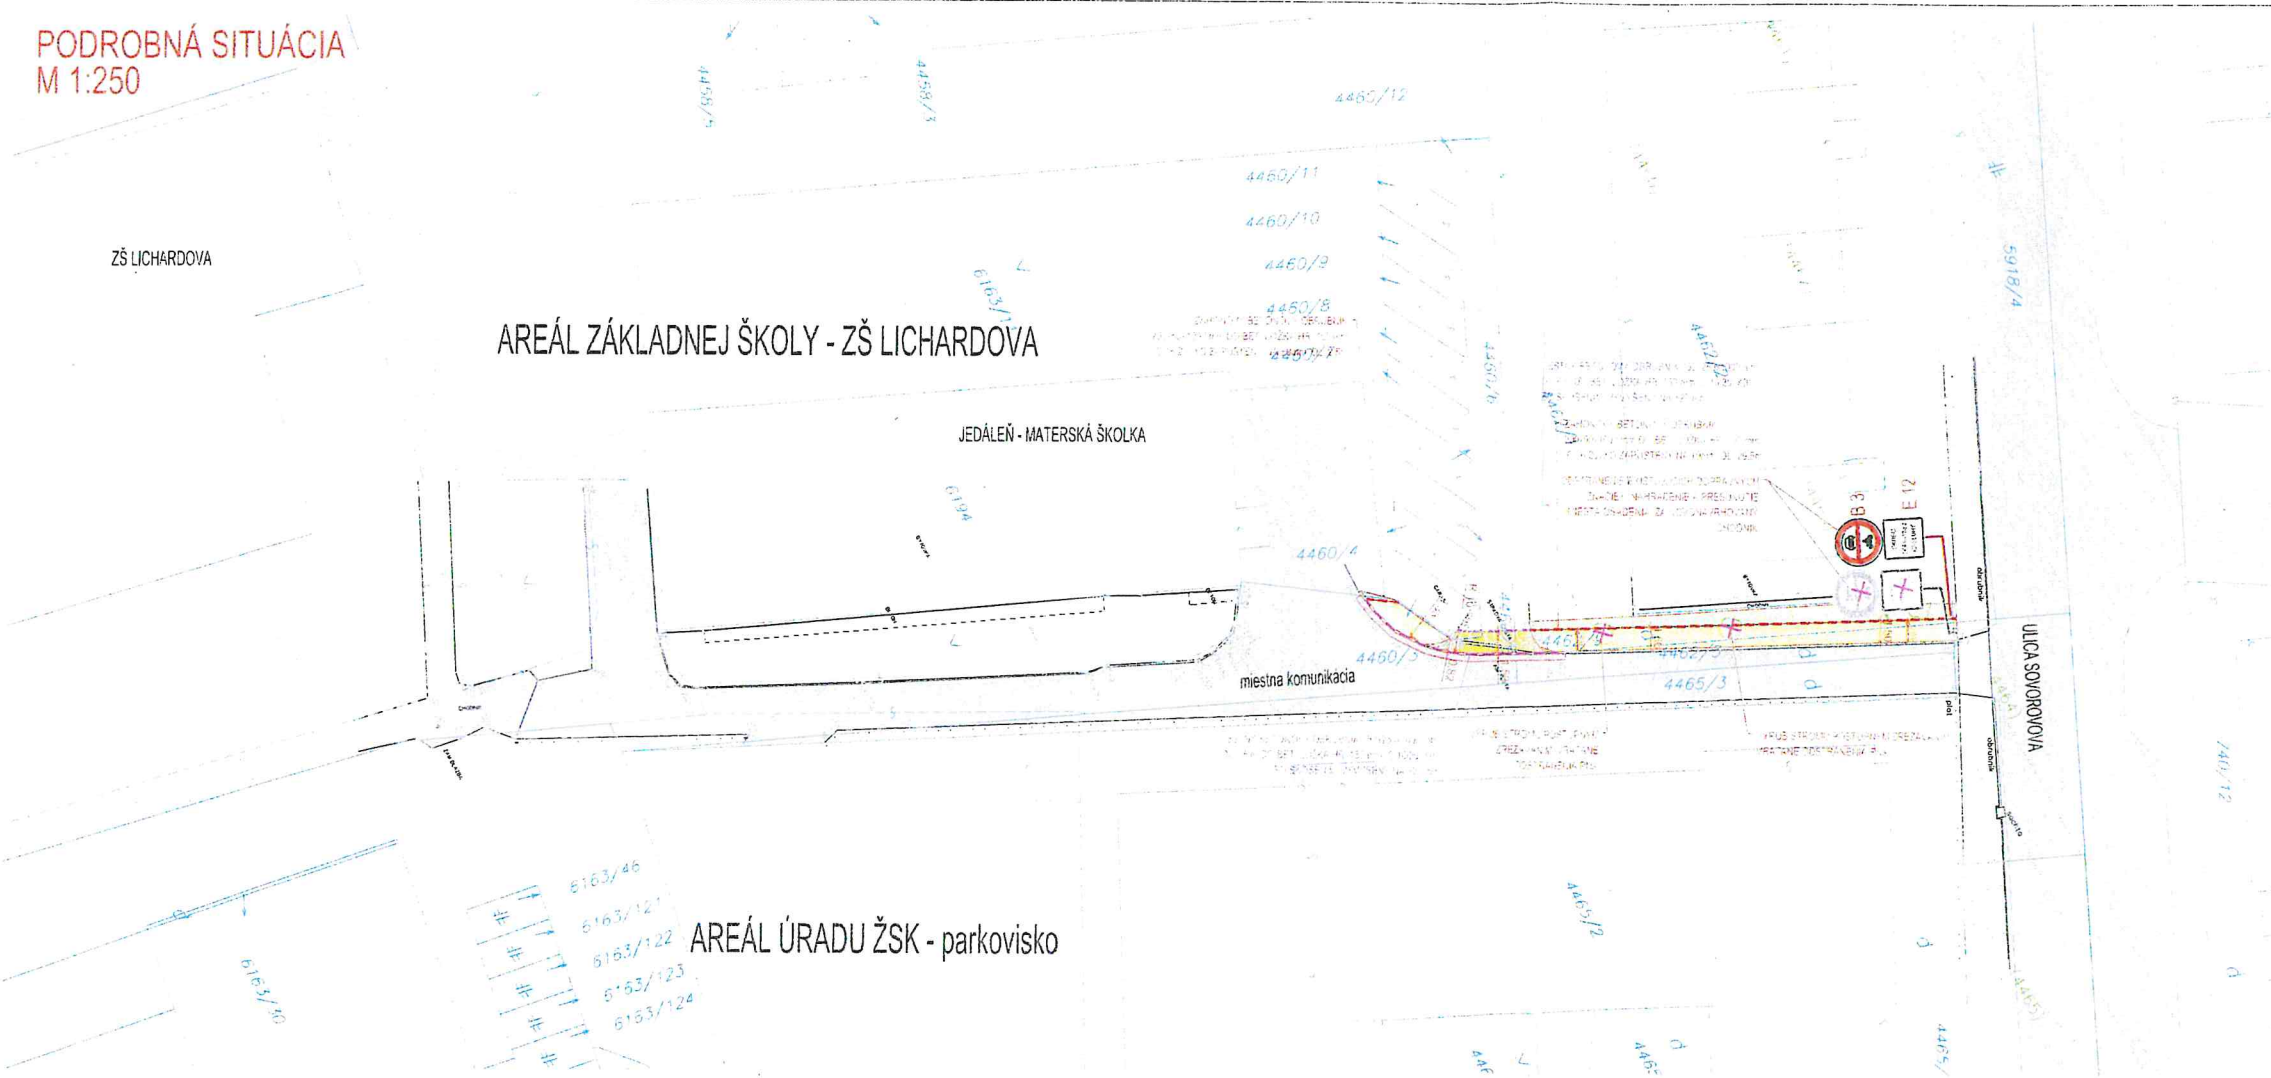

**LEGENDA PLŔCH:**

- PLOCHY VOZIDLOV - ASFALTOBETÓNOVÝ KRÝT - PREPLÁTVANIE PLOCHA 6 m<sup>2</sup>
- NOVONAVRHOVANÉ PLOCHY CHODNÍKOV PRE PEŠÍCH - KRÝTIE BETÓNOVOU ZÁMŔKOVOU DLAŽBOU HR. 60mm PLOCHA 50 m<sup>2</sup>
- NOVONAVRHOVANÁ PLOCHA CHODNÍKU PRE JAZD - KRÝTIE Z BETÓNOVEJ ZÁMŔKOVEJ DLAŽBY HR. 80mm PLOCHA 10 m<sup>2</sup>
- NAVRHOVANÉ NESPEVNENÉ PLOCHY - PLOCHY ZELENE - ZA TRÁVNENIE PLOCHA 29 m<sup>2</sup>
- EXISTUJÚCE SPEVNENÉ PLOCHY PRE PEŠÍCH - ASFALTOVE CHODNÍKY
- EXISTUJÚCA NESPEVNENÁ PRIJAZDOVÁ KOMUNIKÁCIA
- EXISTUJÚCE SPEVNENÉ PLOCHY PRE MOTOROVÚ DOPRAVU - ASFALTOVE MESTNÉ A ÚČELOVÉ KOMUNIKÁCIE

**LEGENDA ČIAR A SYMBOLOV:**

- HRANICE POZEMKOV STAV KNC
- HRANICE POZEMKOV STAV KNC SO SLUČKOU
- HRANICE POZEMKOV STAV KNE
- POLOHOVNÉ A VÝŠKOPISNÉ ZÁVERANIE
- EXISTUJÚCE OPLÔTENIE
- RIEŠENÁ DOPRAVNÁ STAVBA - CHODNÍK PRE PEŠÍCH Dĺžka 33 m
- NAVRHOVANÉ BETÓNOVÉ ZÁMŔKOVÉ OBERNÝ ČOŠTYNOSTAVBY
- NOVÝ BETÓNOVÝ CESTNÝ OBERNÝ - ZARÝTENÝ ZNÍŽENÝ (BEZBARIEROVÁ ÚPRAVA) NA - 20mm Dĺžka 10,5 m



**POZNÁMKA:**

PRED ZAHÁJENÍM STAVEBNÝCH PRÁČ JE MUTNE VYTYČIT VŠETKY PODZEMNE INŽINIERSKÉ SIETE ICH SPRÁVCAMI!

<b>ZAKÁČKA</b>		<b>NOVÝ CHODNÍK PRE PEŠÍCH NA ULICI SUWOROVA ZA ÚRADOM ŽSK K ZŠ LICHARDOVA - ÚSEK II.</b>		<b>daqe</b> DAQE SLOVAKIA s.r.o. Ivančická 44/812, 010 01 Žilina +421 908 847 187 8004140000 01 +421 908 274 782 vonn@daqe.sk	
<b>OBJEKT</b>					
<b>PRÍLOHA</b>	<b>PODROBNÁ SITUÁCIA</b>			<b>ČÍSLO ZÁKAZKY</b>	18-17V
<b>INVESTOR</b>	mesto Žilina, Hámpeštie apeli kaničnica 3350-1, 011 31 Žilina			<b>ČASŤ</b>	00/000
<b>KRAJ</b>	ŽILINSKÝ	<b>OKRES</b>	ŽILINA	<b>STUPEŇ</b>	DSPRS
<b>MANŽIER PROJEKTU</b>	ING. PETER VONNÝ	<b>ZODPOVEDNÝ PROJEKTANT</b>	ING. PETER VONNÝ	<b>MIERKA</b>	1:250
<b>NAVRHOV. - VYPRACOVAV.</b>	ING. PETER VONNÝ	<b>KONTROLOVAL</b>	ING. LUKÁŠ WILKÓ	<b>FORMÁT</b>	A4x4
				<b>ČÍSLO PRÍLOHY</b>	SÚPRAVA
				<b>03</b>	