

- 3507 -

MESTO ŽILINA
Stavebný úrad

Námestie obetí komunizmu č. 1, 011 31 Žilina

Č.s.: 13457/2020-187586/2020-SÚ-OKU

Žilina: 26.11.2020

OZNÁMENIE
ZAČATIE ÚZEMNÉHO KONANIA

Orange Slovensko a.s., Metodova 8 8, 821 09 Bratislava,
v zastúpení Systém Servis Slovakia, s.r.o., IČO 47491183, Strmý vršok 23/8023, 841 06
Bratislava,
v zastúpení SAVEcompany, s.r.o., IČO 51419254, Slnčná 5/481, 900 41 Rovinka

(ďalej len "navrhovateľ") podal dňa 01.06.2020 a dňa 04.09.2020 a 14.10.2020 doplnil návrh na vydanie územného rozhodnutia o umiestnení stavby:

FO_ZA_pripojenie MŠK

(ďalej len "stavba") – líniová stavba na pozemku register "C" parc. č. 3236/15, 3236/20, 3236/5, 3233/2, 3233/3, 3234/59, 3234/1, 6027/2, 6027/112 v katastrálnom území Žilina. Uvedeným dňom bolo začaté územné konanie.

Stavba obsahuje:

- Cieľom projektovej dokumentácie je vybudovanie líniovej stavby k rozvoju a k prístupu vysokorýchlostnému internetovému pripojeniu s prenosovou rýchlosťou 30 Mbit/s pre všetkých občanov, verejnú správu, podnikateľský sektor i tretí sektor, ktorá je súčasťou verejnej elektronickej komunikačnej siete (VEKS), a to optického prepojenia medzi jestvujúcimi optickými káblami a objektom zákazníka a tým napojenie na Orange Slovensko. Trasa obsahuje 1x AC HDPE trubku 40/33mm s predinštalovaným 7MT 10/8mm.
- Predmetom stavby je výstavba uloženie 1xAC HDPE40/33mm + 7MT 10/8mm rúry v Žiline, k.ú. Žilina. Do položenej HDPE rúry budú následne zafúknuté optické káble, a to bez spätovnej rozkopávky terénu.
- Nová trasa s označením M05O-D184 je navrhnutá od nového spojovacieho bodu SPB-384 pri jestvujúcej trase optických káblov M05O-B002 v zeleni na Ľavobrežnej ulici v km 5,190 a cca 15,0m od brehu rieky Váh. Od spojovacieho bodu je trasa vedená popod cestu I. triedy č.60, asfaltovú cestu a asfaltový chodník riadeným pretláčaním v hl. min. 1,5m; v teréne pretlakom popod príjazdovú cestu a popod zámkovú dlažbu až po objekt zákazníka MŠK. Trasa káblov je navrhnutá s minimálnym záberom pozemkov a križovaní s jestvujúcimi inžinierskymi sieťami.

Mesto Žilina - Stavebný úrad, (ďalej len "stavebný úrad") ako stavebný úrad príslušný podľa § 5 písm. a/1 zákona č. 608/2003 Z.z. o štátnej správe pre územné plánovanie, stavebný poriadok a bývanie a o zmene a doplnení zákona č. 50/1976 Zb. o územnom plánovaní a stavebnom poriadku v znení neskorších predpisov a § 117 ods. 1 stavebného zákona (ďalej

len "stavebný zákon") a zákona č. 416/2001 Z.z. o prechode niektorých pôsobností z orgánov štátnej správy na obce a vyššie územné celky, v súlade s ustanovením § 36 ods. 1 stavebného zákona oznamuje začatie územného konania dotknutým orgánom a organizáciám a známym účastníkom konania. Keďže pre dané územie je spracovaná a schválená územno-plánovacia dokumentácia, t.j. Územný plán mesta Žilina schválený dňa 20.02.2012, ktorého záväzné časti boli vyhlásené všeobecným záväzným nariadením (ďalej len "VZN") č. 4/2012; ÚP mesta Žilina – Zmeny a doplnky č. 1, ktorého záväzné časti boli vyhlásené VZN č. 9/2013; ÚP mesta Žilina – Zmeny a doplnky č.2 a č.3, ktorého záväzné časti boli vyhlásené VZN č. 14/2015; ÚP mesta Žilina – Zmeny a doplnky č.4, ktorého záväzné časti boli vyhlásené VZN č. 21/2016, ÚP mesta Žilina – Zmeny a doplnky č.5, ktorého záväzné časti boli vyhlásené VZN č. 05/2018 a ÚP mesta Žilina – Zmeny a doplnky č.6a, ktorého záväzné časti boli vyhlásené VZN č. 2/2019, upúšťa stavebný úrad podľa § 36 ods. 2 stavebného zákona od ústneho pojednávania a miestneho zisťovania v predmetnej veci.

Účastníci územného konania môžu svoje námietky a pripomienky uplatniť na príslušnom správnom orgáne do

7 pracovných dní odo dňa doručenia tohto oznámenia;

na neskôr podané námietky sa nebude prihliadať. V rovnakej lehote oznámia svoje stanoviská dotknuté orgány. V zmysle § 36 ods.3 stavebného zákona Dotknuté orgány oznámia svoje stanoviská v rovnakej lehote, v ktorej môžu uplatniť svoje pripomienky a námietky účastníci územného konania. Ak niektorý z orgánov potrebuje na riadne posúdenie návrhu dlhší čas, stavebný úrad na jeho žiadosť určenú lehotu pred jej uplynutím, primerane predĺži. Ak dotknutý orgán, ktorý bol vyrozumený o začatí územného konania, neoznámia v určenej alebo predĺženej lehote svoje stanovisko k navrhovanej stavbe, má sa za to, že so stavbou z hľadiska ním sledovaných záujmov súhlasí.

V zmysle § 42 ods.5 stavebného zákona v odvolacom konaní sa neprihliada na námietky a pripomienky, ktoré neboli uplatnené v prvostupňovom konaní v určenej lehote, hoci uplatnené mohli byť.

Účastníci konania môžu nahliadnuť do podkladov rozhodnutia na Mestskom úrade Žilina, Námestie obetí komunizmu 1, 011 31 Žilina.

Počas obdobia, kedy je v Slovenskej republike vyhlásená mimoriadna situácia a súčasne núdzový stav v súvislosti s ochorením COVID-19, je potrebné v maximálnej miere obmedziť osobné kontakty osôb a dodržiavať Opatrenia Úradu verejného zdravotníctva Slovenskej republiky pri ohrození verejného zdravia zverejnené na webovom sídle Úradu verejného zdravotníctva SR <https://www.uvzsr.sk/>. Vzhľadom na uvedené je preto možné nahliadnuť do podkladov rozhodnutia nasledovným spôsobom:


- Deň vopred oznámiť nahliadnutie na telefónnom čísle 041/7063240, 041/7063529 alebo e-mailom na kc_stavebne@zilina.sk, martina.mikulikova@zilina.sk.
- Písomné námietky a pripomienky je možné podávať osobne na podateľňu Mestský úrad v Žiline, Námestie obetí komunizmu 1, 011 31 Žilina a to v čase od 8:00 hod. do 14:00 hod. (Po, Ut, Št, Pia), v čase od 8:00 hod. do 16:00 hod. (Str) alebo poštou.
- Pri vyššie uvedenej komunikácii je nutné uvádzať číslo spisovej značky 13457/2020.

UPOZORNENIE: Pri nazeraní do spisu sú prítomné osoby povinné dodržiavať Opatrenia Úradu verejného zdravotníctva SR pri ohrození verejného zdravia, ktoré ukladajú okrem iného aj povinnosť prekrytia horných dýchacích ciest (nos, ústa) rúškom, respirátorom bez výdychového ventilu, šálom, či šatkou.

Účastníci územného konania sa môžu pred vydaním rozhodnutia vyjadriť k jeho podkladom, prípadne navrhnúť ich doplnenie.

Ak si niektorý z účastníkov konania zvolí svojho zástupcu, tento musí predložiť písomnú plnú moc s podpisom toho účastníka konania, ktorý sa dal zastupovať.

Mesto Žilina
Stavebný úrad
1

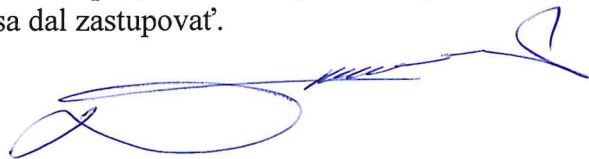
JUDr. Roman Dolejší, LL.M.
vedúci stavebného úradu

Tento dokument sa doručuje verejnou vyhláškou v zmysle § 36 ods. 4 stavebného zákona (líniová stavba) v nadväznosti na § 26 ods. 2 zákona č. 71/1967 Zb. o správnom konaní (správny poriadok), v znení neskorších predpisov, a vyvesí sa na dobu 15 dní na úradnej tabuli mesta Žilina a internetovej stránke správneho orgánu (www.zilina.sk). Posledný deň tejto lehoty je dňom doručenia.

Vyvesené dňa:

Zvesené dňa:

ZVEREJNENE NA URADNEJ TABULI
MESTA ŽILINA A INTERNETOVEJ
STRÁNKE MESTA ŽILINA

Vyvesené od: 30 - 11 - 2020

Vyvesené do: 15 - 12 - 2020

Dátum zvesenia:

Počet zverejnených strán: 4 + príloha (1 str.)

Podpis zodpovednej osoby:

-1-

Pečiatka a podpis orgánu, ktorý potvrdzuje vyvesenie a zvesenie oznámenia na úradnej tabuli a internetovej stránke.

Doručí sa:


Účastníci

1. účastníkom konania o umiestnení líniovej stavby – **doručuje sa verejnou vyhláškou** v zmysle § 36 ods. 4 stavebného zákona v nadväznosti na § 26 ods.2 správneho poriadku

Na vedomie

2. Orange Slovensko a.s., Metodova 8 súp. č. 8, 821 09 Bratislava
3. SAVEcompany, s.r.o., Slnecná 5/481, 900 41 Rovinka
4. Útvar hlavného architekta Mesto Žilina
5. Ministerstvo obrany SR, Agentúra správy majetku, Detašované pracovisko Stred, ČSA 7, 974 31 Banská Bystrica
6. Slovenský vodohospodársky podnik, š.p., OZ Piešťany, Nábřežie I. Krasku 3/834, 921 80 Piešťany
7. Mesto Žilina – SÚ, referát špeciálneho stavebného úradu -doprava
8. Žilinský samosprávny kraj, Komenského 48, 011 09 Žilina
9. Ministerstvo vnútra SR, Centrum podpory Banská Bystrica, oddelenie telekomunikačných služieb, Ul. 9. mája č. 1, Banská Bystrica, 974 86 P.O.BOX 120
10. Okresné riaditeľstvo policajného zboru v Žiline ,Okresný dopravný inšpektorát, Veľká Okružná 31, 010 75 Žilina
11. Krajské riaditeľstvo policajného Zboru v Žiline odbor telekomunikácií a informatiky,,

- Kuzmányho 26, 012 23
12. Krajský pamiatkový úrad Žilina, Mariánske námestie súp. č. 19, 010 01 Žilina
 13. OR HaZZ Žilina, Nám. požiarnikov 1, 010 01 Žilina
 14. OÚ Žilina - Odbor krízového riadenia, Oddelenie civilnej ochrany a krízového plánovania, Vysokoškolákov 8556, 010 08 Žilina
 15. OÚ Žilina, odbor starostlivosti o ŽP, oddelenie ochrany prírody a vybraných zložiek ŽP, odbor starostlivosti o ŽP, Nám. M.R.Štefánika 1, 010 01 Žilina
 16. OÚ Žilina, Odbor cestnej dopravy a poz. kom., Vysokoškolákov 8556/33B, 010 08 Žilina
 17. Slovenská správa ciest, Miletičova 19, 826 19 Bratislava
 18. Správa Ciest Žilinského Samosprávneho Kr, M.Rázusa 104, Žilina
 19. DPMŽ s.r.o., Kvačalova 2, 011 40 Žilina
 20. Žilinské komunikácie, a.s., Vysokoškolákov 2 súp. č. 2, 010 08 Žilina
 21. Žilinská teplárenská a.s., Košická súp. č. 11, 011 87 Žilina
 22. Bytterm a.s., Saleziánska súp. č. 4, 010 77 Žilina
 23. SEVAK, a.s., Bôrická cesta súp. č. 1960, 010 57 Žilina
 24. Siemens Mobility, s.r.o., Verejné osvetlenie, J. M. Hurbana 21, 010 01 Žilina
 25. OTNS,a.s, Vajnorská 137, 931 04 Bratislava
 26. DSiDATA, s.r.o., A. Bernoláka 377, 029 01 Námestovo
 27. SITEL s.r.o., Kopčianska 18, 851 01 Bratislava
 28. SPP-Distribúcia, a.s., Mlynské nivy 44/b, 825 19 Bratislava 26
 29. UPC BROADBAND SLOVAKIA s.r.o., Ševčenkova súp. č. 36, 851 01 Bratislava
 30. Stredoslovenská distribučná, a.s., Pri Rajčianke 2927/8, 010 47 Žilina
 31. ŽSR , Oblastné riaditeľstvo, ul. 1. mája 34, 010 01 Žilina
 32. Energotel, a.s., Jána Milca 44, 010 01 Žilina
 33. Slovak Telekom, a.s., Bajkalská 28, 817 62 Bratislava
 34. Eustream a.s., Votrubova súp. č. 11, 821 09 Bratislava
 35. Transpetrol a.s., Šumavská 38, 821 08 Bratislava
 36. System Servis Slovakia, s.r.o., Strmý vršok 23/8023, 841 06 Bratislava
 37. Železnice Slovenskej republiky, Klemensová 8, 813 61 Bratislava
 38. Okresný úrad Žilina - Odbor starostlivosti o ŽP, oddelenie ochrany prírody a vybraných zložiek ŽP, Vysokoškolákov 8556/33B, 010 08 Žilina
 39. Úrad pre reguláciu elektronických komunikácií a poštových služieb, Továrenská 7, 828 55 Bratislava
 40. Mesto Žilina, Odbor správy verejného priestranstva - referát kvality ŽP, Nám. obetí komunizmu súp. č. 1, Žilina, 011 31
 41. Okresný úrad Žilina, štátna správa v odpadovom hospodárstve, Vysokoškolákov 8556/33B, 010 08 Žilina
 42. Mesto Žilina, Stavebný úrad, referát špeciálneho stavebného úradu – doprava
 43. Mesto Žilina odbor právny a majetkový, oddelenie právne
 44. Mesto Žilina, primátor mesta
 45. 2x spis

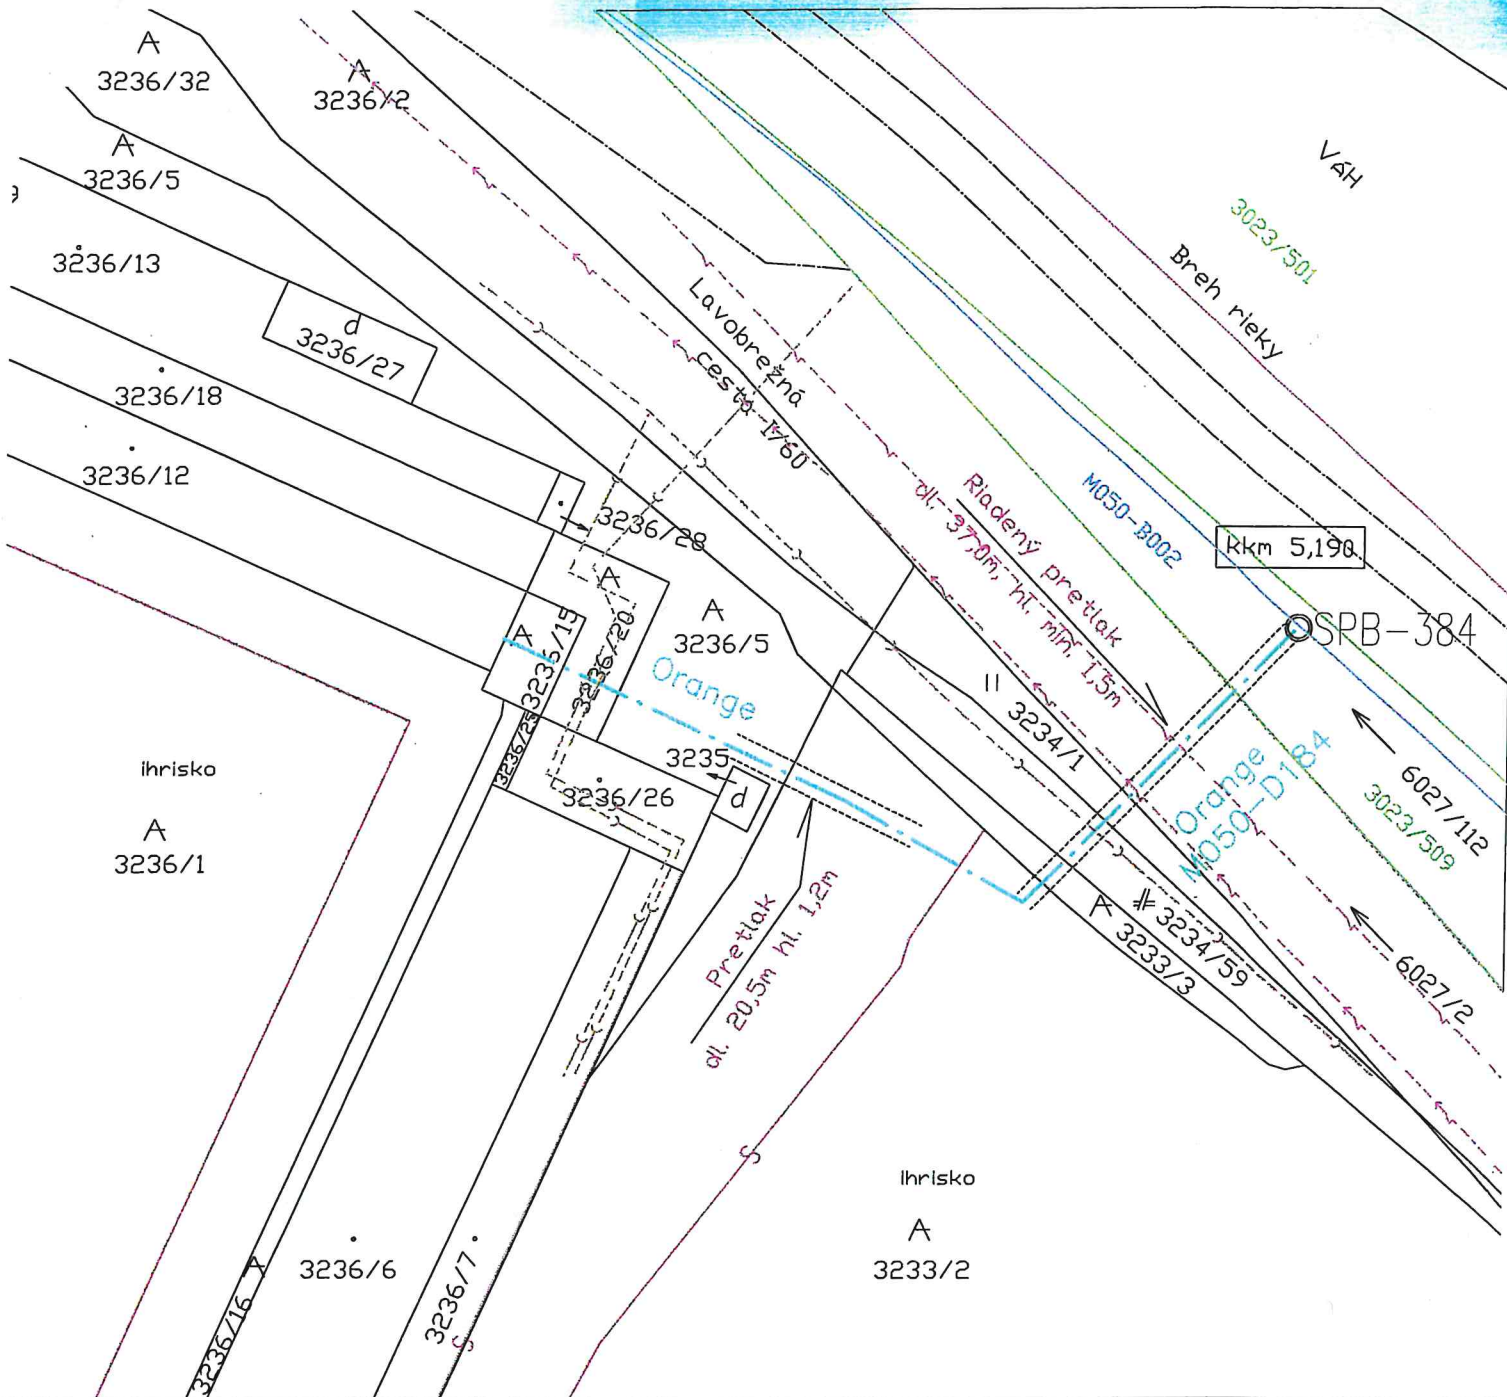

Legenda podzemných inžinierskych sietí:

Všetky uvedené podzemné inž. siete majú informatívny charakter
 Pred realizáciou vykopových prác je potrebné vytyciť všetky inž. siete.

- existujúca trasa Orange Slovensko, a. s.
- podzemné silové vedenie NN, Stredoslovenská distribučná,
- verejná kanalizácia, SEVAK a. s.
- podzemné silové vedenie VO, Siemens
- podzemné oznamovacie vedenie, Slovak Telekom a. s.

LEGENDA :

- NAVRHOVANÁ TRASA OPTOKÁBLA M050-D184
1x AC HDPE 40/33mm+7MT 10/8mm
- EXISTUJÚCI OPTOKÁBEL M050-B002
- SPOJOVACÍ BOD NA EXISTUJÚCI OPTOKÁBEL

STN 73 6005

OZNAMOVACÍ KÁBEL NAJMENŠIE DOVOLENÉ VZDIALENOSTI PRI STYKU S OSTAT. INŽ. SIETAMI		SILOVÉ KÁBLE			PLYNOVOD		OZNAM. KÁBLE	VODOVOD	STOKY	
		1kV	22kV	35kV	NTL	STL				
SÚBEH	NECHRÁNENÝ/ CHRÁNENÝ	cm	30	80	80	40	40	0	40	50
KRÍŽOVANIE	NECHRÁNENÝ/ CHRÁNENÝ	cm	30	80	80	10	10	0	20	20

TPP 906 01

OZNAMOVACÍ KÁBEL NAJMENŠIE DOVOLENÉ VZDIALENOSTI PRI STYKU S OSTAT. INŽ. SIETAMI		SILOVÉ KÁBLE			PLYNOVOD		OZNAM. KÁBLE	VODOVOD	STOKY	
		1kV	22kV	35kV	STL	VTL				
SÚBEH	NECHRÁNENÝ/ CHRÁNENÝ	cm	30	80	80	40	300	0	40	50
KRÍŽOVANIE	NECHRÁNENÝ/ CHRÁNENÝ	cm	30	80	80	50	50	0	20	20

Zameranie	Zodpovedný projektant	Čísť projektu
Peter Paľko	Ing. Stanislav Korman	vančaše oznamovacie rozvody
Miesto stavby	Názov stavby	Stupeň
ŽILINA	FO_ZA_pripojenie MŠK	PO pre ÚR
k.ú.: ŽILINA	Názov výstavby	Dátum
	SITUÁCIA - POLOHOPISNÝ PLÁN	03.2020
	Investor	Formát
	ORANGE Slovensko a.s.	2A4
		Číslo záz.:
		1:500
		Číslo výkr.
		E-0