

— 724 —

MESTO ŽILINA

Stavebný úrad

Námestie obetí komunizmu č. 1, 011 31 Žilina

Č.s.: 4137/2021-95533/2021-SÚ-AD

Žilina: 17.03.2021

OZNÁMENIE

ZAČATIE ÚZEMNÉHO KONANIA

Ing. Zuzana Hemčíková - FINEKO, IČO 34715649, Antona Bielka 26, 010 09 Žilina, ktorého zastupuje emProject s.r.o., Bc. Michal Džupaj, IČO 36763837, Revolučná 10, 010 01 Žilina

(ďalej len "navrhovateľ") podal dňa 17.06.2020 a doplnil dňa 28.07.2020 a 07.09.2020 návrh na vydanie územného rozhodnutia o umiestnení stavby:

SO 01 Rozšírenie distribučného plynovodu

SO 02 Pripojovací plynovod

(ďalej len "stavba") na pozemku register "C" parc. č. 1362/41, 1362/59, 1362/80 – líniová stavba v katastrálnom území Bytčica. Uvedeným dňom bolo začaté územné konanie.

Stavba obsahuje:

- Projekt stavby rieši napojenie existujúceho odberného zariadenia pomocou vybudovania nového distribučného plynovodu STL PE D63, PN max. 100 kPa, ktorý vznikne preklasifikovaním existujúcej prípojky plynu STL PE D63, PN max. 100 kPa pre spoločnosť A.T, a.s., ktorá je umiestnená v miestnej komunikácii v mestskej časti Žiliny v Bytčici na p.č. 1362/80 a vybudovaním novej časti plynovodu vedúcej v miestnej komunikácii na p.č. 1362/80.
- Napojenie bude realizované škrtením existujúcej prípojky cca 1,5 m pred prechodom prípojky na kolmú časť vo vzťahu s vozovkou. Následne po zaškrtení sa cca 0,5 m za týmto miestom plynovod odreže tak ako sa odreže aj oceľová časť prípojky. Po odrezaní sa na existujúcu časť osadí nasadí elektrotvarovka MB D63, ktorá bude slúžiť ako oprávarenská tvarovka. Druhá tvarovka MB D63 bude slúžiť na prepojenie existujúcej časti s plánovanou časťou. Ostávajúca časť pripojovacieho plynovodu z oc. rúr DN 50 bude na novovybudovaný plynovod pripojená pomocou elektrotvarovky DAA D63/63, na ktorú bude navarený prechodový spoj USTR PE D63/50, ktorý bude následne privarený na túto časť pripojovacieho plynovodu. cca 1,0 m pred koncom plynovodu bude napojený pripojovací plynovod STL PE D32, PN max. 300 kPa. Plynovod bude ukončený elektrotvarovkou MV D63.
- Plánovaný plynovod bude v celej dĺžke v miestnej asfaltovej komunikácii. Skriňa pripojovacieho plynovodu MaRZ bude osadená na fasáde objektu na p.č. 1362/41. Celková dĺžka plynovodu bude cca. 109,55 m.
- Pripojovací plynovod – SO 02 bude slúžiť na odvzdušnenie plynovodu a zároveň v skrini HUP bude ukončený signalizačný vodič CYY 4 mm². Pripojovací plynovod je navrhovaný z PE rúr D50.
- Po zhotovení plynovodu a prípojok sa existujúci plynovod odškrtní a na miesto po odškrtení sa navarí predom nasunutá elektrotvarovka MB D63.

Mesto Žilina - Stavebný úrad, (ďalej len "stavebný úrad") ako stavebný úrad príslušný podľa § 5 písm. a/1 zákona č. 608/2003 Z.z. o štátnej správe pre územné plánovanie, stavebný poriadok a bývanie a o zmene a doplnení zákona č. 50/1976 Zb. o územnom plánovaní a stavebnom poriadku v znení neskorších predpisov a § 117 ods.1 stavebného zákona (ďalej len "stavebný zákon") a zákona č.416/2001 Z.z. o prechode niektorých pôsobností z orgánov štátnej správy na obce a vyššie územné celky, v súlade s ustanovením § 36 ods. 1 stavebného zákona oznamuje začatie územného konania dotknutým orgánom a organizáciám a známym účastníkom konania. Keďže pre dané územie je spracovaná a schválená územno-plánovacia dokumentácia, t.j. Územný plán mesta Žilina schválený dňa 20.02.2012, ktorého záväznú časť boli vyhlásené všeobecným záväzným nariadením (ďalej len "VZN") č. 4/2012; ÚP mesta Žilina – Zmeny a doplnky č. 1, ktorého záväznú časť boli vyhlásené VZN č. 9/2013; ÚP mesta Žilina – Zmeny a doplnky č.2 a č.3, ktorého záväznú časť boli vyhlásené VZN č. 14/2015; ÚP mesta Žilina – Zmeny a doplnky č.4, ktorého záväznú časť boli vyhlásené VZN č. 21/2016, ÚP mesta Žilina – Zmeny a doplnky č.5, ktorého záväznú časť boli vyhlásené VZN č. 05/2018 a ÚP mesta Žilina – Zmeny a doplnky č.6a, ktorého záväznú časť boli vyhlásené VZN č. 2/2019, ÚP mesta Žilina – Zmeny a doplnky č.7 (6b), ktorého záväznú časť boli vyhlásené VZN č. 4/2020 upúšťa stavebný úrad podľa § 36 ods. 2 stavebného zákona od ústneho pojednávania a miestneho zisťovania v predmetnej veci.

Účastníci územného konania môžu svoje námietky a pripomienky uplatniť na príslušnom správnom orgáne do

14 dní odo dňa doručenia tohto oznámenia;

na neskôr podané námietky sa nebude prihliadať. V zmysle § 36 ods. 3 stavebného zákona dotknuté orgány oznámia svoje stanoviská v rovnakej lehote, v ktorej môžu uplatniť svoje pripomienky a námietky účastníci územného konania. Ak niektorý z orgánov štátnej správy potrebuje na riadne posúdenie návrhu dlhší čas, stavebný úrad na jeho žiadosť určenú lehotu pred jej uplynutím primerane predĺži. Ak dotknutý orgán, ktorý bol vyrozumený o začatí tohto konania, neoznámia v určenej alebo predĺženej lehote svoje stanovisko k navrhovanej stavbe, má sa za to, že so stavbou z hľadiska ním sledovaných záujmov súhlasí.

Účastníkom konania sa oznámenie o začatí územného konania doručuje verejnou vyhláškou v zmysle § 36 ods. 4 stavebného zákona v nadväznosti na § 26 ods. 1 zákona č.71/1967 Zb. o správnom konaní (správny poriadok), nakoľko predmetom územného konania je líniová stavba.

V zmysle § 42 ods.5 stavebného zákona v odvolacom konaní sa neprihliada na námietky a pripomienky, ktoré neboli uplatnené v prvostupňovom konaní v určenej lehote, hoci uplatnené mohli byť.

Účastníci konania môžu nahliadnuť do podkladov rozhodnutia na Mestskom úrade Žilina, Námestie obetí komunizmu č.1, 011 31 Žilina.

Počas obdobia, kedy je v Slovenskej republike vyhlásená mimoriadna situácia a súčasne núdzový stav v súvislosti s ochorením COVID-19, je potrebné v maximálnej miere obmedziť osobné kontakty osôb a dodržiavať Opatrenia Úradu verejného zdravotníctva Slovenskej republiky pri ohrození verejného zdravia zverejnené na webovom sídle Úradu verejného zdravotníctva SR <https://www.uvzsr.sk/>.

Vzhľadom na uvedené je preto možné nahliadnuť do podkladov rozhodnutia nasledovným spôsobom:

- nahliadnutie do podkladov rozhodnutia je možné na Mestskom úrade Žilina, Námestie obetí komunizmu 1, 011 31 Žilina v čase od 8:00 hod. do 14:00 hod. (Po + Str), pričom je potrebné deň vopred si dohodnúť nahliadnutie na telefónnych číslach 041/7063240, 041/7063238,

041/7063222 alebo e-mailom na martina.mikulikova@zilina.sk,
michaela.kolenkasova@zilina.sk, lenka.adamusova@zilina.sk,

- písomné námietky a pripomienky je možné podávať osobne do zriadenej schránky, ktorá je umiestnená v medzichodbe za hlavným vchodom na Mestský úrad alebo poštou na adresu uvedenú v záhlaví,

- pri vyššie uvedenej komunikácii je nutné uvádzať číslo spisovej značky 4137/2021,

- v prípade, že sa účastník konania nemôže v odôvodnených prípadoch v uvedenej lehote dostaviť, je potrebné túto skutočnosť oznámiť na vyššie uvedených kontaktoch.

UPOZORNENIE:


Pri nazeraní do spisu sú prítomné osoby povinné preukázať sa potvrdením o negatívnom výsledku RT-PCR testu alebo potvrdením o negatívnom výsledku antigénového testu na ochorenie COVID-19 nie starším ako 7 dní a osoby, ktoré prekonali ochorenie COVID-19, a majú o jeho prekonaní doklad nie starší ako tri mesiace, sa týmto dokladom preukážu.

Zároveň je povinné dodržiavať Opatrenia Úradu verejného zdravotníctva SR pri ohrození verejného zdravia, ktoré ukladajú okrem iného aj povinnosť prekrytia horných dýchacích ciest (nos, ústa) rúškom, respirátorom bez výdychového ventilu, šálom, či šatkou.

Účastníci územného konania sa môžu pred vydaním rozhodnutia vyjadriť k jeho podkladom, prípadne navrhnúť ich doplnenie.

Ak si niektorý z účastníkov konania zvolí svojho zástupcu, tento musí predložiť písomnú plnú moc s podpisom toho účastníka konania, ktorý sa dal zastupovať.

Mesto Žilina
Stavebný úrad
1


JUDr. Roman Dolejší, LL.M.
vedúci stavebného úradu

Tento dokument sa doručuje verejnou vyhláškou v zmysle § 36 ods. 4 stavebného zákona v nadväznosti na § 26 ods. 1 zákona č. 71/1967 Zb. o správnom konaní (správny poriadok), v znení neskorších predpisov, a v zmysle § 26 ods. 2 správneho poriadku sa vyvesí na dobu 15 dní na úradnej tabuli mesta Žilina a internetovej stránke správneho orgánu (www.zilina.sk). Posledný deň tejto lehoty je dňom doručenia.

Vyvesené dňa:

Zvesené dňa:

ZVEREJNENÉ NA URADNEJ TABULI
MESTA ŽILINA A INTERNETOVEJ
STRÁNKE MESTA ŽILINA

Vyvesené od: 22-03-2021

Vyvesené do: 06-04-2021

Dátum zvesenia:

Počet zverejnených strán: 4 + príloha (2 str.)

Podpis zodpovednej osoby:

-1-

Pečiatka a podpis orgánu, ktorý potvrdzuje vyvesenie a zvesenie oznámenia na úradnej tabuli a internetovej stránke.


Doručí sa:

Účastníci

1. účastníkom územného konania sa toto oznámenie doručuje verejnou vyhláškou, nakoľko predmetom tohto konania je líniová stavba (§ 36 ods. 4 stavebného zákona)

Na vedomie

2. emProject s.r.o., Revolučná súp. č. 10, 010 01 Žilina
3. OÚ Žilina, Odbor starostlivosti o ŽP - št.správa v odpad. hospodárstve, Vysokoškolákov 8556/33B, 010 08 Žilina
4. Žilinská teplárenská, a.s., Košická 11, 011 87 Žilina
5. SSD,a.s., Pri Rajčianke 2927/8, 010 47 Žilina
6. Ministerstvo vnútra SR , Centrum podpory Banská Bystrica, oddelenie telekomunikačných služieb, Ul. 9.mája č. 1, 974 86 Banská Bystrica
7. Orange Slovensko, a.s., Metodova súp. č. 8, 821 08 Bratislava
8. SEVAK, a.s., Bôrická cesta súp. č. 1960, 010 57 Žilina
9. Slovak Telekom, a.s., Bajkalská 28, 817 62 Bratislava
10. SPP-Distribúcia a.s., Mlynské nivy 44/b, 825 19 Bratislava 26
11. Technický skúšobný ústav Piešťany, š.p., Krajinská cesta súp. č. 2929/9, 921 01 Piešťany
12. Energotel Žilina a.s., Jána Milca súp. č. 756/44, 010 01 Žilina
13. AT, a.s., Dlhá 84, 010 09 Žilina
14. SETA TEHELNE, a.s., Bytčická 89, Žilina
- 15.CIMSLOV, s.r.o., Dlhá 658/100, 010 09 Žilina- Bytčica
16. Ing. Zuzana Hemčíková, A. Bielka 545/26, 010 09 Žilina-Bytčica
17. TRADE MONT, s.r.o., Nesluša 1064
18. Mesto Žilina, Odbor správy verejného priestranstva a ŽP
19. Mesto Žilina - primátor
20. 2x spis

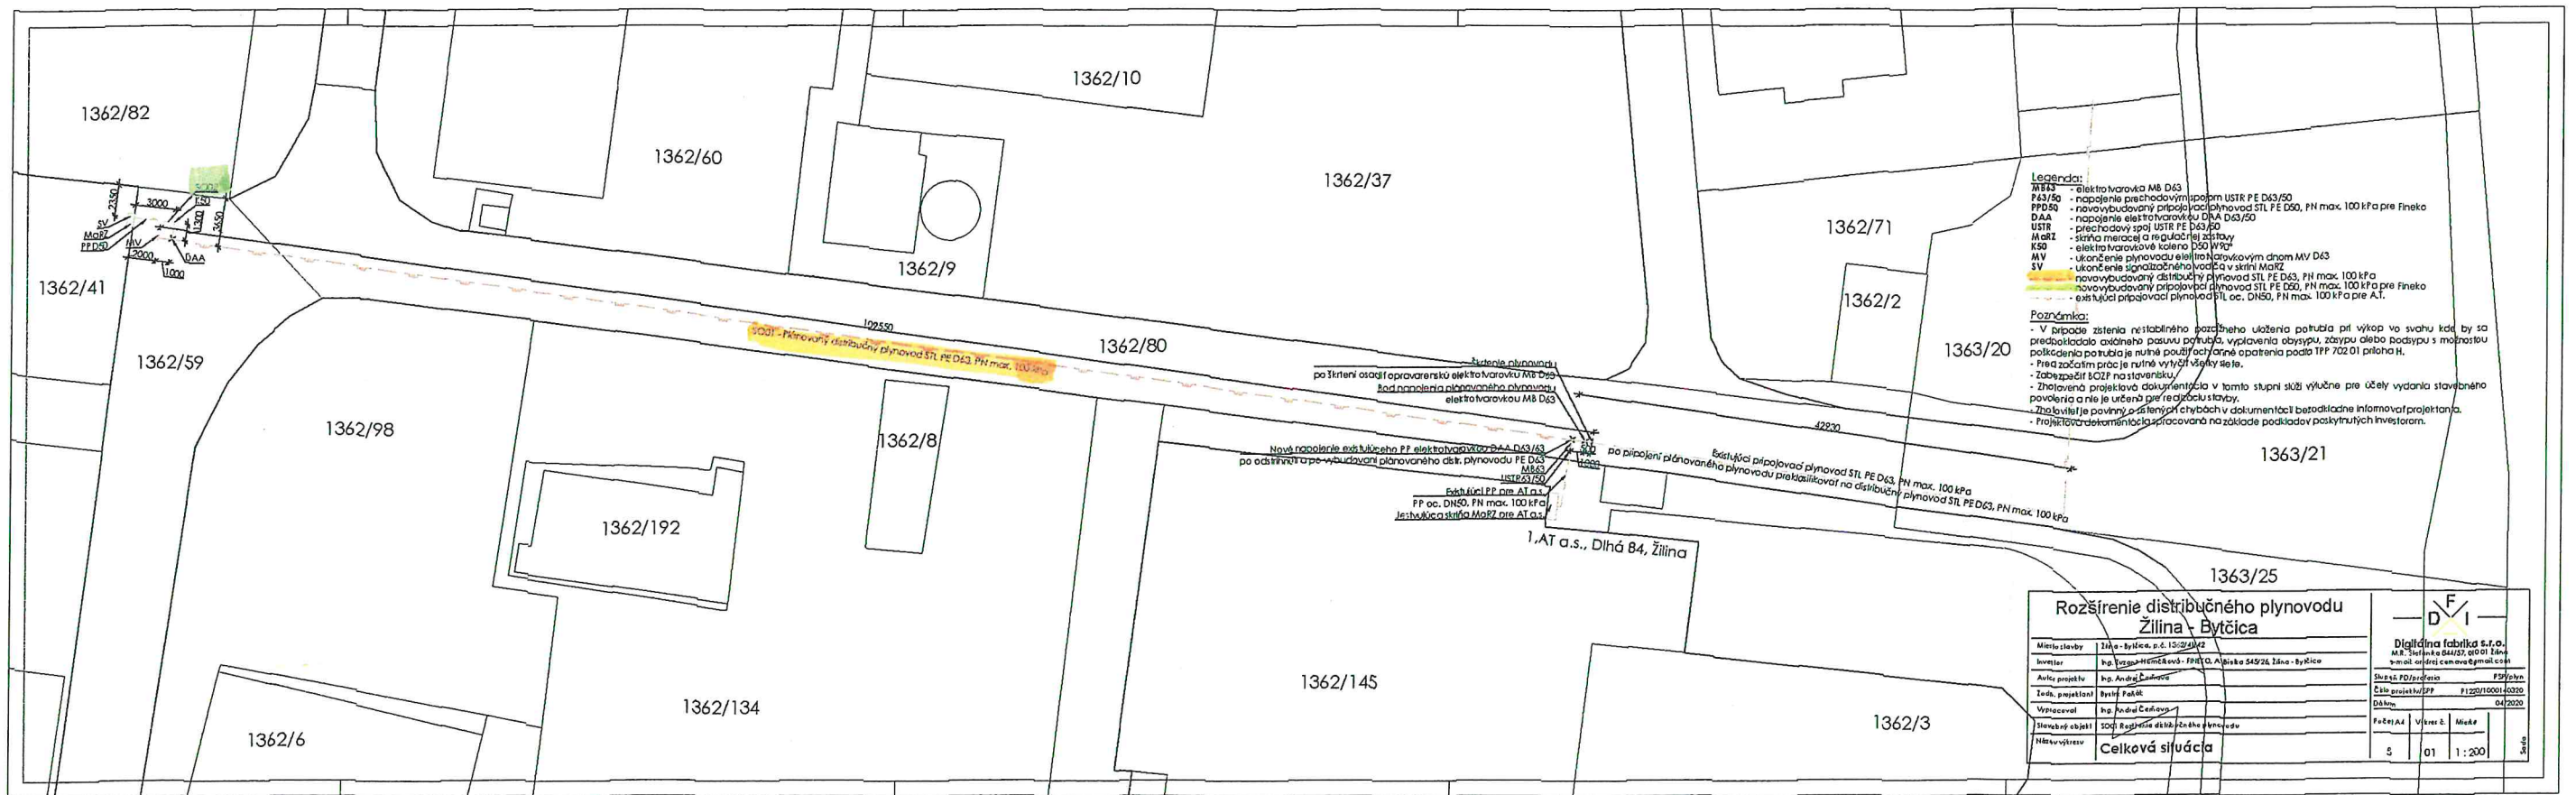

Legenda:

- MSD3 - elektrovarovka M8 D63
- PD50 - napájacie príchodovým spôsobom USTR PE D63/50
- DAA - novovybudovaný pripojovací plynovod STL PE D60, PN max. 100 kPa pre finkeo
- USTR - napájacie elektrovarovku DAA D63/50
- MaRZ - príchodový spoj USTR PE D63/60
- MSRZ - skrinia meracej a riadiacej zariadení
- K50 - elektrovarovkové izolera D50 W97
- MV - ukončenie plynovodu elektrovarovkovým dnom MV D63
- SV - ukončenie signálneho vodiča v skrinii MaRZ
- novovybudovaný distribučný plynovod STL PE D63, PN max. 100 kPa
- novovybudovaný pripojovací plynovod STL PE D60, PN max. 100 kPa pre finkeo
- existujúci pripojovací plynovod STL oc. DN50, PN max. 100 kPa pre A.T.

Poznámka:

- V prípade zistenia nestabilného pozdĺžneho uloženia potrubia pri výkop vo svahu kde by sa predpokladalo odtieňné pasuju pŕtubia, vyplavenia obrysů, zŕstypu odtieňo podstypu s možnosťou polkŕdenia potrubia je nutné použiť ochranné opatrenia podľa TP 702 01 príloha II.
- Pred začatím prác je nutné vytyčiť všetky siete.
- Zabezpečiť BOZP na stavbenisku.
- Zhotovená projektová dokumentácia v tomto stupni slúži výlučne pre účely vydania stavebného povolenia a nie je určená pre realizáciu stavby.
- Zhotoviteľ je povinný odstrániť chyby v dokumentácii bezodplatne informovať projektanta.
- Projektová dokumentácia je spracovaná na základe podkladov poskytnutých investorom.

Rozšírenie distribučného plynovodu Žilina - Bytčica		DVI	
Miesto stavby	Žilina - Bytčica, p.č. 15/29/02	Distribučná fabrika s.r.o.	
Inventar	Obj. 10000000000 - Plyn. D. Ar. číslo 54326, Žilina - Bytčica	M.R. 100 kPa, DN 63, 00 01 260	
Aut. projekt	Ing. Andrej Čučelák	Inžinier č. 001000000000	
Tech. projekt	Bytč. P. 02	112011000000000	
Výpracoval	Ing. Peter Čučelák	04/2020	
Stupeň objem	100% Rozšírenie distribučného plynovodu	Príloha	1:200
Návrhový útvar	Celková situácia	5	01

