

MESTO ŽILINA

Stavebný úrad

Referát špeciálneho stavebného úradu - doprava
Námestie obetí komunizmu č.1, 011 31 Žilina

- 725 -

č. 1817/2021/SÚ-ŠSÚ-doprava/Mo

V Žiline, dňa 12.3.2021

O z n á m e n i e o začatí stavebného konania a upustenie od ústneho pojednávania podľa § 61 stavebného zákona v e r e j n o u v y h l á š k o u.

Stavebník – Mesto Žilina, Námestie obetí komunizmu č.1, 011 31 Žilina podal dňa 5.2.2021 žiadosť na tunajšom špeciálnom stavebnom úrade o vydanie stavebného povolenia pre stavbu:

„Rekonštrukcia lávky na ulici Obchodná, Žilina - Vlčince“

v kat. úz. Žilina na pozemku p.č. KN-C 7734, 7736, 7739/1 – líniová stavba.

Účelom projektovej dokumentácie je rekonštrukcia jestvujúcej pešej lávky ponad ulicu Obchodnú na sídlisku Vlčince v Žiline. Ide o pešie lávku s voľnou šírkou 4,640 m a svetlou výškou v najnižšom mieste 4,800 m.

Hlavná časť rekonštrukcie spočíva vo výmene časti podpier č. 2 a 3 a celej nosnej konštrukcie vo výmene mostného zvršku a záchytného bezpečnostného zariadenia. Navrhnuté sú sanačné úpravy povrchov ponechanej časti podpier, opôr a priľahlých krídel.

Uvedeným dňom podania žiadosti bolo stavebné konanie začaté.

Mesto Žilina, Stavebný úrad, referát špeciálneho stavebného úradu -doprava, ako príslušný špeciálny stavebný úrad pre miestne a účelové komunikácie (ďalej len „špeciálny stavebný úrad“) podľa § 3a, ods. 4 zákona č. 135/1961 Zb. o pozemných komunikáciách v znení neskorších právnych predpisov (ďalej len „cestný zákon“) a § 120 zákona č. 50/1976 Zb. o územnom plánovaní a stavebnom poriadku v znení neskorších právnych predpisov (ďalej len „stavebný zákon“), v súlade s ustanovením § 61 ods.4 stavebného zákona v znení neskorších predpisov **oznamuje verejnou vyhláškou začatie stavebného konania** dotknutým orgánom a známym účastníkom konania, a pretože sú špeciálnemu stavebnému úradu dobre známe pomery na stavenisku a žiadosť poskytuje dostatočný podklad pre posúdenie navrhovanej stavby upúšťa špeciálny stavebný úrad v zmysle §61 ods. 2 stavebného zákona od miestneho šetrenia a ústneho pojednávania.

Účastníci konania môžu svoje námietky a pripomienky uplatniť najneskôr **do 14 kalendárnych dní odo dňa doručenia tohto oznámenia**, inak k nim nebude prihliadnuté. V rovnakej lehote oznámia svoje stanoviská dotknuté orgány.

Ak dotknutý orgán, ktorý bol vyrozumený o začatí stavebného konania neoznámí v určenej lehote svoje stanovisko k povoľovanej stavbe, predpokladá sa, že so stavbou z hľadiska ním sledovaných záujmov súhlasí. Na pripomienky a námietky, ktoré boli alebo mohli byť uplatnené v územnom konaní sa neprihliada.

Do podkladov rozhodnutia je vzhľadom na vyhlásenie mimoriadnej situácie a súčasne núdzového stavu na území SR v súvislosti s ochorením COVID-19 možné nahliadnuť nasledovným spôsobom:

- nahliadnutie do podkladov rozhodnutia je možné na Mestskom úrade Žilina, Námestie obetí komunizmu 1, 011 31 Žilina v čase od 8.00 hod. do 14.00 hod. (Pondelok + Streda), pričom je potrebné deň vopred si dohodnúť nahliadnutie na telefón. číslach 041/7063240, 041/7063238, 041/7063225 alebo e-mailom na martina.mikulikova@zilina.sk, michaela.kolenkašova@zilina.sk a iveta.moravcikova@zilina.sk,
- písomné námietky a pripomienky je možné podávať osobne do zriadenej schránky, ktorá je umiestnená v medzichodbe za hlavným vchodom na Mestský úrad Žilina alebo poštou na adresu v záhlaví,
- pri vyššie uvedenej komunikácii je nutné uvádzať číslo spisovej značky,
- v prípade, že sa účastník konania nemôže v odôvodnených prípadoch v uvedenej lehote dostaviť, je potrebné túto skutočnosť oznámiť na vyššie uvedených kontaktoch,

- účastníci konania budú pri dohode termínu oboznámení, že pri nahliadnutí do podkladov rozhodnutia je nutné využívať zadný vchod Mestského úradu Žilina.


UPOZORNENIE:

Pri nazeraní do spisu sú prítomné osoby povinné preukázať sa negatívnym výsledkom RT-PCR testu alebo potvrdením o negatívnom výsledku antigénového testu na ochorenie COVID-19 nie starším ako 7 dní a osoby, ktoré prekonali ochorenie COVID-19, a majú o jeho prekonaní doklad nie starší ako tri mesiace, sa týmto dokladom preukážu.

Zároveň je povinné dodržiavať Opatrenia Úradu verejného zdravotníctva SR pri ohrození verejného zdravia, ktoré ukladajú okrem iného aj povinnosť prekrytia horných dýchacích ciest (nos, ústa) rúškom, respirátorom bez výdychového ventilu, šalom, či šatkou.

Ak sa nechá niektorý z účastníkov zastupovať, predloží jeho zástupca písomne plnú moc s overeným podpisom toho účastníka, ktorý sa nechá zastupovať.

Mesto Žilina
Stavebný úrad
Špeciálny stavebný úrad
Doprava

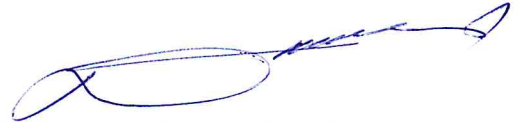
JUDr. Roman Dolejší, LL.M.
vedúci stavebného úradu

Toto oznámenie má povahu verejnej vyhlášky podľa § 61 ods. 4 stavebného zákona v nadväznosti na § 26 ods.2 zákona č. 71/1967 Zb. o správnom konaní v znení neskorších právnych predpisov (ďalej len „správny poriadok“) a musí byť vyvesené po dobu 15 dní na úradnej tabuli Mesta Žilina a na internetovej stránke mesta www.zilina.sk, pričom posledný deň tejto lehoty je dňom doručenia. Po uplynutí doby určenej na vyvesenie, žiadame túto vyhlášku zaslať späť na špeciálny stavebný úrad s vyznačením uvedených údajov.

Vyvesené dňa: ZVEREJNENE NA URADNEJ TABULI
MESTA ŽILINA A INTERNETOVEJ
STRÁNKE MESTA ŽILINA

Zvesené dňa: Vyvesené od: 22.03.2021
Vyvesené do: 06.04.2021

Pečiatka a podpis: Dátum zvesenia:
Počet zverejnených strán: 3x príloha (1str.)
Podpis zodpovednej osoby:

-1-


Oznámenie sa doručí:

1. Účastníci stavebného konania, ktorých vlastnícke alebo iné právo k pozemkom alebo stavbám, ako aj susedným pozemkom a stavbám môže byť v konaní priamo dotknuté - doručuje sa verejnou vyhláškou – líniová stavba
2. spis

Na vedomie :

1. SPP-D a.s. Bratislava
2. SeVaK a.s., Žilina
3. ST a.s. Bratislava
4. Stredoslovenská distribučná a.s., Žilina
5. Mesto Žilina, SÚ, referát špeciálneho stavebného úradu -ŽP
odbor právny, majetkový a verejného obstarávania
odbor riadenia projektov a investícií
odbor správy verej. priestranstva a ŽP

6. Žilinská teplárenská a.s. Žilina
8. ELTODO SK, a.s. Bratislava
7. BYTTERM a.s. Žilina
9. Okresný úrad Žilina, odbor starostlivosti o ŽP
10. MV SR, Centrum podpory B.Bystrica, odd. telekom. služieb, B.Bystrica
11. Orange Slovensko a.s. BA, v zast. Michlovský s.r.o. B. Bystrica
12. OR PZ SR-ODI v Žiline
13. ORHaZZ v Žiline
14. RÚVZ v Žiline
15. ÚPC Broadband Slovakia s.r.o., prev. Žilina
16. Energotel a.s., prev. Žilina
17. ŽK a.s. Žilina
18. Obec Porúbka – starosta
19. Mesto Žilina – primátor
20. Structing s.r.o., Dúbie 112, 024 01 Kysucké Nové Mesto – projektant

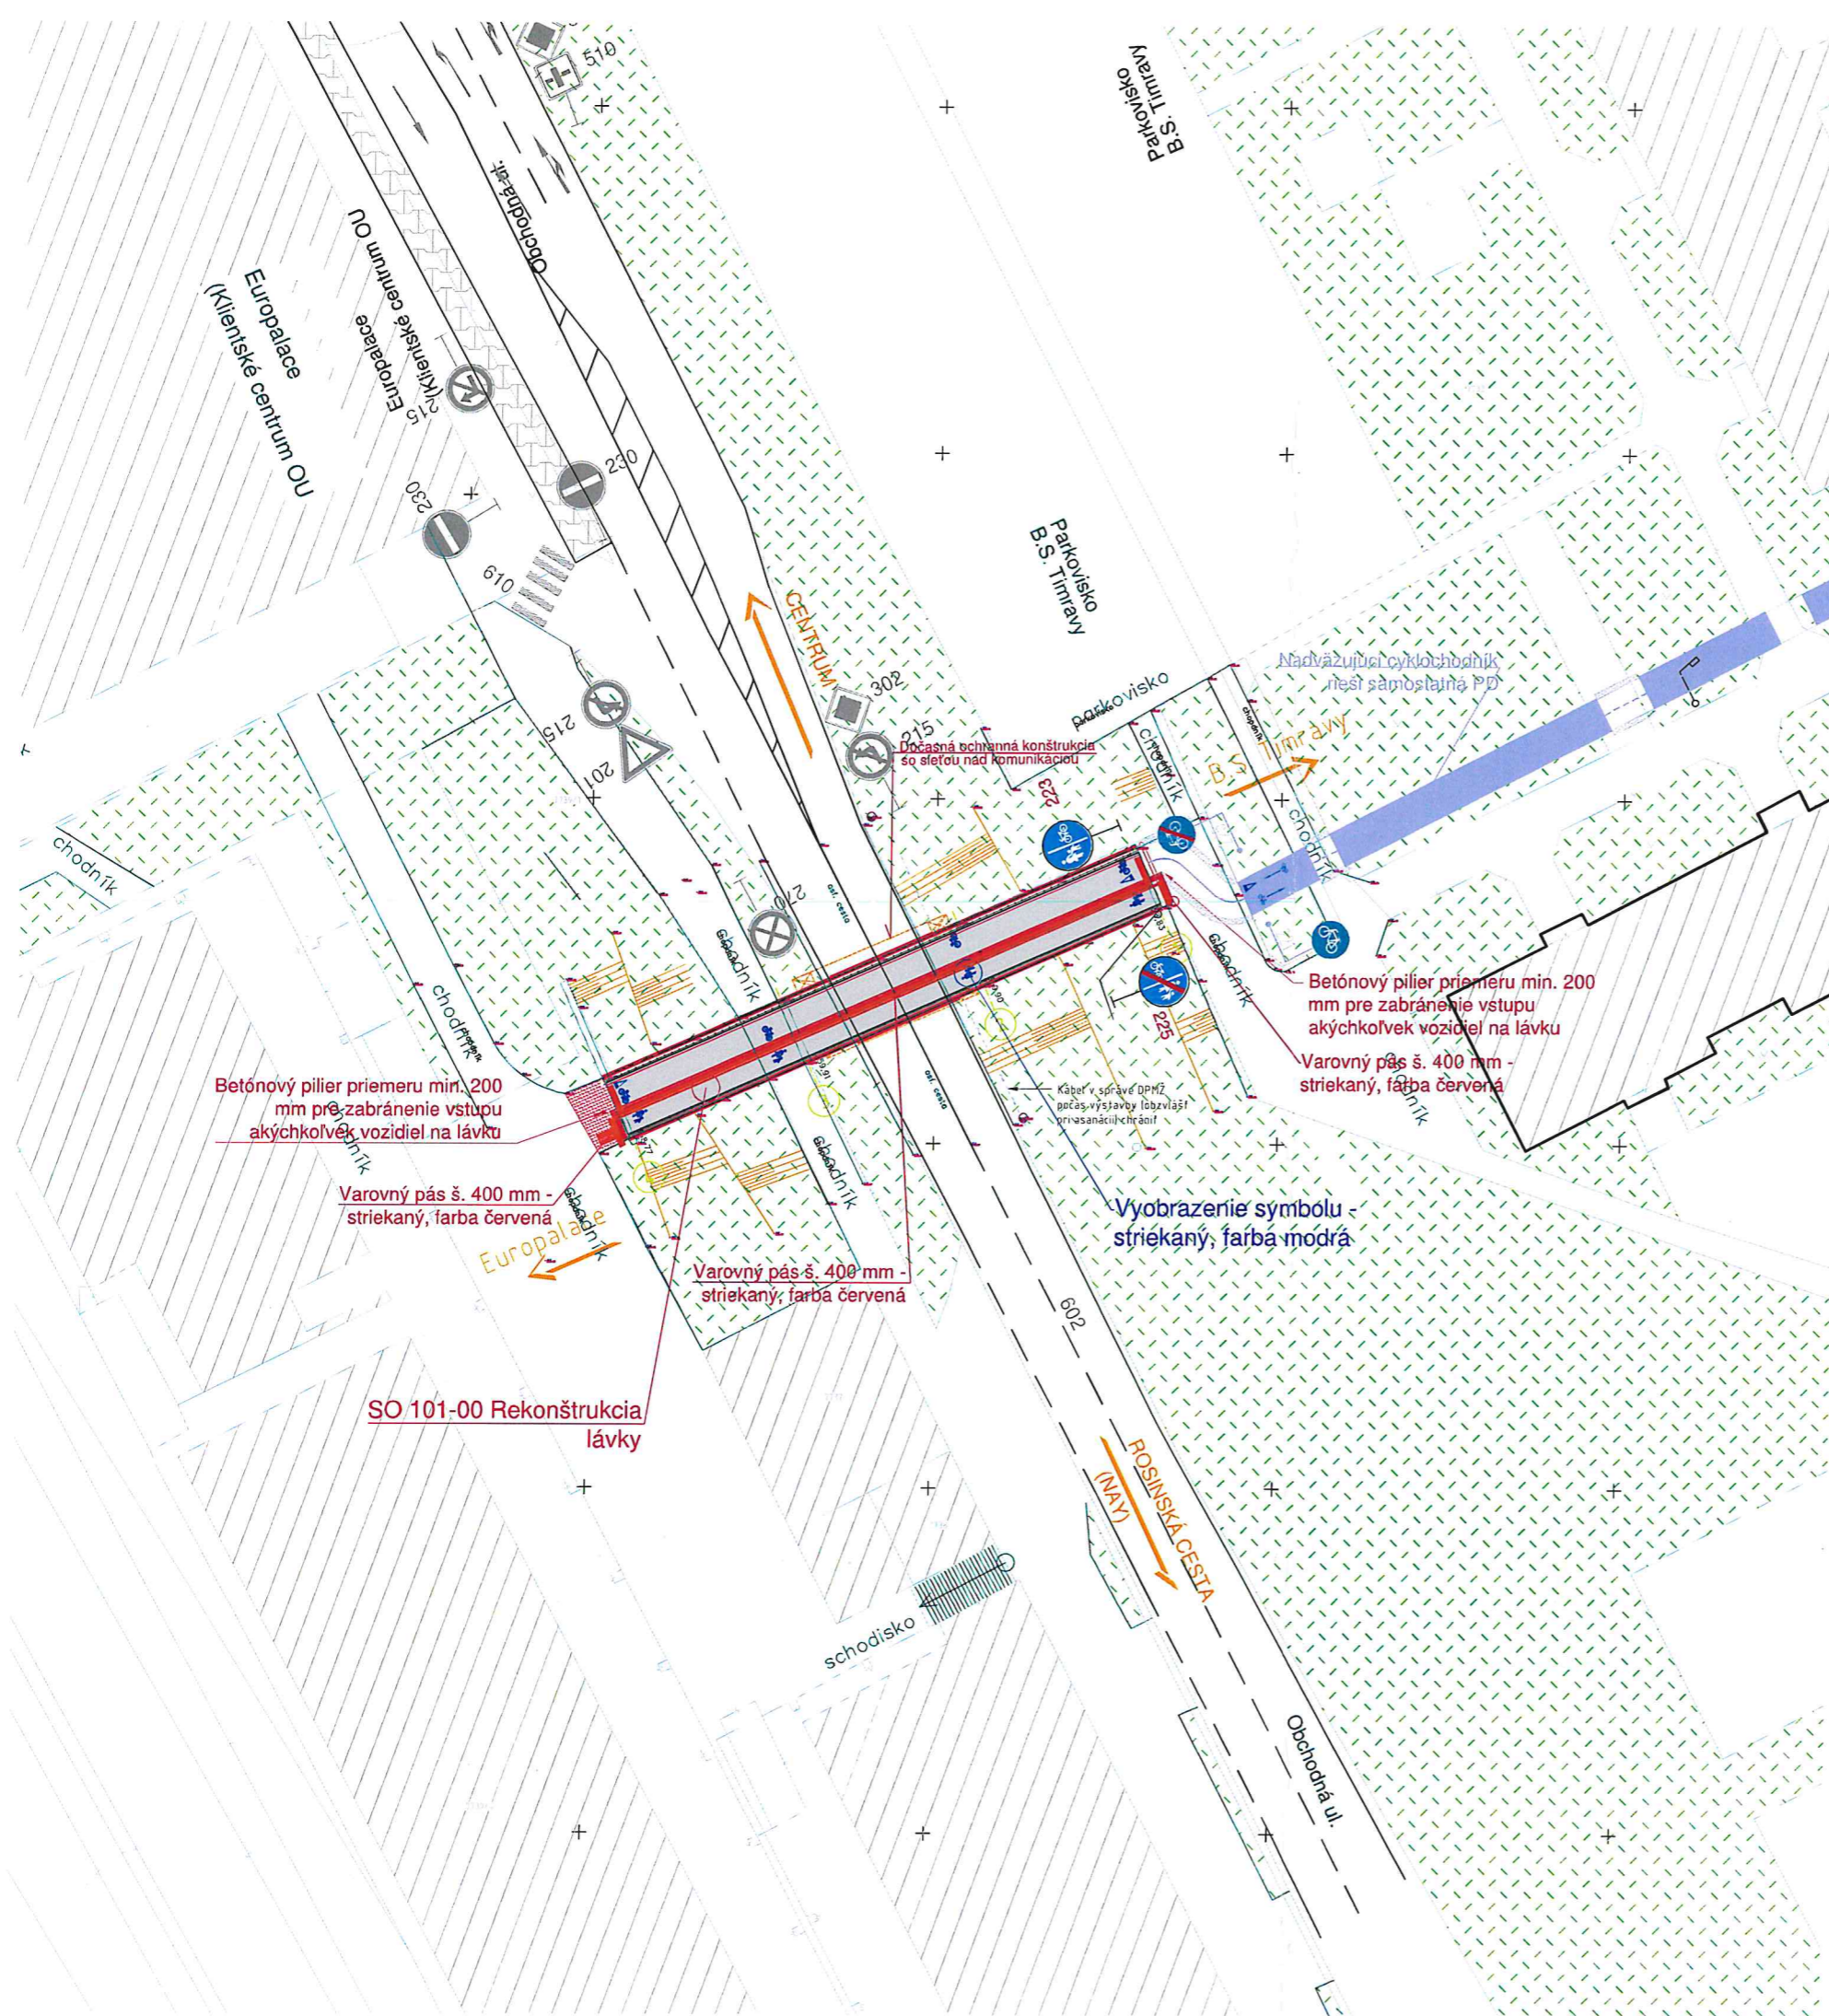

Betónový pilier priemeru min. 200 mm pre zabránenie vstupu akýchkoľvek vozidiel na lávku

Varovný pás š. 400 mm - striekany, farba červená

SO 101-00 Rekonštrukcia lávky

Varovný pás š. 400 mm - striekany, farba červená

Vyobrazenie symbolu - striekany, farba modrá

Betónový pilier priemeru min. 200 mm pre zabránenie vstupu akýchkoľvek vozidiel na lávku
Varovný pás š. 400 mm - striekany, farba červená

Dočasná ochranná konštrukcia so sieťou nad komunikáciou

Nadväzujúci cyklochodník nesie samostatná PD

Kábel v správe DPMŽ počas výstavby lobzvlášť prizanáciou chrániť



- NA TENTO PROJEKT SA VZŤAHUJE AUTORSKÉ PRÁVO A MÔŽE SA KOPÍROVAŤ, POUŽÍVAŤ A ĎALEJ ROZŠIŤOVAŤ LEN SO SÚHLASOM AUTORA
- PROJEKTANT NENIE ŽIADNU ZODPOVEDNÝ ZA ZMENY USKUTOČNENÉ BEZ JEHO PÍSMENNÉHO SÚHLASU
- ZHODOVITEĽ JE POVINNÝ O ZISTENÝCH CHYBÁCH V DOKUMENTÁCII BEZODKLADNE INFORMOVAŤ PROJEKTANTA

| ZMENA | DÁTUM | KRESLIL | GRUP ZMENY |
|----------------------------------|--|---------------|--------------|
| | | | |
| | | | |
| Zodp. projektant | Ing. Renáta Šýkorová, PhD | | |
| Navrhov | Ing. Marián Šýkora, PhD. | | |
| Vypracoval | Ing. Marián Šýkora, PhD. | | |
| Kontroloval | Ing. Soňa Keračková | | |
| Investor | Mesto Žilina Námestie obetí komunizmu č.1, 011 31 Žilina, IČO. 00321796 | Miesto stavby | |
| Stavba | Rekonštrukcia lávky na ul. Obchodná, Žilina - Vlčince | Okres | Žilina |
| | | Kraj | Žilinský |
| | | Dátum | 07/2020 |
| | | Formát | A4 |
| | | Stupeň | D.S.P., R.P. |
| | | Č. zákazky | 2019/30.0ta |
| Obsah 101-00 Rekonštrukcia lávky | | Mierka | Súprava |
| Obsah Situácia | | 1:250 | |
| | | Č. výkresu | |
| | | | |

