

OBEC PORÚBKA**Stavebný úrad**

Rajecká cesta 29, 013 11 Lietavská Lúčka

Č.s.: 8873/2020-160207/2020-SU-MLA

Žilina: 17.07.2020

ROZHODNUTIE**PREDĽŽENIE PLATNOSTI ÚZEMNÉHO ROZHODNUTIA**

Obec Porúbka, ako stavebný úrad príslušný podľa § 119 ods.3 zákona č. 50/1976 Zb. o územnom plánovaní a stavebnom poriadku (stavebný zákon) v znení neskorších predpisov (ďalej len "stavebný zákon"), na podklade žiadosti o predĺženie platnosti územného rozhodnutia, ktorú dňa 05.05.2020 podalo

Mesto Žilina, IČO 00321796, Námestie obetí komunizmu 1, 011 31 Žilina

(ďalej len "navrhovateľ"), podľa § 40 ods. 3 stavebného zákona

p r e d l ť u j e

do **3 rokov odo dňa nadobudnutia právoplatnosti tohto rozhodnutia** platnosť územného rozhodnutia, ktoré vydala Obec Porúbka - dňa 21.06.2017 pod č.sp. 3396/2017-29996/2017-OSP-MLA, právoplatné 27.07.2017 na stavbu:

Rekonštrukcia mostných objektov na miestnej komunikácii ponad potok Brodnianka**(horné stavby mostných objektov)**

SO 01 - Most v rkm 0,117 72

SO 03 - Lávka v rkm 0,143 92

SO 04 - Lávka v rkm 0,162 87

SO 05 - Lávka v rkm 0,177 70

SO 06 - Lávka v rkm 0,191 36

SO 07 - Lávka v rkm 0,206 82

SO 08 - Lávka v rkm 0,226 15

SO 09 - Lávka v rkm 0,264 23

SO 10 - Most v rkm 0,418 56 (ku škole)

SO 11 - Most v rkm 0,476 31 (ku obchodu)

SO 12 - Most v rkm 0,507 65 (ku požiarnej zbrojnici)

SO 13 - Most v rkm 0,521 46

SO 14 - Most v rkm 0,633 37

SO 15 - Lávka rkm 0,722 85

SO 16 - Most rkm 0,764 86

SO 17 - Lávka rkm 0,864 39

SO 18 - Lávka rkm 0,883 24

SO 19 - Lávka rkm 0,912 05

SO 20 - Lávka rkm 0,936 65

(ďalej len "stavba") na pozemku register "C" parc. č. 761/9, 762/4, 763/2, 766/3, 767/2, 770/2, 771/2, 776/2, 1172/438, 1189/1, 1189/2, 1189/27, 1189/28, 1194/1, 1194/2, 1194/18, 1194/19, 1194/20, 1194/21, 1194/22, 1194/25, 1204/4, 1226/1, 1226/40, 1226/54, 1226/56, 1226/61, 1226/62 KN v katastrálnom území Brodno.

Odôvodnenie:

Podľa § 40 ods. 1 stavebného zákona územné rozhodnutie platí tri roky odo dňa, keď nadobudlo právoplatnosť. Pred uplynutím tejto lehoty požiadal navrhovateľ o predĺženie jeho platnosti z dôvodu, že termín plánovaného zahájenia stavby je posunutý, projektová dokumentácia pre stavebné povolenie predmetnej stavby nie je spracovaná a nemôže požiadať o vydanie stavebného povolenia.

Dňa 28.05.2020 bol návrh doplnený o situácie umiestnenia stavby, nakoľko došlo k zmenám parcelných čísel podľa aktuálnej kópie z katastrálnej mapy, pričom umiestnenie mostných objektov zostalo nezmenené oproti umiestneniu podľa pôvodného územného rozhodnutia.

Stavebný úrad oznámil v zmysle § 36 ods.4 stavebného zákona začatie územného konania o predĺžení platnosti územného rozhodnutia všetkým známym účastníkom konania a dotknutým orgánom a organizáciám. Vzhľadom na to, že pre územie, v ktorom sa nachádzajú pozemky, navrhnuté na zastavanie predmetnou stavbou, je spracovaná a schválená územno-plánovacia dokumentácia a pomery v území sú jednoznačné, stavebný úrad upustil podľa § 36 ods. 2 stavebného zákona od ústneho pojednávania a stanovil, že v lehote do 7 pracovných dní odo dňa doručenia tohto oznámenia môžu účastníci konania uplatniť svoje námietky a pripomienky a dotknuté orgány a organizácie svoje stanoviská.

Stanoviská oznámili:

- v stanovenej lehote neoznámil svoje stanovisko žiadny z dotknutých orgánov a organizácií.

Skonštatovalo sa, že umiestnenie stavby je v súlade so schválenou územno-plánovacou dokumentáciou pre dotknuté územie a projektová dokumentácia pre územné rozhodnutie navrhovanej stavby vyhovuje všeobecným technickým požiadavkám na výstavbu podľa ustanovení vyhlášky č. 532/2002 Z.z., ktorou sa ustanovujú podrobnosti o všeobecných technických požiadavkách na výstavbu a o všeobecných technických požiadavkách na stavby užívané osobami s obmedzenou schopnosťou pohybu a orientácie. Stavebný úrad preto rozhodol tak, ako je uvedené vo výroku tohto rozhodnutia.

Námietky účastníkov neboli v konaní uplatnené.

Podľa § 40 ods. 4 stavebného zákona je územné rozhodnutie záväzné aj pre právnych nástupcov navrhovateľov a ostatných účastníkov konania.

Toto rozhodnutie stráca platnosť dňom, keď stavebnému úradu bude doručené oznámenie navrhovateľa alebo jeho právneho nástupcu o tom, že upustil od zámeru, ku ktorému sa rozhodnutie vzťahuje.

Poučenie o odvolaní:

Proti tomuto rozhodnutiu podľa § 53 a § 54 zákona č. 71/1967 Zb. o správnom konaní (správny poriadok) v znení neskorších právnych predpisov možno podať odvolanie do 15 dní odo dňa oznámenia rozhodnutia na správnom orgáne, ktorý napadnuté rozhodnutie vydal. Včas podané odvolanie má odkladný účinok. Rozhodnutie, ktoré po vyčerpaní riadnych opravných prostriedkov nadobudlo právoplatnosť, možno preskúmať súdom podľa zákona č. 162/2015 Z. z. správny súdny poriadok v znení neskorších platných právnych predpisov.



Igor Frko
starosta obce

Tento dokument sa doručuje verejnou vyhláškou v zmysle § 42 ods.2 zákona č.50/1976 Zb. o územnom plánovaní a stavebnom poriadku (stavebný zákon), v znení neskorších predpisov, v nadväznosti na § 26 ods.1, 2 správneho poriadku a vyvesí sa na dobu 15 dní na úradnej tabuli a internetovej stránke správneho orgánu Mesta Žilina a Obce Porúbka. Posledný deň tejto lehoty je dňom doručenia.

ZVEREJNENIE NA ÚRADNEJ TABULI
MESTA ŽILINA A INTERNETOVEJ
STRÁNKE MESTA ŽILINA

Vyvesené od: 23-07-2020

Vyvesené do: 07-08-2020

Vyvesené dňa: Dátum zvesenia: Zvesené dňa:

Počet zverejnených strán: 4+1+1

Podpis zodpovednej osoby:

Pečiatka a podpis orgánu, ktorý potvrdzuje vyvesenie a zvesenie oznámenia na úradnej tabuli a internetovej stránke.

Poplatok:

Navrhovateľ je oslobodený od platenie správnych poplatkov v zmysle § 4 zákona č. 145/1995 Z.z. o správnych poplatkoch v znení neskorších predpisov.

Príloha:

- situácia vypracovaná Ing. Lukášom Rolkom

Doručí sa:

Účastníci

- účastníkom konania, ktorých vlastnícke, alebo iné právo k pozemkom a stavbám, ako i k susedným pozemkom a stavbám môže byť v tomto konaní dotknuté sa doručuje verejnou vyhláškou zmysle § 42 ods.2 stavebného zákona (liniová stavba)


Na vedomie

1. Mesto Žilina, Námestie obetí komunizmu súp. č. 1, 011 31 Žilina
2. Stredoslovenská energetika - Distribúcia, a.s., Pri Rajčianke súp. č. 2927/8, 010 47 Žilina
3. Slovak Telekom, a.s., Bajkalská 28, 817 62 Bratislava
4. SPP-distribúcia, a.s., Mlynské nivy 44/b, 825 11 Bratislava 26
5. UPC Broadband Slovakia s.r.o., Ševčenkova 36, 851 01 Bratislava
6. Siemens, s.r.o., J.M. Hurbana 21, 010 01 Žilina
7. Michlovský spol. s.r.o., Letná súp. č. 796/9, 921 01 Piešťany
8. SITEL s.r.o., Zemplínska 6, 040 01 Košice
9. Ministerstvo vnútra SR , Centrum podpory Banská Bystrica, oddelenie telekomunikačných služieb, Ul. 9.mája č. 1, 974 86 Banská Bystrica
10. Energotel s.r.o., Prevádzka Žilina, Jána Milca súp. č. 44, 010 01 Žilina
11. DPMŽ s.r.o., Kvačalova 2, 011 40 Žilina
12. Žilinské komunikácie a.s., Vysokoškolákov súp. č. 2, 010 08 Žilina
13. Okresný úrad Žilina, odbor starostlivosti o životné prostredie, štátna správa v odpadovom hospodárstve, Vysokoškolákov 8556/33B, 010 08 Žilina
14. Okresný úrad Žilina, Odbor starostlivosti o životné prostredie, ochrana prírody a krajiny, Vysokoškolákov 8556/33B, 010 08 Žilina
15. OR HaZZ, Nám. požiarnikov 1, 010 01 Žilina
16. Mesto Žilina, Nám.obetí komunizmu súp. č. 1, 011 31 Žilina
17. Mesto Žilina, Odbor právny, majetkový a VO
18. Mesto Žilina, Odbor správy verejného priestranstva a životného prostredia
19. Mesto Žilina, Stavebný úrad, referát architektúry a územného plánu
20. SEVAK, a.s., Bôrická cesta súp. č. 1960, 010 57 Žilina
21. SVP, š.p., OZ Piešťany, Nábřežie I. Krasku súp. č. 834/3, 921 80 Piešťany
22. Obec Porúbka- starosta obce
- 23.spis

Rozhodnutím č. 2873/2020-160107/1020-0-117
určuje STAVEBNÝ OBVOD na ploche
ohraničenej červenými čiarami,
nasledujúcich parc. č. pozemkov:
PODA VÝROKU ROZHODNUTIA

V Žiline dňa 17.07. 2020

STAVEBNÝ OBJEKT	STANIČENIE NA ÚPRAVE TOKU (rkm)	ÚČEL MOSTA	PRÍSTUP	NOSNÁ KONŠTRUKCIA	SPODNÁ STAVBA	POVRCH / VOZOVKA
SO 01	0,117 72	NA MIESTNEJ KOMUNIKÁCIÍ	VOZIDLO / NA VEREJNEJ KOMUNIKÁCIÍ	MONOLIT, ŽB DOSKOVÁ	MONOLIT, ŽB	ASFALTOVÁ VOZOVKA
SO 03	0,143 92	VJAZD NA POZEMOK	NA SÚKROMNÝ POZEMOK	MONOLIT, ŽB DOSKOVÁ	ŽB OPORNÉ MÚRY ÚPRAVY TOKU (SVP)	BETÓN
SO 04	0,162 87	VJAZD NA POZEMOK	NA SÚKROMNÝ POZEMOK	MONOLIT, ŽB DOSKOVÁ	ŽB OPORNÉ MÚRY ÚPRAVY TOKU (SVP)	BETÓN
SO 05	0,177 70	VJAZD NA POZEMOK	NA SÚKROMNÝ POZEMOK	MONOLIT, ŽB DOSKOVÁ	ŽB OPORNÉ MÚRY ÚPRAVY TOKU (SVP)	BETÓN
SO 06	0,191 36	VJAZD NA POZEMOK	NA SÚKROMNÝ POZEMOK	MONOLIT, ŽB DOSKOVÁ	ŽB OPORNÉ MÚRY ÚPRAVY TOKU (SVP)	BETÓN
SO 07	0,206 82	VJAZD NA POZEMOK	NA SÚKROMNÝ POZEMOK	MONOLIT, ŽB DOSKOVÁ	ŽB OPORNÉ MÚRY ÚPRAVY TOKU (SVP)	BETÓN
SO 08	0,226 15	VJAZD NA POZEMOK	NA SÚKROMNÝ POZEMOK	MONOLIT, ŽB DOSKOVÁ	ŽB OPORNÉ MÚRY ÚPRAVY TOKU (SVP)	BETÓN
SO 09	0,264 23	VJAZD NA POZEMOK	NA SÚKROMNÝ POZEMOK	MONOLIT, ŽB DOSKOVÁ	ŽB OPORNÉ MÚRY ÚPRAVY TOKU (SVP)	BETÓN
SO 10	0,418 56	VJAZD NA POZEMOK	DO AREÁLU ŠKOLY / VEREJNÝ	MONOLIT, ŽB DOSKOVÁ	ŽB OPORNÉ MÚRY ÚPRAVY TOKU (SVP)	BETÓN
SO 11	0,476 31	PRÍSTUP K OBCHODU	VOZIDLO / NA VEREJNEJ KOMUNIKÁCIÍ	MONOLIT, ŽB DOSKOVÁ	MONOLIT, ŽB	ASFALTOVÁ VOZOVKA
SO 12	0,507 65	PRÍSTUP K POŽIARNEJ ZBROJNICI	VOZIDLO / NA VEREJNEJ KOMUNIKÁCIÍ	MONOLIT, ŽB DOSKOVÁ	MONOLIT, ŽB	ASFALTOVÁ VOZOVKA
SO 13	0,521 46	NA MIESTNEJ KOMUNIKÁCIÍ	VOZIDLO / NA VEREJNEJ KOMUNIKÁCIÍ	MONOLIT, ŽB DOSKOVÁ	MONOLIT, ŽB	ASFALTOVÁ VOZOVKA
SO 14	0,633 37	NA MIESTNEJ KOMUNIKÁCIÍ	VOZIDLO / NA VEREJNEJ KOMUNIKÁCIÍ	MONOLIT, ŽB DOSKOVÁ	MONOLIT, ŽB	ASFALTOVÁ VOZOVKA
SO 15	0,722 85	LÁVKA PRE PEŠÍCH KU KOSTOLU	PEŠÍ / VEREJNÝ	OCELOVÁ TRÁMOVA	ŽB OPORNÉ MÚRY ÚPRAVY TOKU (SVP)	DREVOPLAST
SO 16	0,764 86	NA MIESTNEJ KOMUNIKÁCIÍ	VOZIDLO / NA VEREJNEJ KOMUNIKÁCIÍ	MONOLIT, ŽB DOSKOVÁ	MONOLIT, ŽB	ASFALTOVÁ VOZOVKA
SO 02	0,810 00	NA MIESTNEJ KOMUNIKÁCIÍ	VOZIDLO / NA VEREJNEJ KOMUNIKÁCIÍ	MONOLIT, ŽB DOSKOVÁ (KOMUNIKÁCIA)	REFABRIKOVANÁ, ŽB, RÁMOVÁ	ASFALTOVÁ VOZOVKA
SO 17	0,864 39	VJAZD NA POZEMOK	NA SÚKROMNÝ POZEMOK	MONOLIT, ŽB DOSKOVÁ	ŽB OPORNÉ MÚRY ÚPRAVY TOKU (SVP)	BETÓN
SO 18	0,833 24	VJAZD NA POZEMOK	NA SÚKROMNÝ POZEMOK	MONOLIT, ŽB DOSKOVÁ	ŽB OPORNÉ MÚRY ÚPRAVY TOKU (SVP)	BETÓN
SO 19	0,912 05	VJAZD NA POZEMOK	NA SÚKROMNÝ POZEMOK	MONOLIT, ŽB DOSKOVÁ	ŽB OPORNÉ MÚRY ÚPRAVY TOKU (SVP)	BETÓN
SO 20	0,936 65	VJAZD NA POZEMOK	NA SÚKROMNÝ POZEMOK	MONOLIT, ŽB DOSKOVÁ	ŽB OPORNÉ MÚRY ÚPRAVY TOKU (SVP)	BETÓN

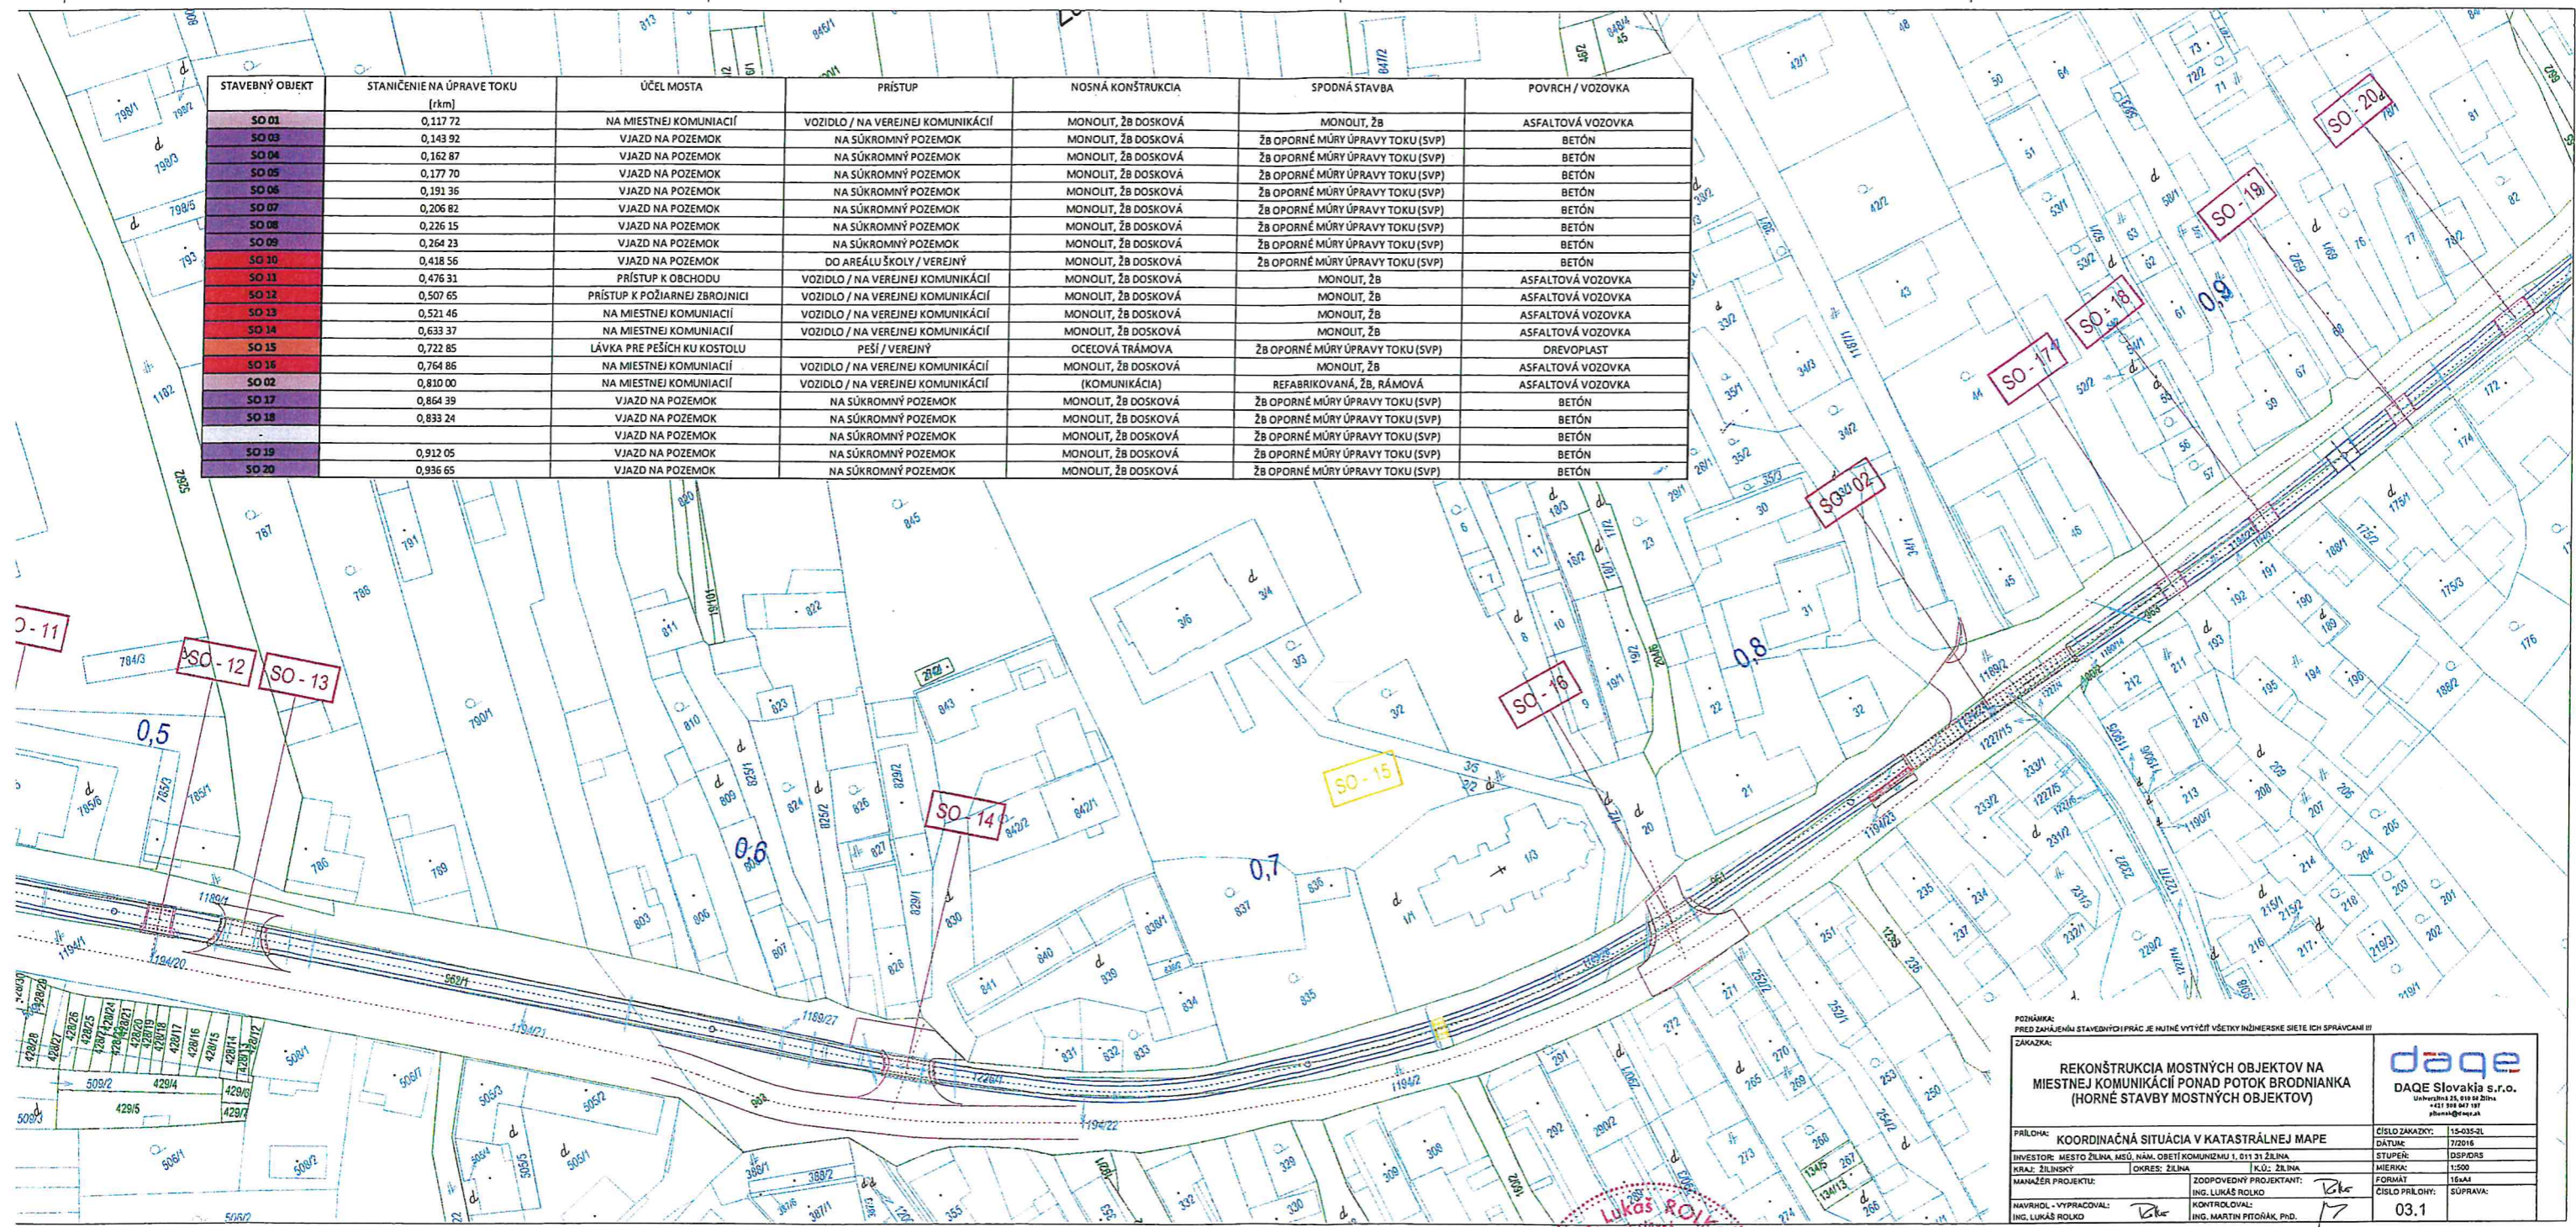

POZNÁMKY:
PRED ZAHÁJENÍM STAVEBNÝCH PRÁČ JE NAJNÚB VYTYČÍ VŠETKY INŽINIERSKÉ SIETE ICH SPRÁVCAMI !!!

CHARAKTERISTIKA:
REKONŠTRUKCIA MOSTNÝCH OBJEKTŮ NA MIESTNEJ KOMUNIKÁCIÍ PONAD POTOK BRODNIANKA (HORNÉ STAVBY MOSTNÝCH OBJEKTŮ)


daqe
DAQE Slovakia s.r.o.
Lukáčova 25, 010 01 Žilina
+421 904 047 197
d@daqe.sk

PRÍLOHA: KOORDINAČNÁ SITUÁCIA V KATASTRÁLNEJ MAPE	ČÍSLA ZÁKAZKY: 15-035-2L
INVESTOR: MESTO ŽILINA, MÚ. NÁM. OBETI KOMUNIZMU 1, 011 31 ŽILINA	DATAK: 120218
KRAJ: ŽILINSKÝ OKRES: ŽILINA KÚ: ŽILINA	STUPEŇ: DISPOZÍ
MANAŽER PROJEKTU: ZODPOVEDNÝ PROJEKTANT: ING. LUKÁŠ ROLKO	MIERKA: 1:500
NAVRHOV - VYPRACOVÁV: ING. LUKÁŠ ROLKO	FORMÁT: 16x41
KONTROLOVAL: ING. MARTIN PITOŇÁK, PhD.	ČÍSLO PRÍLOHY: 03.1
	SÚPRAVA:

Ing. Lukáš ROLKO
autORIZOVANÝ STAVEBNÝ INŽINIER
komplexné architektonické a inžinierske služby
5438 * A2

Roller

Rozhodnutím č. 8875/2020/160107/2020-20-114
 určuje STAVEBNÝ OBVOD na ploche
 ohraničenej červenými čiarami,
 nasledujúcich parc. č. pozemkov:
 PODLA VTR. OVU ROZHODNUTIA
 V Žiline dňa 14.09. 2020

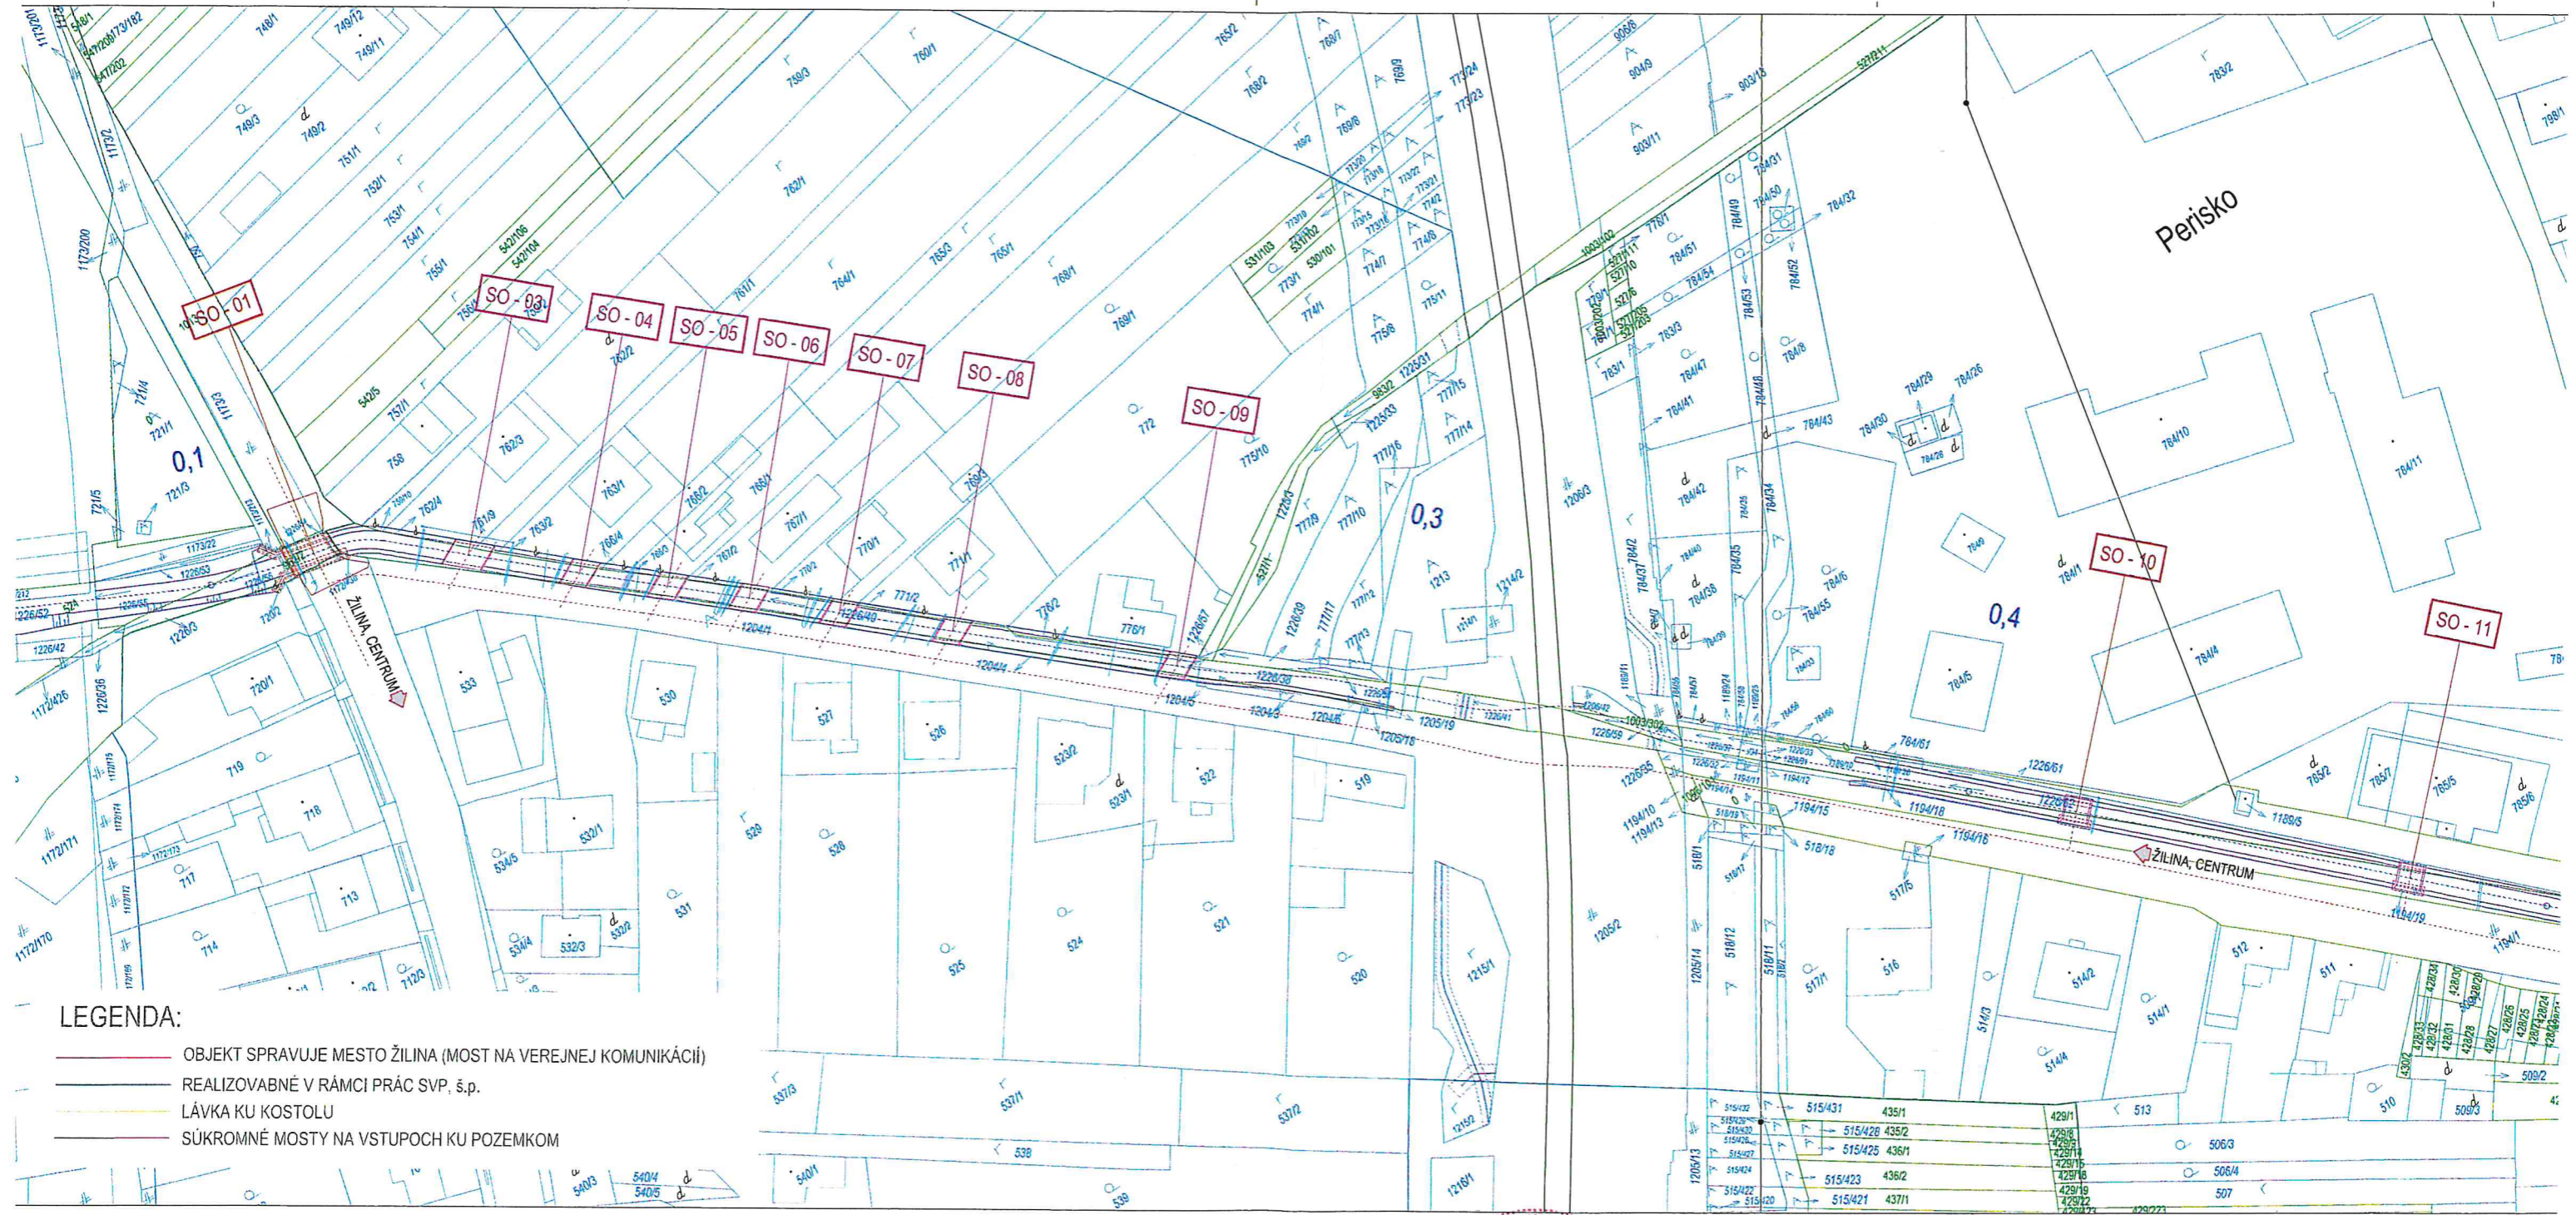

- LEGENDA:**
- OBJEKT SPRAVUJE MESTO ŽILINA (MOST NA VEREJNEJ KOMUNIKÁCIÍ)
 - REALIZOVANÉ V RÁMCI PRÁC SVP, š.p.
 - LÁVKA KU KOSTOLU
 - SÚKROMNÉ MOSTY NA VSTUPOCH KU POZEMKOM



515/432	515/431	435/1	429/1	513
515/429	515/428	435/2	429/2	506/3
515/426	515/425	436/1	429/3	506/4
515/427	515/423	436/2	429/4	507
515/424	515/421	437/1	429/5	
515/422			429/6	
515/420			429/7	
			429/8	
			429/9	
