
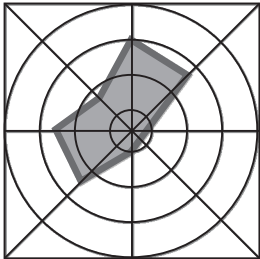
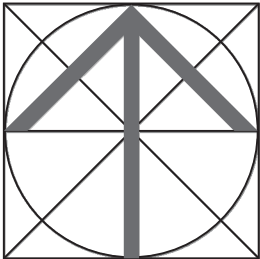


STAV	NÁVRH	VÝHLAD	
			HRANICA RIEŠENÉHO ÚZEMIA
			HRANICA KATASTRÁLNEHO ÚZEMIA
			HRANICA ZASTAVANÉHO ÚZEMIA K 1.1.1990
			HRANICA SKUTOČNE ZASTAVANÉHO ÚZEMIA
			HRANICA OCHRANNÝCH PÁSIEM
			ZASTAVANÉ PLOCHY
			CINTORÍNY
			ZELEŇ ZÁHRADKÁRSKÝCH OSAD A SADOV
			VODNÉ TOKY A PLOCHY
			POLDER
			KANÁL VÁŽSKEJ VODNEJ CESTY
			VODOVODNÁ SIEŤ
			VODOJEM
			VODNÝ ZDROJ
			ČERPACIA STANICA VODY
			HLAVNÉ REVÍZNE ŠACHTY
			JEDNOTNÁ KANALIZÁCIA
			SPLAŠKOVÁ KANALIZÁCIA
			DAŽĎOVÁ KANALIZÁCIA
			PREČERPÁVACIA STANICA SPLAŠKOVÝCH VÔD
			ČOV - ČISTIACA STANICA ODPADOVÝCH VÔD
			TLAKOVÁ KANALIZÁCIA

SPRACOVATELIA ÚPN A URBANIZMU:					
ING. ARCH. PETER KRAJČ, ING. ARCH. PETER NEZVAL					
NÁZOV VÝKRESU: VÝKRES RIEŠENIA VEREJNÉHO TECHNICKÉHO VYBAVENIA VODNÉ HOSPODÁRSTVO					
NÁZOV DOKUMENTÁCIE: ÚZEMNÝ PLÁN MESTA ŽILINA ZMENA A DOPLNOK č.2					ROK SPRACOVANIA 03/2015
					MIERKA 1:10 000
DOPRAVA	ENERGETIKA TELEKOMUNIKÁCIE	PLYN TEPLÔ	VODNÉ HOSPODÁRSTVO	OCHRANA PRÍRODY	POL'NOHOSP. PÔDA
ING. R. TISO	K. KOLLÁR	K. KOLLÁR	ING. A. KOVAL'OVÁ		ING.ARCH. P. KRAJČ

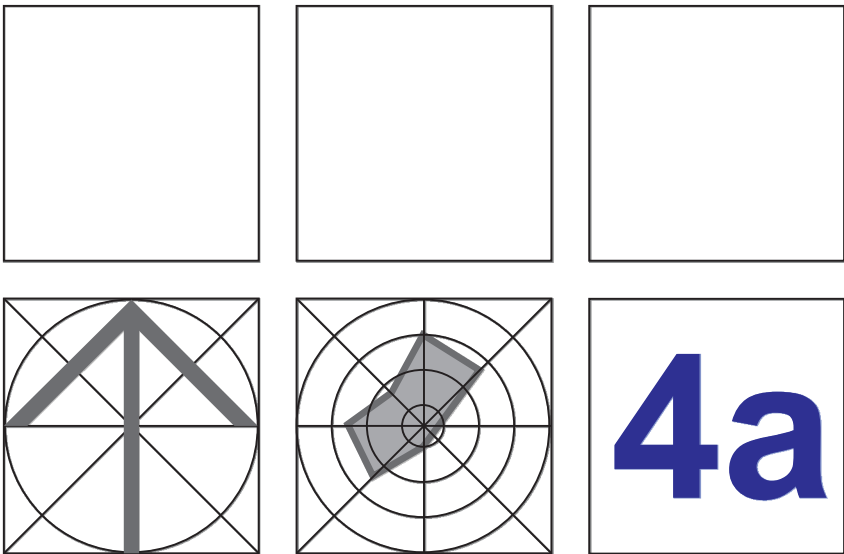

4a