

STAV	NÁVRH	VÝHLAD	
			HRANICA RIEŠENÉHO ÚZEMIA
			HRANICA KATASTRÁLNEHO ÚZEMIA
			HRANICA ZASTAVANÉHO ÚZEMIA K 1.1.1990
			HRANICA SKUTOČNE ZASTAVANÉHO ÚZEMIA
			HRANICA OCHRANNÝCH PÁSIEM VŠETÝCH DRUHOV
			BEZPEČNOSTNÉ PÁSMO PLYNU
			HRANICA AREÁLU ŽILINSKEJ UNIVERZITY
			HRANICA MPR, KULTÚRNYCH PAMIAŤOK
			HRANICA OCHRANNÉHO PÁSM A MESTSKEJ PAMIAŤKOVEJ REZERVÁCIE
			CHRÁNENÝ PARK
			HRANICA PRÍRODNEJ REZERVÁCIE
			HRANICA URBANISTICKÝCH OBVODOV
			HRANICA URBANISTICKÝCH OKRSKOV
			HRANICA FUNKČNÝCH REGULATÍVOV
	7.47.ZLP/03		KÓD REGULATÍVOV FUNKČNEHO USPORIADANIA ÚZEMIA
	1a		VEREJNOPROSPEŠNÉ STAVBY
			ČÍSLO URBANISTICKÉHO OBVODU
			ČÍSLO URBANISTICKÉHO OKRSKU
			OBJEKTY A PLOCHY S PREVAHOU OBČIANSKEJ VYBAVENOSTI
			PLOCHY S PREVAHOU INDIVIDUÁLNEHO BÝVANIA
			PLOCHY HROMADNÉHO BÝVANIA
			PLOCHY VÝROBY A TECHNICKEJ VYBAVENOSTI
			REKREAČNÉ A ŠPORTOVÉ PLOCHY
			EXTENZÍVNA FORMA REKREÁCIE
			DOPRAVNÉ PLOCHY A PLOCHY TECHNICKEJ INFRAŠTRUKTÚRY
			POLNOHOSPODÁRSKY DVOR, FARMA
			ŠKOLA, ŠKOLSKÝ AREÁL
			ÚZEMIE ZVLÁŠTNÝCH ÚČELOV
			ZMIEŠANÉ ÚZEMIE OBČIANSKA VYBAVENOSŤ, VÝROBA, INDIVIDUÁLNE BÝVANIE
			ZMIEŠANÉ ÚZEMIE OBČIANSKA VYBAVENOSŤ, VÝROBA, HROMADNÉ BÝVANIE
			ZMIEŠANÉ ÚZEMIE INDIVIDUÁLNE BÝVANIE A OBČIANSKA VYBAVENOSŤ
			ZMIEŠANÉ ÚZEMIE HROMADNÉ BÝVANIE A OBČIANSKA VYBAVENOSTI
			ZMIEŠANÉ ÚZEMIE ŠPORTU A OBČIANSKEJ VYBAVENOSTI
			ZMIEŠANÉ ÚZEMIE TECHNICKEJ VYBAVENOSTI A OBČIANSKEJ VYBAVENOSTI
			ZMIEŠANÉ ÚZEMIE DOPRAVY STATICKEJ A OBČIANSKEJ VYBAVENOSTI
			SCHVÁLENÁ ZA DOPN SÚ
			ZELEŇ LESNÁ - LESY OSOBITNÉHO URČENIA (LESOPARKY)
			ZELEŇ LESNÁ - OCHRANNÉ LESY
			ZELEŇ VEREJNÁ
			ZELEŇ BREHOVÁ A IZOLAČNÁ
			REKULTIVÁCIA SKLÁDKY ODPADOV
			ZELEŇ CINTORÍNŮV
			ZELEŇ ZÁHRADKÁRSKÝCH OSAD A SADOV
			ZELEŇ ZOO
			TRVALE TRÁVNATE PORASTY
			ORNÁ PÔDA
			VODNÉ TOKY A PLOCHY
			GENOFONDOVÉ LOKALITY
			BIOCENTRUM NADREGIONÁLNEHO VÝZNAMU
			BIOCENTRUM REGIONÁLNEHO VÝZNAMU
			BIOCENTRUM MIESTNEHO VÝZNAMU
			BIOKORIDOR NADREGIONÁLNEHO VÝZNAMU
			BIOKORIDOR REGIONÁLNEHO VÝZNAMU
			BIOKORIDOR MIESTNEHO VÝZNAMU
			PODMÁČANÉ ÚZEMIA
			CHRÁNENÉ STROMY
			ROZHLADŇA
			HRANICE PREDPÍSANÝCH URBANISTICKÝCH ŠTÚDIÍ

STAV	NÁVRH	VÝHLAD
		MP - MESTSKÝ PARK
		OKP - OKRSKOVÝ PARK
		PchP - PAMIATKOVOCHRÁNENÝ PARK BUDATÍN
		VP - VYHRADENÝ PARK V BYTČICI
		TRASY A PLOCHY ŽSR
		VYSOKORÝCHLOSTNÁ TRAT' - VRT
		DIALNICE
		DIALNIČNÝ TUNEL
		RÝCHLOSTNÉ KOMUNIKÁCIE A CESTY 1. TRIEDY
		ZBERNÉ KOMUNIKÁCIE
		VÝZNAMNÉ OBSLUŽNÉ KOMUNIKÁCIE
		KRUHOVÉ KRIŽOVATKY
		DIALNIČNÁ KRIŽOVATKA - VÝHLAD
		HLAVNÉ PEŠIE TRASY
		PODCHOD
		HLAVNÉ PEŠIE PRIESTRANSTVÁ
		CYKLOTRASY
		NÁUČNÉ CHODNIKY
		OSOBNÉ HORSKÉ DOPRAVNÉ ZARIADENIA - TRASA LYŽIARSKÉHO VLEKU
		OSOBNÉ HORSKÉ DOPRAVNÉ ZARIADENIA - TRASA SEDAČKOVEJ LANOVKY
		ZASTÁVKY AUTOBUSU,
		PARKOVISKÁ (S VYMEDZENOU PLOCHOU)
		ZÁCHYTNÉ PARKOVISKO
		DOPRAVNÉ PLOCHY, ČERPACIE STANICE
		HROMADNÉ GARÁŽE, PODZEMNÉ PARKOVISKÁ
		VÁŽSKA VODNÁ CESTA
		LODNÝ PRÍSTAV
		HELIPORT
		OCHRANNÉ PÁSMO LETISKA
		POLDER V TRNOVOM
		IMISNÉ PÁSMO C
		NEMOOCNICA
		VRCHOLOVÝ VÝHLADKOVÝ BOD
		VÝZNAMNÉ DOMINANTY
		MIESTNE DOMINANTY
		VTL PLYNOVOD
		REGULAČNÁ STANICA PLYNU
		BEZPEČNOSTNÉ PÁSMO PLYNU
		VVN 400 kV VEDENIE
		VN 110 kV VEDENIE JEDNODUCHÉ
		VN 110 kV VEDENIE DVOJITÉ
		VN 22 kV VEDENIE JEDNODUCHÉ
		VN 22 kV VEDENIE DVOJITÉ
		VÝZNAMNÉ ZARIADENIE
		TRANSFORMAČNÉ STANICE VVN/VN
		VODNÁ ELEKTÁREŤ, TEPLÁREŇ
		PAROPLYNOVÝ CYKLUS
		SPALOVŇA TUHÉHO KOMUNÁLNEHO ODPADU
		KOGENERAČNÝ ZDROJ
		VODOVODNÁ SIEŤ
		VODOJEM
		TEKTONICKÉ LÍNIE POTVRDENÉ
		TEKTONICKÉ LÍNIE PREDPOKLADANÉ
		ZOSUVY
		ULOŽIŠKO POPOLČEKA
		CHRÁNENÉ LOŽISKOVÉ ÚZEMIE (CHLÚ)
		LOŽIŠKO NEVYHRADENÉHO NERASTU (LNN)
		HRANICA CENTRÁLNEJ MESTSKEJ ZÓNY (CMZ)
		POZ. 4.
		OZNAČENIE POŽIADAVIEK A OPRÁV FORMÁLNYCH CHÝB (VIĎ. TEXT)

ZOZNAM VEREJNOPROSPEŠNÝCH STAVIEB

1. Stavby občianskej vybavenosti a športu

- | | | |
|----|---|--|
| | prístavby, stavebné úpravy a terénne úpravy areálu Mestského úradu Žilina | futbalové štadióna MŠK Žilina, prístavby nadvstavby, stavebné úpravy a modernizácie verejných futbalových ihrísk, prístavby, stavebné úpravy a modernizácie zimných štadiónov a Mestského plavárne, areál AZIS |
| b) | byty pre mladé rodiny, ubytovanie pre osamelé matky | |
| c) | prístavby, stavebné úpravy a modernizácie jestvujúcich areálov verejnej správy a súdov, sociálnej poisťovne, št. zdravotných poisťovní | w) stavby lokálnych verejných športovísk a detských ihrísk a stavebné úpravy jestvujúcich zariadení |
| d) | stavby areálu Žilinskej univerzity na Veľkom dieli | x) rozšírenie cintorínov a novostavby, prístavby, stavebné úpravy a modernizácie Domu smútku |
| e) | prístavby, nadvstavby a stavebné úpravy v areáloch jestvujúcich materských škôl zriadených Mestom Žilina a materské školy v urbanistických okrskoch Hajlík a Hradisko | y) novostavby, nadvstavby, prístavby, stavebné úpravy a modernizácie hasičských zbrojníc, staníc hasičského a záchranného zboru |
| f) | prístavby, nadvstavby a stavebné úpravy v areáloch jestvujúcich základných škôl zriadených Mestom Žilina a základné školy v urbanistických okrskoch Hajlík a Hradisko | z) novostavby, prístavby, nadvstavby, stavebné úpravy a modernizácie objektov v areáloch pôst |
| g) | prístavby, nadvstavby a stavebné úpravy v areáloch jestvujúcich stredných škôl zriadených ŽSK a MV SR a výstavba stredných škôl (gymnázium) v urbanistickom okrsku Hajlík – Hradisko | |
| h) | prístavby, nadvstavby a stavebné úpravy v areáloch v pôsobnosti MO SR | 2. Dopravné stavby |
| i) | stavebné úpravy a modernizácie Považskej galérie regionálneho galéria | a) diaľnica D1 v kompletnej trase, diaľničnej križovatky a prívádzace, sprievodné komunikácie I/61 a I/18 |
| j) | hvezdárň a planetárium Dubník | b) diaľnica D3 v kompletnej trase, diaľničnej križovatky a prívádzace, sprievodné komunikácie I/11 a I/12 |
| k) | multifunkčné kultúrne zariadenie v centre Rudiny I – na Hlinách a prístavby, stavebné úpravy a modernizácie Domu umenia Faťa, Makovičkovo domu, Mestského divadla, Bábkového divadla a kultúrnych domov | c) zahrnutá doť |
| l) | prístavby a stavebné úpravy v areáli konzervatória | d) zahrnutá doť |
| m) | prístavby a stavebné úpravy regionálnej knižnice | e) zahrnutá doť |
| n) | prístavby a stavebné úpravy Považského múzea (Gudatín) a stavebné úpravy a modernizácie kultúrnych pamiatok zaradených do ÚZPF | f) nové úseky, preložky a stavebné úpravy ciest I., II. a III. triedy, miestnych komunikácií vrátane stavebných úprav mostov, lávok a nových mostov, lávok, lanovka |
| o) | stavebné úpravy v rámci Renesanciovho palaca | g) rozšírenie novostavby, prístavby, nadvstavby a modernizácia depa MHD |
| p) | verejná časť novostavieb, prístavieb, nadvstavieb stavebných úprav v rámci projektu „Tolprežev“ vrátane zriadenia múzea Železničnej dopravy | h) nové trasy liniek hromadnej dopravy vrátane zastávkových pruhov a prístreškov a stavebné úpravy jestvujúcich trati a zariadení |
| q) | novostavba polikliniky Hajlík – Hradisko, modernizácie jestvujúcich poliklinik a prístavby, nadvstavby, modernizácie stavieb v areáli fakultnej nemocnice s poliklinikou | i) integrovaný termínál osobných vlakov |
| r) | prístavby, stavebné úpravy a modernizácie v areáli Regionálneho úradu verejného zdravotníctva | j) verejná parkovňa, odstavné plochy a verejné parkovacie domy |
| s) | prístavby, stavebné úpravy a modernizácie v areáli Štátnej veterinárnej správy | k) modernizácia železničnej trate č. 120 v úseku hranica Žilinského a Trenčianskeho kraja – Žilina |
| t) | prístavby, nadvstavby a stavebné úpravy a modernizácie areálov poľnohospodárneho zboru SR, nápravného výchovného ústavu | l) modernizácia železničnej trate č. 180 v úseku Žilina – hranica Žilinského a Považského kraja |
| u) | novostavby, prístavby, nadvstavby, stavebné úpravy a modernizácie zariadení sociálnej starostlivosti v meste ŽSK a ŽSK a SR Centrum sociálnej starostlivosti Hajlík – Hradisko | m) modernizácia železničnej trate č. 127 v úseku Žilina – Kráľovná nad Kysucou – Cadca – štátna hranica SR/ČR |
| v) | Národné športové centrum, športová hala Hajlík – | n) rekonštrukcia železničného uzla Žilina |
| | | o) modernizácia železničných tratí a železničné vlečky |
| | | p) vylúčenie |
| | | q) výstavba Vážskej vodnej cesty vrátane prístavby, prístavby v urbanistickom okrsku Strážov na Vn. Hričova výstavba objektov |
| | | r) stavby osobnej dopravy a lodnice |
| | | s) výstavba cyklomagistral na segregovaných komunikáciách, Rajčeka cyklomagistral Žilina – Rajec, Kysucka cyklomagistral Kráľovo nad Kysucou – Nová Bystrica, Gravská cyklomagistral Žilina – RÚR Strážov – Hôrka – Trstená (na násype bývalé železničnej trate), Donovalská cyklomagistral Ružomberok – |

- ## 2. Dopravné stavby

- a) diaľnica D1 v kompletné trase, diaľničné krížovky a prívádzajúce, spravidelné komunikácie I/61 a I/18
- b) diaľnica D3 v kompletné trase, diaľničné krížovky a prívádzajúce, spravidelné komunikácie I/11 a I/12
- c) zahŕňať do I
- d) zahŕňať do II
- e) zahŕňať do III
- f) nové úseky, preložky a stavebné úpravy časti I, II a III, triedy, miestnych komunikácií vrátane stavebných úprav mostov, lávok a nových mostov, lávok, lanovka
- g) nové úseky, novostavby, prístavby, nadstavby a modernizácia depa MHD
- h) nové trasy liniek hromadnej dopravy vrátane zastávkových pruhov a prístreškov a stavebné úpravy ještevujúcich trasy a zaradení inženýrskými terminálmi osobnej dopravy
- i) verejnú parkoviská, odstavné plochy a verejnú parkovacie domy
- j) modernizácia železničnej trate č. 120 v úseku hranica Žilinského a Trenčianskeho kraja – Žilina
- k) modernizácia železničnej trate č. 160 v úseku Žilina – hranica Žilinského a Prešovského kraja
- m) modernizácia železničnej trate č. 127 v úseku Žilina - Kráľovo nad Kysucou - Čadca - štátne hranica SR/ČR
- n) rekonštrukcia železničného uzla Žilina
- o) modernizácia železničných traží a železničné vlečky
- p) vyústená
- q) výstavba Ťažskej vodnej cesty vrátane prístavov Žilina a v úseku mostu skrížku Strážov na Vn. Hričov a výstavba lodnice
- r) prístav osobnej dopravy a lodnice
- s) výstavba cyklomagistral na segregovaných

- komunikáciách, Rajecká cyklomagistrála Žilina
Rajec, Kysucká cyklomagistrála Krásno nad
Kyscou - Nová Bystrica, Oravská
cyklomagistrála štátna hranica SR/PS Suchá
Hora - Trstená (na násype bývalej železničnej
trate), Donovalská cyklomagistrála Ružomberok -

- | | | | |
|----|---|-----|--|
| t) | hranica Žilinského a Banskobystrického kraja. | - | 2x10 kV vedenie Rajec (od obce Strážany). |
| l) | cyklistické a cykloturistické chodníky a trasy a | - | demontáž VVN č. 7704, 7733 a ich náhrada |
| u) | stejněbné úpravy jestvujúcich tras | - | okružným VVN Žilina |
| v) | stejněbné chodníky, trasy, turistické trasy a ich | l) | novostavby prekráždajú 22 kV vedení, ich |
| | rekonštrukcie | | rekonštrukcie |
| v) | stejněbné úpravy jestvujúcich námestí, verejných | m) | stavby nových traťostaníc a nahradzovanie |
| | miest pohybujúcich plôch a nově námestia a | n) | jestvujúcich traťostaníc za kľukové |
| | verejně priestranstvá. | | stavby súvisiace s inováciou už vyrobodvaných |
| | | | CZT a kogeneračnými zdrojmi na výrobu elektriny |
| | | | a tepla, |
| | | o) | rekonštrukcia VVTL, VTL, STL a NTL plynovodov, |
| | | | regulárnych staníc deregulovaciach staníc a nově |
| | | | VVTL, VTL, STL a NTL plynovodov a regulárne |
| | | | deregulovacie stanice |
| | | o1) | stavby súvisiace s plynokľukovú v okresoch |

3. Stavby technickej infraštruktúry

- | | | |
|--------------------------------|---|----|
| adodovospodárske stavby | | |
| - | skupinoviny vodovody pre zasobovanie obyvateľov pitnou vodou a s nimi súvisiace stavby | a) |
| - | dobudovanie prvov SKV Žilina – Bytča | b) |
| - | dokončenie rozostavaných obecných verejných vodovodov | c) |
| - | rekonštrukcia a rozšírenia verejných vodovodov v obciach | d) |
| b) | kanalizácia a čistiarne odpadových vôd a s nimi súvisiace stavby: | e) |
| - | pre aglomerácie viac ako 10 000 EO | f) |
| - | Žilina, vybudovanie kanalizácií v obciach Divina, Divitná, Hrivcovské Podhradie, Lielava, Podhorie a v m.č. Žiliny, | g) |
| c) | vyčistená | h) |
| d) | stavebné úpravy objektov jestvujúcich vodohospodárskych zariadení a novostavby vodohospodárskych zariadení (pitná voda, požiarna voda, spásňovka a dažďová kanalizácia) Vážska vodná cesta od hranice Trenčianskeho kraja po ústie rieky Kysuca do Váhu | i) |
| e) | odkalka Stredoslovenských energetických závodov, s. p., Žilina a Stredoslovenských energetických závodov, s. p., Martin | j) |
| | | k) |
| | | l) |
| | | m) |
| | | n) |
| | | o) |
| | | p) |
| | | q) |
| | | r) |
| | | s) |
| | | t) |
| | | u) |
| | | v) |
| | | w) |
| | | x) |
| | | y) |

- | | | |
|----|---|--|
| a) | ochrana zúmlia pred povodňami | 4. Stavby s funkciou ochrany prírody, životného prostredia, zmlene a zabezpečenie ekologickej stability |
| b) | Zúmlia - Rosina, úprava Rosinky, ďalšie etapy | |
| c) | výstavba komplexnej riešenia zúmlia Kysuce | a) sieť sledovacích, dokumentačných a výskumných staníc (stanovísk) v blízkosti, resp. v areáloch nadregionálnych biocénov a biokoridorov a lokalít medzinárodného významu |
| d) | Zúmlia - Trnove, vybudovanie podla na Trnove | b) stavby a zariadenia a plochy a vody na zber TKO, separačný zber, kalendárový zber, zneškodňovanie, doľdovanie, kompostovanie a recykláciu odpadov |
| e) | Zúmlia - Solinky, úprava potoku úsvik, stavba | c) rekultivácia skládok TKO Považský Chlmec |
| f) | Vranie, úprava potoku Kysuca, pravá strana hrádza | d) stavby a rekonštrukcie plôch zmlene, brehov, izolácie, nájazdu, súdkov - a historické, lesoparku, nové parky a rekonštrukcie parkov a sadov |
| g) | stavby a stavebné úpravy vodných tokov, brehov vodných tokov (vrátane VD Zúmlia, VD Horný Hričov, Račiansky v casti Zúmlia - Strážov, rybníkov) | |
| h) | odstraňovanie usadenín z vodných nádrží | |
| i) | vážskej kaskády | |
| j) | odstraňovanie povodňových škôd | |
| k) | preventívne protipovodňové opatrenia v povodňach drobných tokov | |

4. Stavby s funkciou ochrany prírody, životného prostredia, zelene a zabezpečenia ekologickej stability

- | | | | |
|---------------------------|---|----|--|
| - | komplexné riešenie územia Kysuce | a) | stet sledovaciach, dokumentaciach a výskumnych |
| - | Žilina - Trnove, vybudovanie poľdria na Trnove | a) | stet (stanoviti) v blízkosti, resp. v areáloch |
| - | Žilina - Solinky, úprava potoka Vrástka, II. stavba | a) | medziaregionálnych biocentier a biokoridorov a lokalít |
| - | Vranie, úprava toku Kysy, prevrátením hádzacia | a) | nezadanirovného významu. |
| h) | stavby a úpravy vodných tokov, brehov | b) | stavby a zaradenia a plochy a zber na zber TKO |
| - | vodných tokov (vrátane VD Žilina, VD Horný | b) | s ep gravovaný zber - kaendárový zber - |
| - | Hričov, Račianky v casti Žilina - Sláňov | b) | zneškodňovanie, doľdriedovanie, kompostovanie a |
| - | rybníkov, | b) | recyklaáciou odpadov |
| i) | odstraňovanie usadenín z vodných nádrží | c) | rekultivácii škád TKO Povazský Chlmec |
| - | vážskej kaskády | c) | stavby a revitalizácie plôch zelene brehov, |
| 1) | odstraňovanie povodňových škád | d) | izolácie, verejnej, sidnej, skúšky a historické, |
| 2) | odstraňovanie preplývajúceho opätrenia v | d) | lesoparkov, nové parky a rekonstrukcie parkov a |
| - | povodiach drobných tokov | d) | sádov |
| - | | e) | revitalizácia prvkov RÚSE a MÚSE |
| energetické stavby | | f) | likvidácia nelegálnych škádok |
| j) | vylúčena | g) | cintorín pre spoločenské zvieratá |

- energetické stavby**
j) vylúčená
k) 110kV vedenia:
- 2x110 kV okružné ve
- Lietavská Lúčka),

- HRADSKO - ROCHOVICA

REGIONÁLNE BIOKORIDORY:

- RIEKA RAJČANKA

MIESTNE BIOKORIDORY:

- REPOJENIE SVRČNÍK - P
 OTOK TRNOVKA
 OTOK ROSINKA
 VAHY POD VLČINCAMI - I
 LBOKÁ CESTA
 AD MIERU - VOJENSÝ C
 OTOK VŠIVÁK
 ŠIVÁK - SVAH ZA SOLINK
 TAROVSKÝ POTOK
 JHLISKÁ - MALCHOVICE
 BRINDZOVÁ JAMA - SVAH
 POTOK POD HÁJIKOM

- Mbk 13 - ZAHÁJ POD HÁJIKOM - HRADISKO
Mbk 14 - POTOK V ZÁVODI ZBERNY
Mbk 15 - DUBĚN - KOŠOVA
Mbk 16 - POTOK LIEŠOVSKÝ CEZ ZÁDUBNIE
Mbk 17 - POTOK BRODNIANKA SO PRITOKOM
Mbk 18 - POTOK CEZ VRANIE
Mbk 19 - KOSOVÉ - ZAŠTRANIE - KOPEC
Mbk 20 - DUBĚN - STRÁNÍK




GENOFONDOVÉ LOKALITY:

- ZA 5 - ROCHOVICA (PR)
ZA 6 - BRODNIANKA (PR)
ZA 7 - KYSUCA
ZA 8 - CHLMECKÉ SKALKY
ZA 9 - CHLMECKÝ VRŠOK
ZA 10 - DUBEN
ZA 11 - STRÁNIK
ZA 44 - HRADISKO 1
ZA 45 - HRADISKO 2
ZA 48 - HYROVSKÁ SLATINA

REGULATÍVY FUNKČNÉHO A PRIESTOROVÉHO USPORIADANIA:



- | | |
|----------------|----------------------------|
| BI | - BYVANIE INDIVIDUÁLNE |
| BH | - BYVANIE HROMADNÉ |
| DS | - DOPRAVA CESTNÁ |
| DP | - DOPRAVNÉ PLOCHY |
| DS | - DOPRAVA STATICKÁ |
| DZ | - DOPRAVA ŽELEZNICNÁ |
| OV | - OBCIANSKA VYBAVENOSŤ |
| PR | - POLYFUNKCIA |
| SR | - ŠPORT, REKREÁCIA |
| VS | - VÝROBA, SKLADY A VÝROB |
| ADMINISTRATÍVA | |
| PV | - POĽNOHOSPODÁRSKA VÝR |
| VO | - VOĽNÁ KRAJINA |
| ZBI | - ZELENÉ BREHOVÁ A ISOLAČN |

- ZC - ZELENĚ CINTORINOV
ZLP - ZELENĚ LESOPARKOVÁ
ZL - ZELENĚ LESNÁ
ZO - ZELENĚ ZÁHRADKÁŘSKÝCH OSÁD A SADOV
ZV - ZELENĚ VĚREJNÁ (PARKY, OBYTNÁ)
ZOO - ZELENĚ ZOO
VP - VODNÉ PLOCHY
SKL - ÚZEMIA SKLÁDKO (POVAŽSKÝ CHLMEC,
BYTČICA)
TI - TECHNICKÁ INFRASTRUKTÚRA
HPP - HLAVNÉ PÉŠIE PRIESTRANSTVÁ
Š - ŠKOLSKÝ AREÁL
UZU - ÚZEMIE ZVLÁŠTNÝCH ÚČELOV

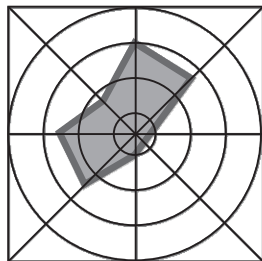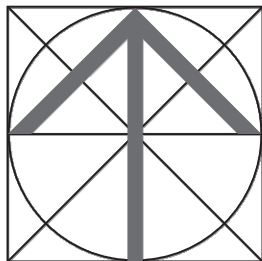
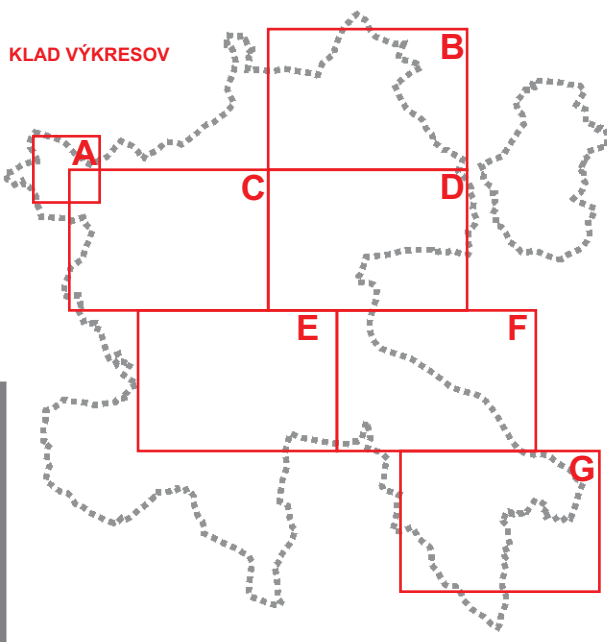


SCHEMA

SPRACOVATEĽA ÚPN A URBANIZMU:						
ING. ARCH. V. BARČIAK, ING. ARCH. S. KRISTINÍK, ING.ARCH. P. KRAJČ						
NÁZOV VÝKRESU:						
SCHÉMA ZÁVÄZNÝCH ČASTÍ A VEREJNOPROSPEŠNÝCH STAVIEB						
NÁZOV DOKUMENTÁCIE:					ROK SPRACOVANIA	
					10/2017	
ÚZEMNÝ PLÁN MESTA ŽILINA ZaD č.5					MIERKA	
					1:10 000	
DOPRAVA	ENERGETIKA TELEKOMUNIKÁCIE	PLYN TEPLO	VODNÉ HOSPODÁRSTVO	OCHRANA PRÍRODY	POLNOHOSP. PODA	
PROF.ING. J. GELKO CSc. ING. S. TABAČEK	ING. P. ŠIRO ING. J. KOVALČÍK	ING. P. JURECKÝ PROF. ING. K. HONNER	ING. D.ĐURČANSKÝ ING. J.PEKARA	ING. B. MALÁ	ING. ARCH. P. KRAJČ	

  

SCHEMA

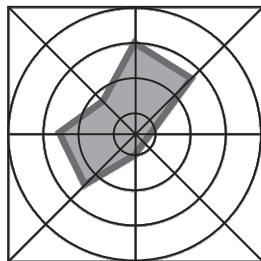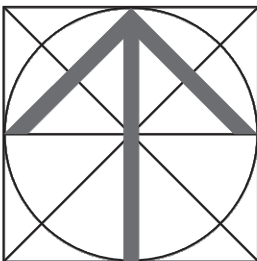

SPRACOVATELIA ÚPN A URBANIZMU: ING. ARCH. V. BARČIAK, ING. ARCH. S. KRISTINÍK, ING.ARCH. P. KRAJČ						
NÁZOV VÝKRESU: SCHEMA ZÁVÄZNÝCH ČASTÍ A VEREJNOPROSPEŠNÝCH STAVIEB						
NÁZOV DOKUMENTÁCIE: ÚZEMNÝ PLÁN MESTA ŽILINA ZaD č.5					ROK SPRACOVANIA 10/2017	
					MIERKA 1:10 000	
DOPRAVA PROF. ING. J. ČELKO CSc. ING. S. TABAČEK	ENERGETIKA TELEKOMUNIKÁCIE ING. P. ŠIRO ING. J. KOVALČÍK	PLYN TEPLO ING. P. JURECKÝ PROF. ING. K. HONNER	VODNÉ HOSPODÁRSTVO ING. D. ĎURČANSKÝ ING. J. PEKARA	OCHRANA PRÍRODY ING. B. MALÁ	POĽNOHOSP. PÓDA ING. ARCH. P. KRAJČ	