



ÚZEMNÝ PLÁN MESTA ŽILINA

mierka 1:10 000

VÝKRES RIEŠENIA VEREJNÉHO DOPRAVNÉHO VYBAVENIA


STAV	NÁVRH	VÝHLAD

HRANICA RIEŠENÉHO ÚZEMIA

HRANICA KATASTRÁLNEHO ÚZEMIA

HRANICA ZASTAVANÉHO ÚZEMIA K 1.1.1990

ROZDELENIE ÚZEMIA MESTA NA OBVODY A OKRSKY

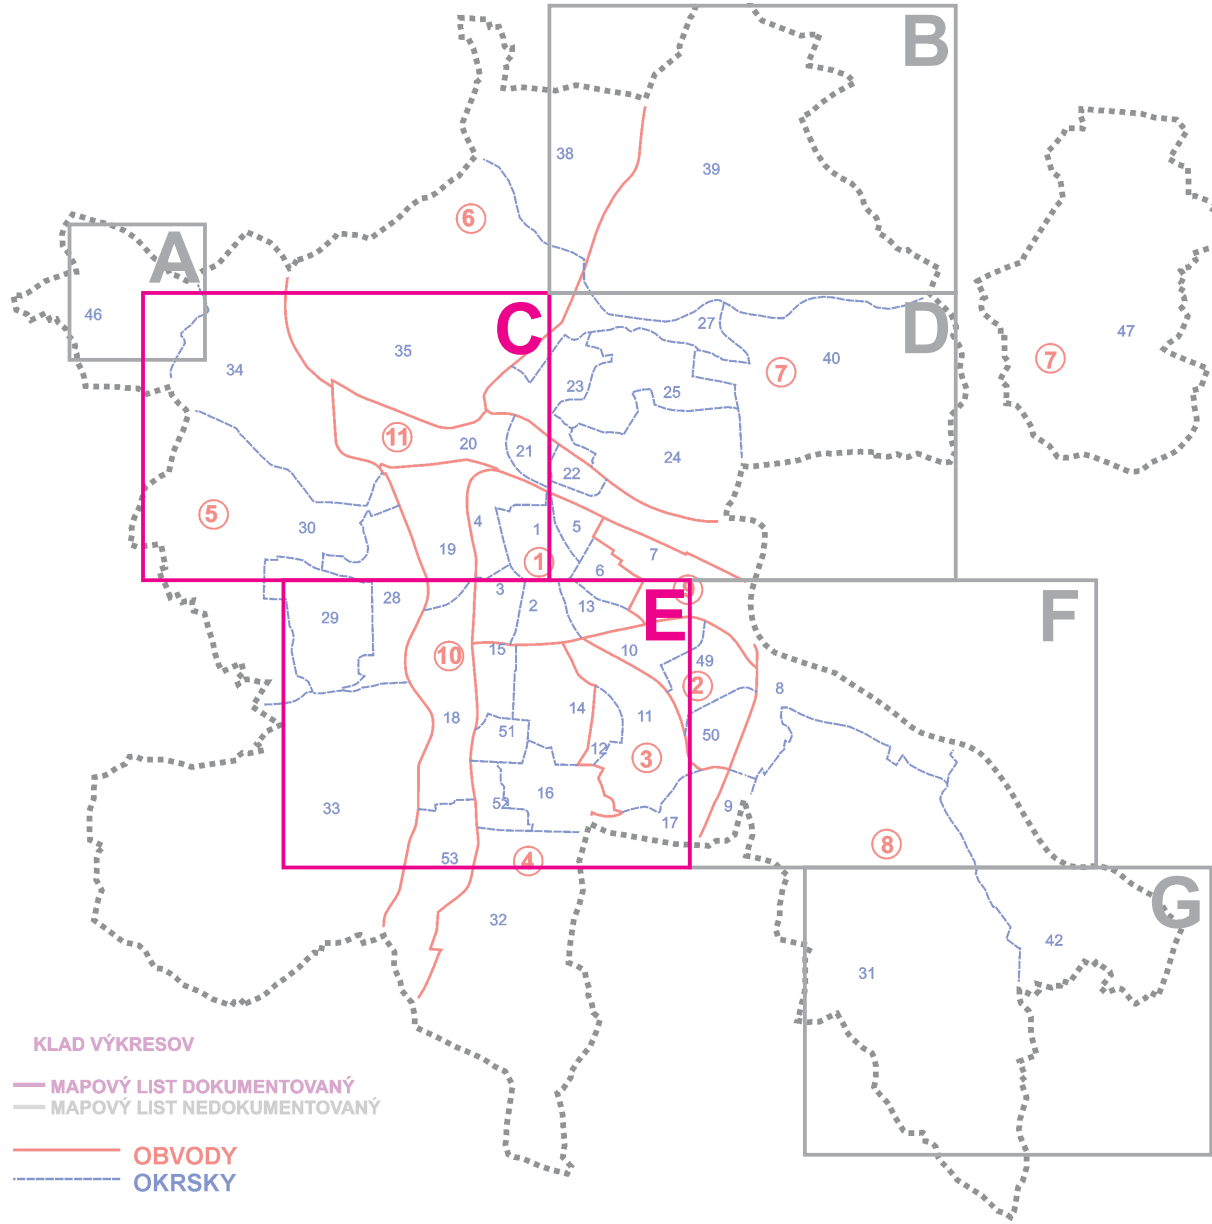

KLAD VÝKRESOV

MAPOVÝ LIST DOKUMENTOVANÝ
MAPOVÝ LIST NEDOKUMENTOVANÝ
OBVODY
OKRSKY

STAV	NÁVRH	VÝHLAD
------	-------	--------

HRANICA OCHRANNÝCH PÁSIEM VŠETKÝCH DRUHOV

ZASTAVANÉ PLOCHY

DIAĽNICE

DIAĽNIČNÝ TUNEL

RÝCHLOSTNÉ KOMUNIKÁCIE ŠTVORPRUHOVÉ

RÝCHLOSTNÉ KOMUNIKÁCIE A CESTY 1. TRIEDY DVOJPRUHOVÉ

ZBERNÉ KOMUNIKÁCIE B2

VÝZNAMNÉ OBSLUŽNÉ KOMUNIKÁCIE C2

OZNAČENIE FUNKČNEJ TRIEDY A KATEGÓRIE KOMUNIKÁCIE

KRUHOVÉ KRIŽOVATKY

DIAĽNIČNÁ KRIŽOVATKA - VÝHLAD

HLAVNÉ PEŠIE TRASY

PODCHOD

HLAVNÉ PEŠIE PRIESTRANSTVÁ

CYKLISTICKÉ KOMUNIKÁCIE NADREGIONÁLNEHO VÝZNAMU

CYKLISTICKÉ KOMUNIK. REGION. VÝZN. - REKR. CYKLOTRASY

HLAVNÉ MESTSKÉ CYKLISTICKÉ KOMUNIKÁCIE

VEDĽAJŠIE CYKLISTICKÉ KOMUNIKÁCIE

TRASY A PLOCHY ŽSR

OZNAČENIE TRATE ŽSR

PLOCHY ŽSR PREDPOKLADANÉ NA ZMENU NIVELETY

VYSOKORÝCHLOSTNÁ TRAŤ - VRT

ŽELEZNIČNÁ ZASTÁVKA

SEDAČKOVÁ LANOVKA

LYŽIARSKY VLEK

ZASTÁVKY AUTOBUSU

PARKOVISKÁ (S VYMEDZENOU PLOCHOU)

ZÁCHYTNÉ PARKOVISKO

DOPRAVNÉ PLOCHY, ČERPACIE STANICE

HROMADNE GARÁŽE, PARKOVACIE DOMY

VÁŽSKA VODNÁ CESTA

LODNÝ PRÍSTAV

HELIPORT

SPRACOVATELIA ÚPN A URBANIZMU:

ING. ARCH. V. BARČIAK, ING. ARCH. S. KRISTINÍK, ING. ARCH. P. KRAJČ

NÁZOV VÝKRESU:

VÝKRES RIEŠENIA VEREJNÉHO DOPRAVNÉHO VYBAVENIA

NÁZOV DOKUMENTÁCIE:

ÚZEMNÝ PLÁN MESTA ŽILINA
ZaD č.5

ROK SPRACOVANIA
10/2017

MIERKA
1:10 000

DOPRAVA

PROF.ING.
J. ČELKO CSc.
ING.
S. TABAČEK

ENERGETIKA
TELEKOMUNIKÁCIE

ING. P. ŠIRO
ING. J. KOVALČÍK

PLYN
TEPLO

ING. P. JURECKÝ
PROF. ING.
K. HONNER

VODNÉ
HOSPODÁRSTVO

ING. D. ĎURČANSKÝ
ING. J. PEKARA

OCHRANA
PRÍRODY

ING.
B. MALÁ

POL'NOHOSP.
PÓDA

P. KRAJČ

