

Výzva na predkladanie ponúk

spracovaná v zmysle § 9 ods. 9 zákona č. 25/2006 Z. z. o verejnom obstarávaní a o zmene a doplnení niektorých zákonov

| | |
|----|---|
| 1. | <p>Identifikácia verejného obstarávateľa: Verejný obstarávateľ: Mesto Žilina Sídlo: so sídlom MsÚ, Námestie obetí komunizmu 1, 011 31, Žilina</p> <p>V jeho mene konajúci: Igor Choma, primátor IČO: 00 321 796 Bankové spojenie: Prima banka Slovensko a.s. Kontaktná osoba: Mgr. Katarína Zahradníková E-mail; /tel. č. fax: katarina.zahradnikova@zilina.sk, 0417063203, 0917 990 1119</p> |
| 2. | <p>Predmet zákazky:</p> <p>„Rekonštrukcia jestvujúcej dažďovej a splaškovej kanalizácie – Kultúrny dom v Trnovom“</p> <p>Predmetom realizácie je rekonštrukcia jestvujúcej dažďovej a splaškovej kanalizácie DN 160 mm v celkovej dĺžke 156,76m a novej splaškovej kanalizácie v dĺžke 15,6m DN 160mm v areáli kultúrneho domu v Trnovom. Projekt uvažuje s vyrhaním jestvujúceho kanalizačného potrubia, ktoré bude nahradené novým potrubím pri zachovaní jestvujúcich šachtiet v počte 3 ks. Na novej vetve splaškovej kanalizácie budú osadené dve kanalizačné šachty Š1 a Š2. Obe kanalizácie budú zaústené do jestvujúcich kanalizácií v krajnici komunikácie. Pri rekonštrukcii je potrebné dopojiť jestvujúce potrubia strešných zvodov. Po ukončení pokládky kanalizačných potrubí, ukončení zásypov so zhutnením sa v miestach rýh položí KSC a následne živičný povrch komunikácie. Po pokládke kanalizácie je potrebné vykonať skúšku tesnosti kanalizácie.</p> <p>Pre ocenenie prác JE NUTNÁ obhliadka stavby, kde sa spresnia prípadne chýbajúce položky vo výkaze (zameranie hĺbky kanalizácie, šachtiet a pod.) tak, aby uchádzači mohli stanoviť konečnú pevnú cenu diela. Termín obhliadky: 12.9.2013 o 09.00 hod. (pred Kultúrnym domom v Trnovom)</p> <p>Predmet: Práce Kód CPV: 45232430-5 Stavebné práce na kanalizačných odtokoch na splaškové vody</p> |
| 3. | <p>Typ zmluvy: Plnenie bude realizované na základe Zmluvy o dielo a následnej fakturácie.</p> |
| 4. | <p>Miesto dodania zákazky: Kultúrny dom v Trnovom.</p> |
| 5. | <p>Rozdelenie predmetu zákazky: Uchádzač predloží ponuku na celý predmet zákazky formou písomnej ponuky. Víťaz je povinný doložiť požadované doklady podľa odst. 10 a 11 tejto výzvy.</p> |
| 6. | <p>Variantne riešenie: Neumožňuje sa.</p> |
| 7. | <p>Lehota dodania zákazky: do 30 dní od odovzdania staveniska.</p> |

| | |
|-----|--|
| 8. | <p>Forma predkladania ponúk: Uchádzač doručí svoju ponuku v písomnej forme, v zapečatenej obálke dňa 18.09.2013 do 09.00 hod. Cenu uchádzač uvedie v EUR bez DPH aj s DPH. Skutočnosť, že nie je platcom DPH uvedie ponuke. Cena musí obsahovať všetky oprávnené náklady spojené s dodaním predmetu zákazky. V prípade, že sa dodávateľ prác sa stane počas realizácie platcom DPH, bude cena považovaná za cenu vrátane DPH. Uchádzač predloží vyplnený rozpočet, ktorý je súčasťou projektovej dokumentácie.</p> <p>Ponuku uchádzač doručí poštou alebo osobne na adresu Mestský úrad Žilina, Námestie obetí komunizmu 1, 011 31 Žilina (podateľňa). Rozhodujúci je dátum doručenia.</p> |
| 9. | <p>Podmienky financovania zákazky: Predmet zákazky z rozpočtu mesta Žilina. Verejný obstarávateľ neposkytne preddavok. Platba bude realizovaná bezhotovostným stykom, úhradou faktúry za dodanie objednaných prác na základe Zmluvy o o dielo do 30 dní odo dňa doručenia faktúry.</p> |
| 10. | <p>Podmienky účasti uchádzačov: § 26 ods.1 písm. f) zákona č. 25/2006 Z.z. o verejnom obstarávaní a o zmene a doplnení niektorých zákonov v znení niektorých predpisov. Uchádzač predloží doklad o tom, že je oprávnený uskutočňovať stavebné práce vo vzťahu aspoň k jednému predmetu zákazky, na ktorú predkladá uchádzač ponuku.</p> |
| 11. | <p>Vít'az zákazky s nízkou hodnotou sa zaväzuje: Doručiť obstarávateľovi doklady preukazujúce splnenie podmienok účasti podľa ods. 10. tejto výzvy v listinnej podobe do 3 pracovných dní od doručenia informácie o úspešnosti ponuky.</p> |
| 12. | <p>Kritériá na hodnotenie ponúk: Najnižšia celková cena za celý predmet zákazky v EUR s DPH</p> |
| 13. | <p>Predpokladaná hodnota zákazky: 17 000,00 EUR bez DPH</p> |
| 14. | <p>Uplynutie lehoty viazanosti ponúk: 31.12.2013.</p> |

V Žiline, dňa 5.9.2013




Ing. Igor Choma
primátor Mesta Žilina

Prílohy: Výkaz výmer
Návrh zmluvy o dielo

Celkom

SITUÁCIA
M=1:250

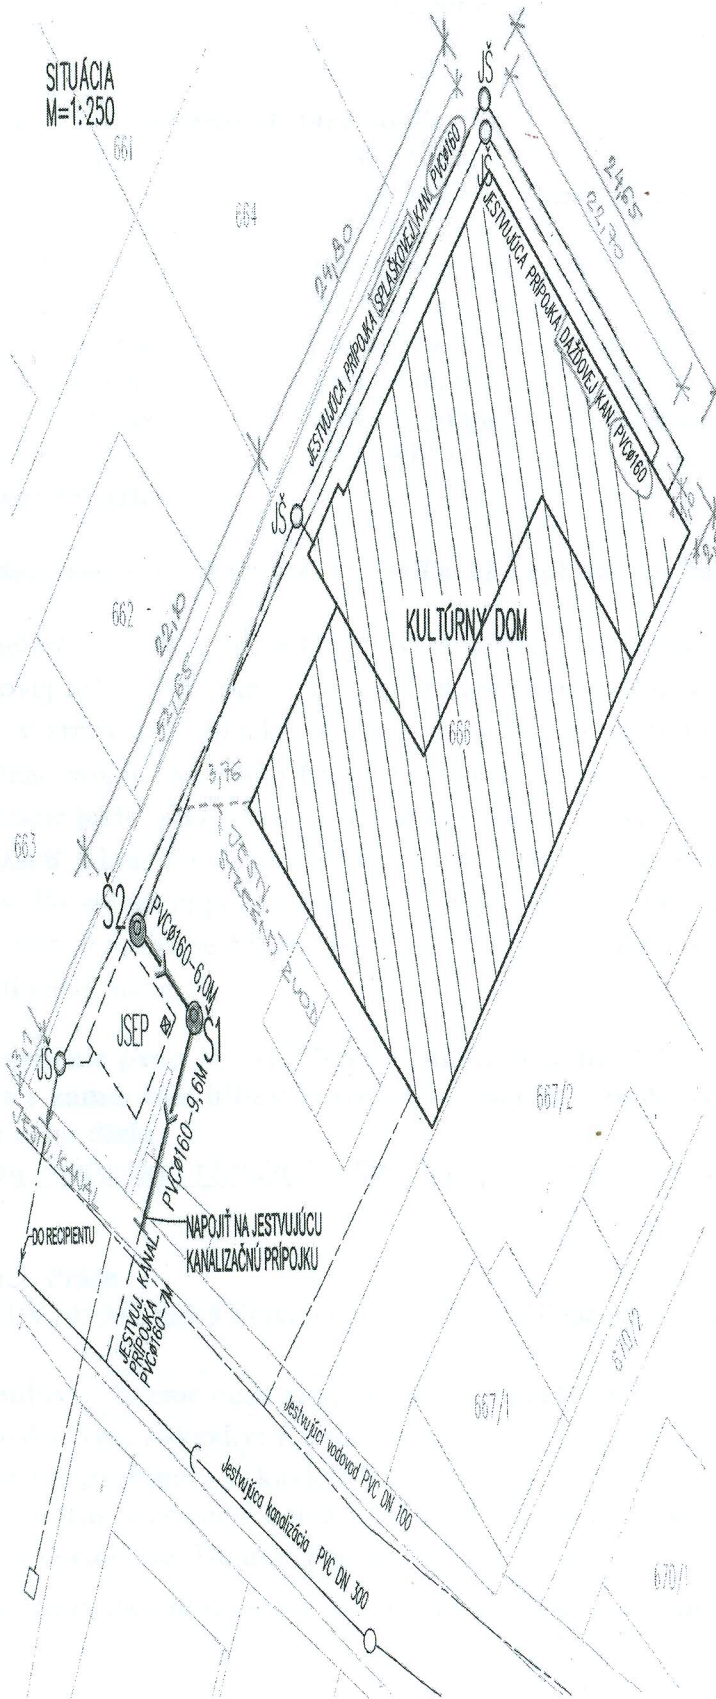

LEGENDA

- JESTVUJÚCE SEŤE**
- JESTVUJÚCI KOLEKOVÝ KANAL PVC DN 100
 - JESTVUJÚCA KANALIZÁCIA PVC DN 300
 - - - JESTVUJÚCA PRÍPOJKA SPŔAŠKOVEJ KANALIZÁCIE PVC DN 160
 - · · JESTVUJÚCA PRÍPOJKA DŽIŽOVNEJ KANALIZÁCIE PVC DN 160
 - JS JESTVUJÚCA KANALIZAČNÁ ŠAHTA
 - JSEP JESTVUJÚCI SEPTIK
- NAVŔHŔOVANÉ SEŤE**
- > POTRUBIE COPADOVÉ HROBLOVÉ PVC-SPŔAŠKOVÁ KANALIZÁCIA
 - § KANALIZAČNÁ ŠAHTA Z PREFABRIKOVANÝCH DELOVÍ #1000 + HĽADNÝ POKROP S HĽADOM #600



POZNÁMKA

- PRED ZAČATÍM ZEMNÝCH PRÁČ JE NUTNÉ VYŤYČÍŤ VŠETKY PODZEMNÉ VEDENIA. PRI ICH KRÍŽOVANÍ A SÚBEHU JE NUTNÉ ODPOZÍŤ NORMU STN 736005.
- HĽBKÁ VODOVODNEJ PRÍPOJKY JE 1500MM POD ÚROVŇ TERÉNU.

PROJEKT JE SPRACOVANÝ V ROZSAHU PRE STAVEBNÉ POVOLENIE

| | | | |
|-------------------|---|--------------------|--|
| VEDÚCI PROJEKTANT | ZODPOVEDNÝ PROJEKTANT | VYPRACOVAL | JÁN SVRČEK PROJEKTOVANE TĚB |
| JÁN SVRČEK | JÁN SVRČEK | Ing. TINA PIKOROVÁ | ofice: UL. V. SPANOVIA 37, ŽILINA tel./fax: 041 7363984 mobil: 0905 649405 e-mail: svrcekproj@gmail.com |
| INVESTOR: | MESTO ŽILINA, ZÁMESTIE OBETI KONANINŤU 3350/1, 011 31 ŽILINA | | |
| STAVBA | KANALIZAČNÁ PRÍPOJKA KULTÚRNEHO DOMU TRNOVÉ, č.parcely: 666 | | PROJ. STUPEŇ: PSP DATUM: 09/2012 FORMÁT: 2 A4 |
| NÁZOV VÝKRESU | SITUÁCIA | MEZKA: 1:250 | Č. VÝKR.: 1 |