

K bodu 7)

Strana 1



Mapa

Mierka 1:2000

30.05.2014 10:07:46 Iveta Formánková

Informačný systém katastra nehnuteľností (c) ÚGKK SR 2006 (nie je na právne účely)

CG GISAM CoraGeo s.r.o

Ortofotomapa (c) XYZ s.r.o. 2006-2010


Len pre vnútornú potrebu MsÚ Žilina!

*nyard w parsonis
existencie*

K bodu 7)

Strana 1

Mapa

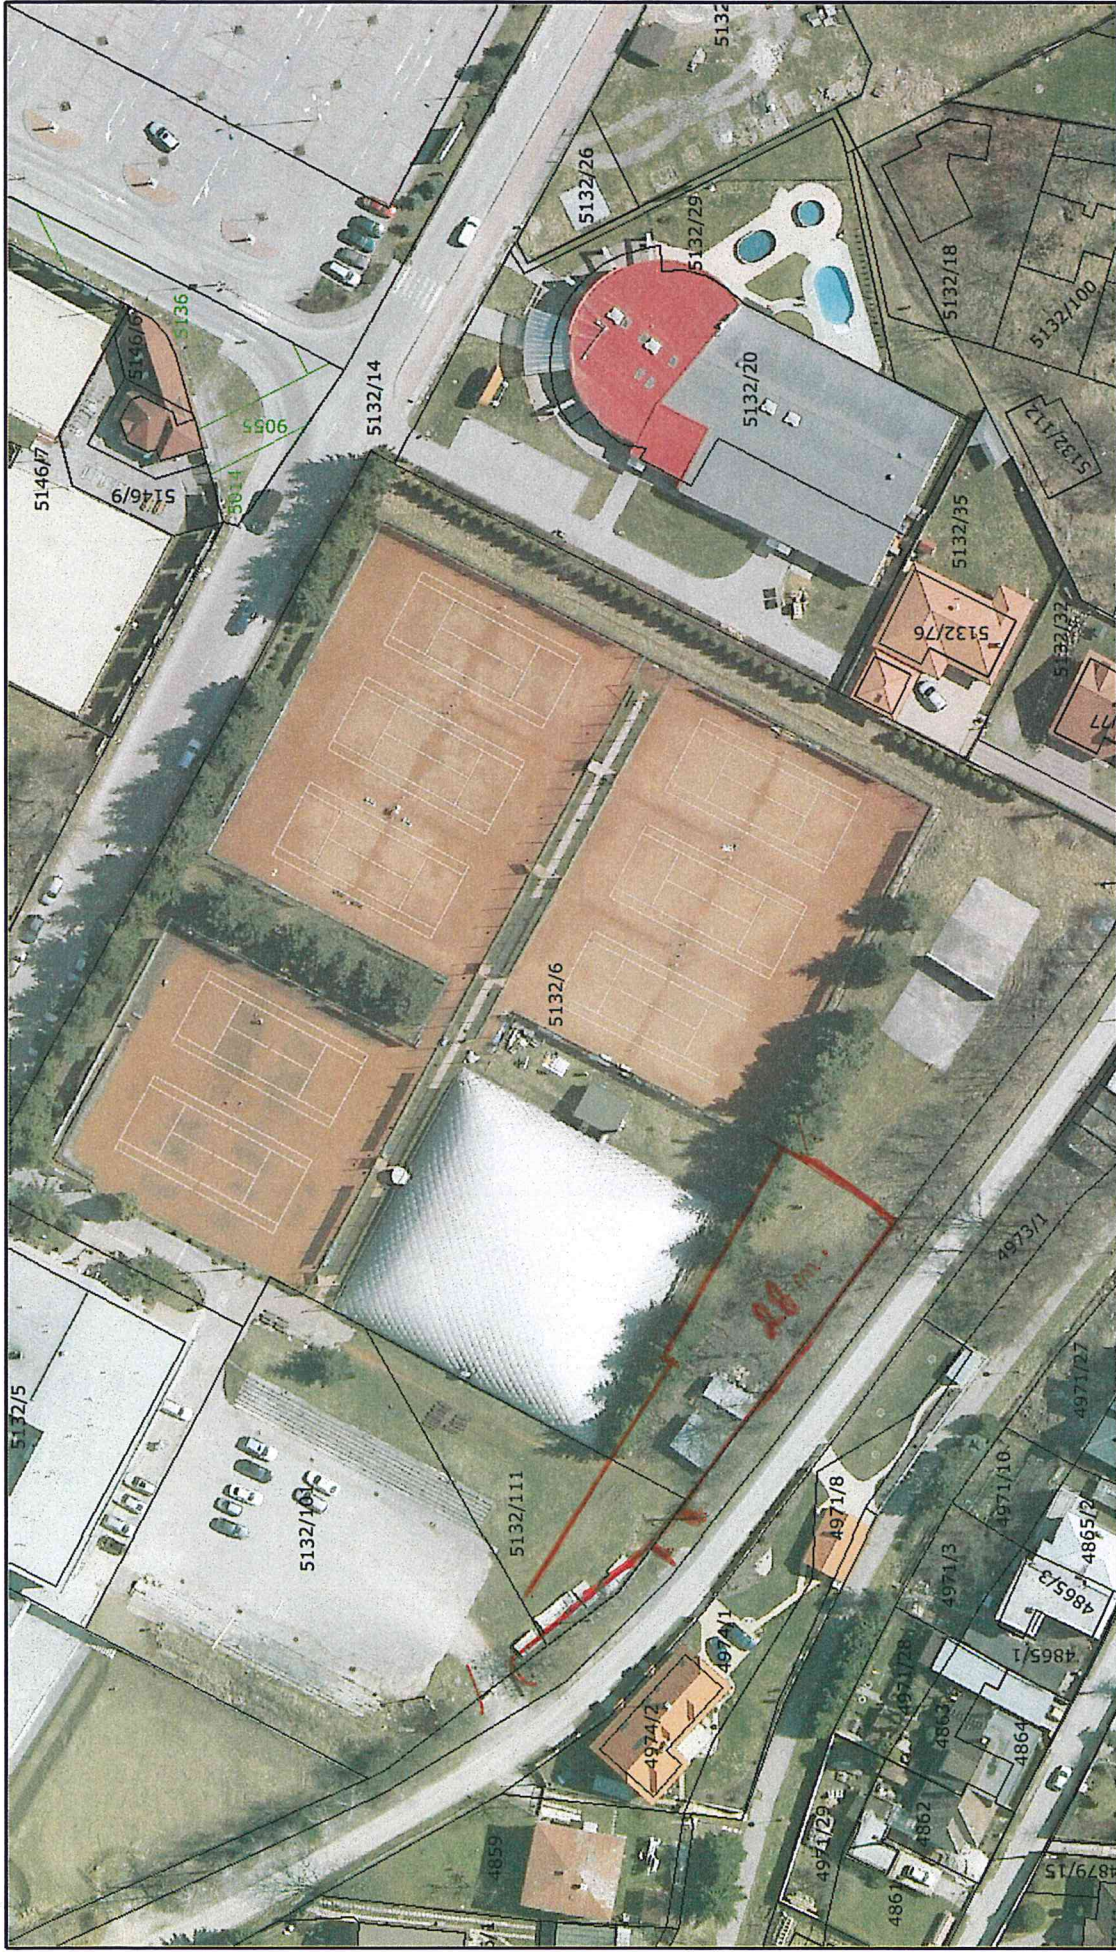

Mierka 1:1000


30.05.2014 09:05:49 Soňa Jágerská

Informačný systém katastra nehnuteľností (c) ÚGKK SR 2006 (nie je na právne účely)

CG GISAM CoraGeo s.r.o

Ortofotomapa (c) XYZ s.r.o. 2006-2010

Len pre vnútornú potrebu MsÚ Žilina!

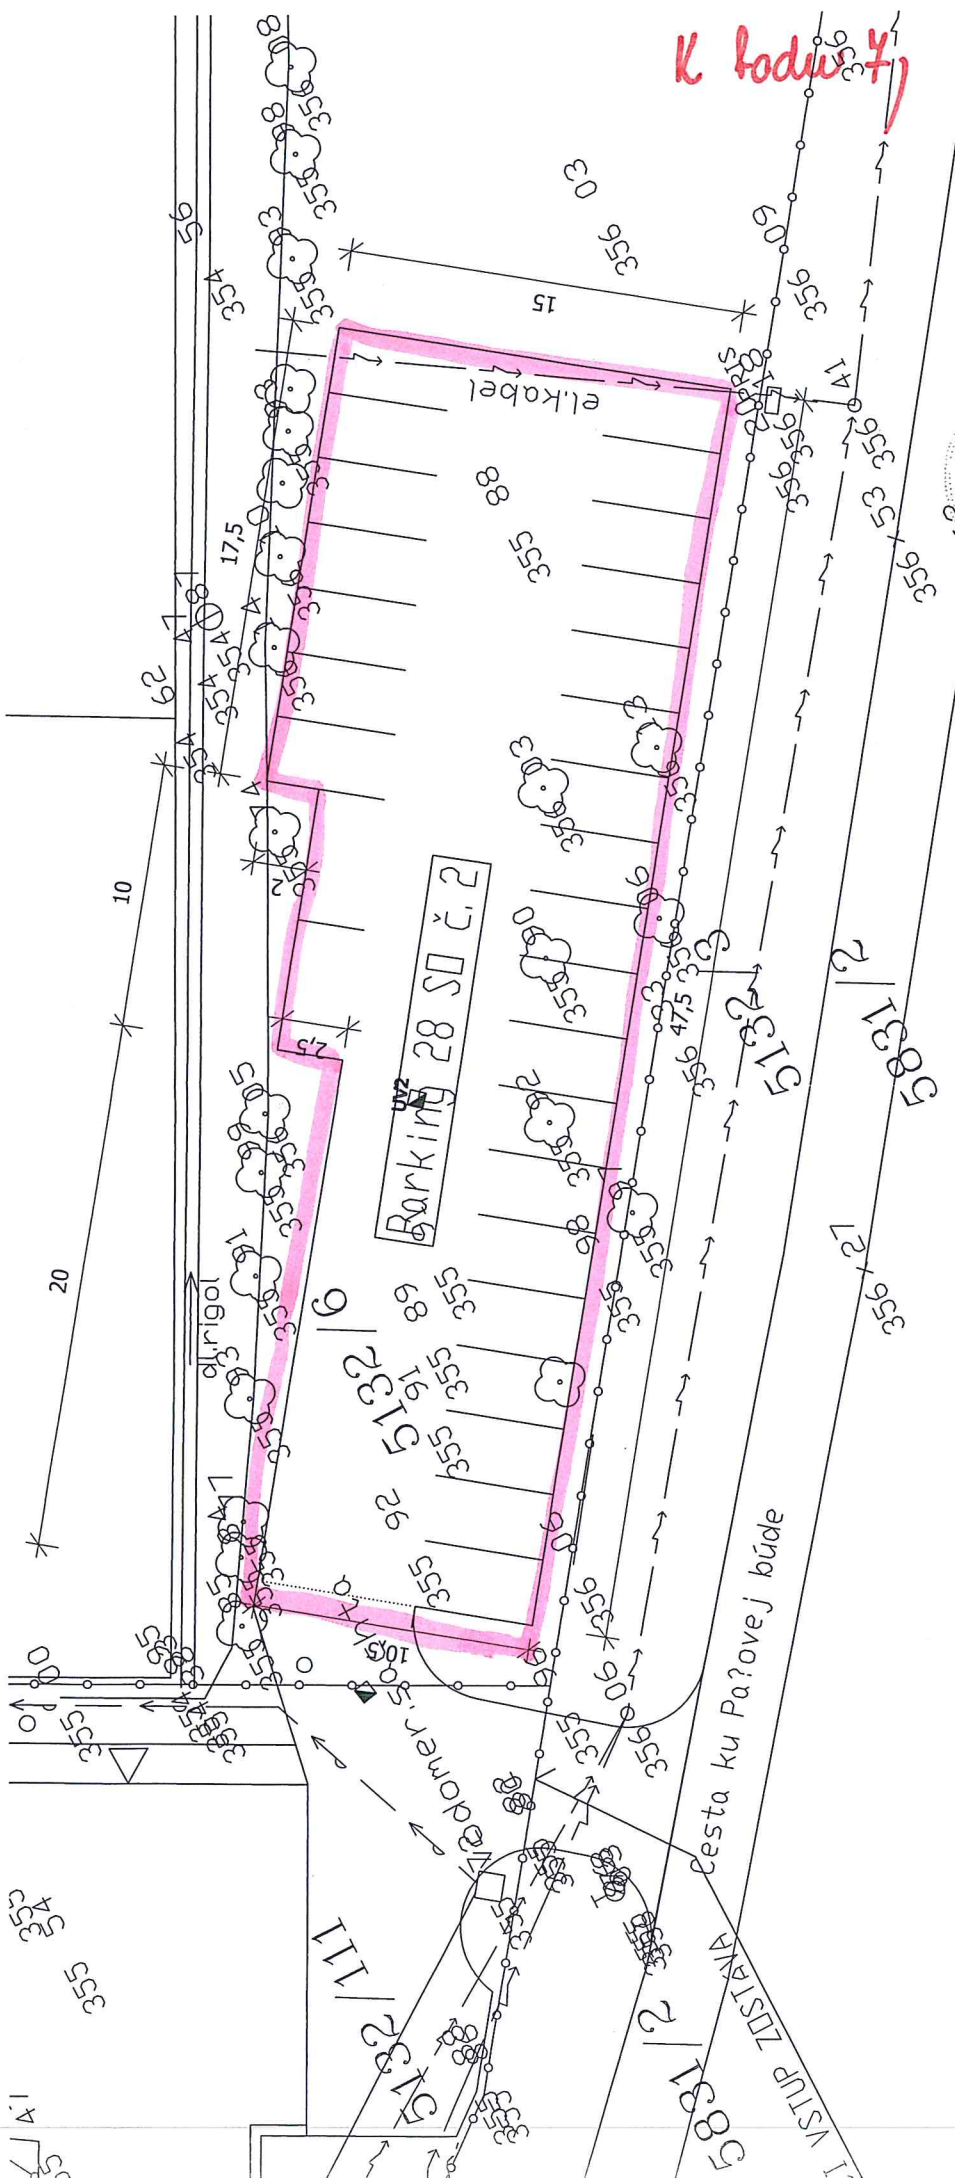


PROJEKT JE VYPRACOVANÝ PRE STAVEBNÉ POVOLENIE A NENAHRÁDZA REALIZAČNÝ PROJEKT!

Autor projektantu	Zodpovedný projektant	Vypracoval
Ing. Ladislav Levický	Ing. Róbert Kardoš	Ing. Róbert Kardoš
MIESTO: ŽILINA, UL. ZA PLAVÁRŇOU INVESTOR: TENNISPOINT s.r.o., ŽILINA ZA PLAVÁRŇOU 1 STAVBA: TENISOVÁ HALA ŽILINA, UL. ZA PLAVÁRŇOU ČASŤ: SO2 PARKOVISKÁ - VODNÉ HOSPODÁRSTVO - DAŽDOVÁ KANALIZÁCIA NÁZOV VÝKRESU: SITUÁCIA		
Číslo zák.	Stupeň PD	PSP
	Dátum	01/2014
	Formát	8 x A4
	Mierka	Číslo výkresu
	1:200	1

PARKOVISKO:
 POČET PARKOVNÝCH MIEST - 28
 PLOCHA - 603M2

K bodu 1G1

Strana 1

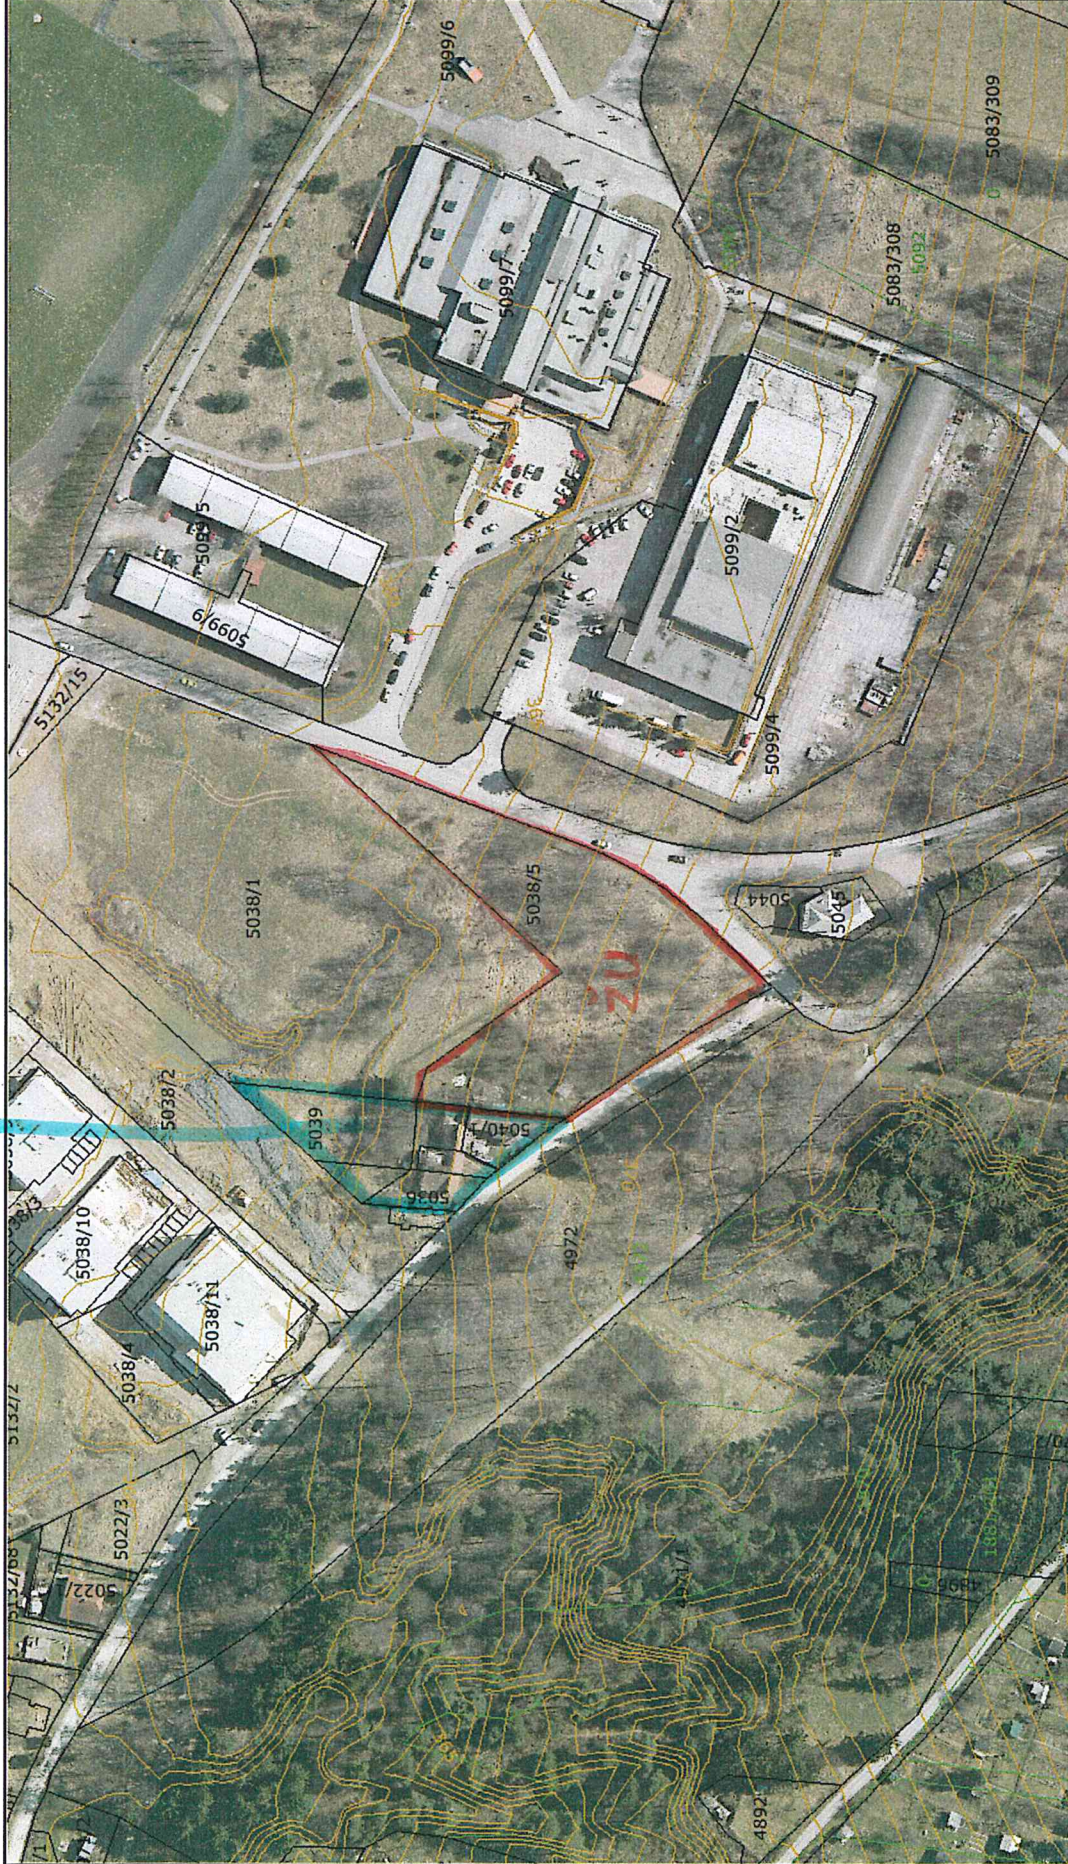

Mierka 1:2000

Hnba 2-1

Mapa

03.06.2014 13:49:46 Ivetta Formánková


Informačný systém katastra nehnuteľností (c) ÚGKK SR 2006 (nie je na právne účely)


CG GISAM CoraGeo s.r.o

Ortofotomapa (c) XYZ s.r.o. 2006-2010

Len pre vnútornú potrebu MsÚ Žilina!

PRÍLOHA č. 5
K bodu 16

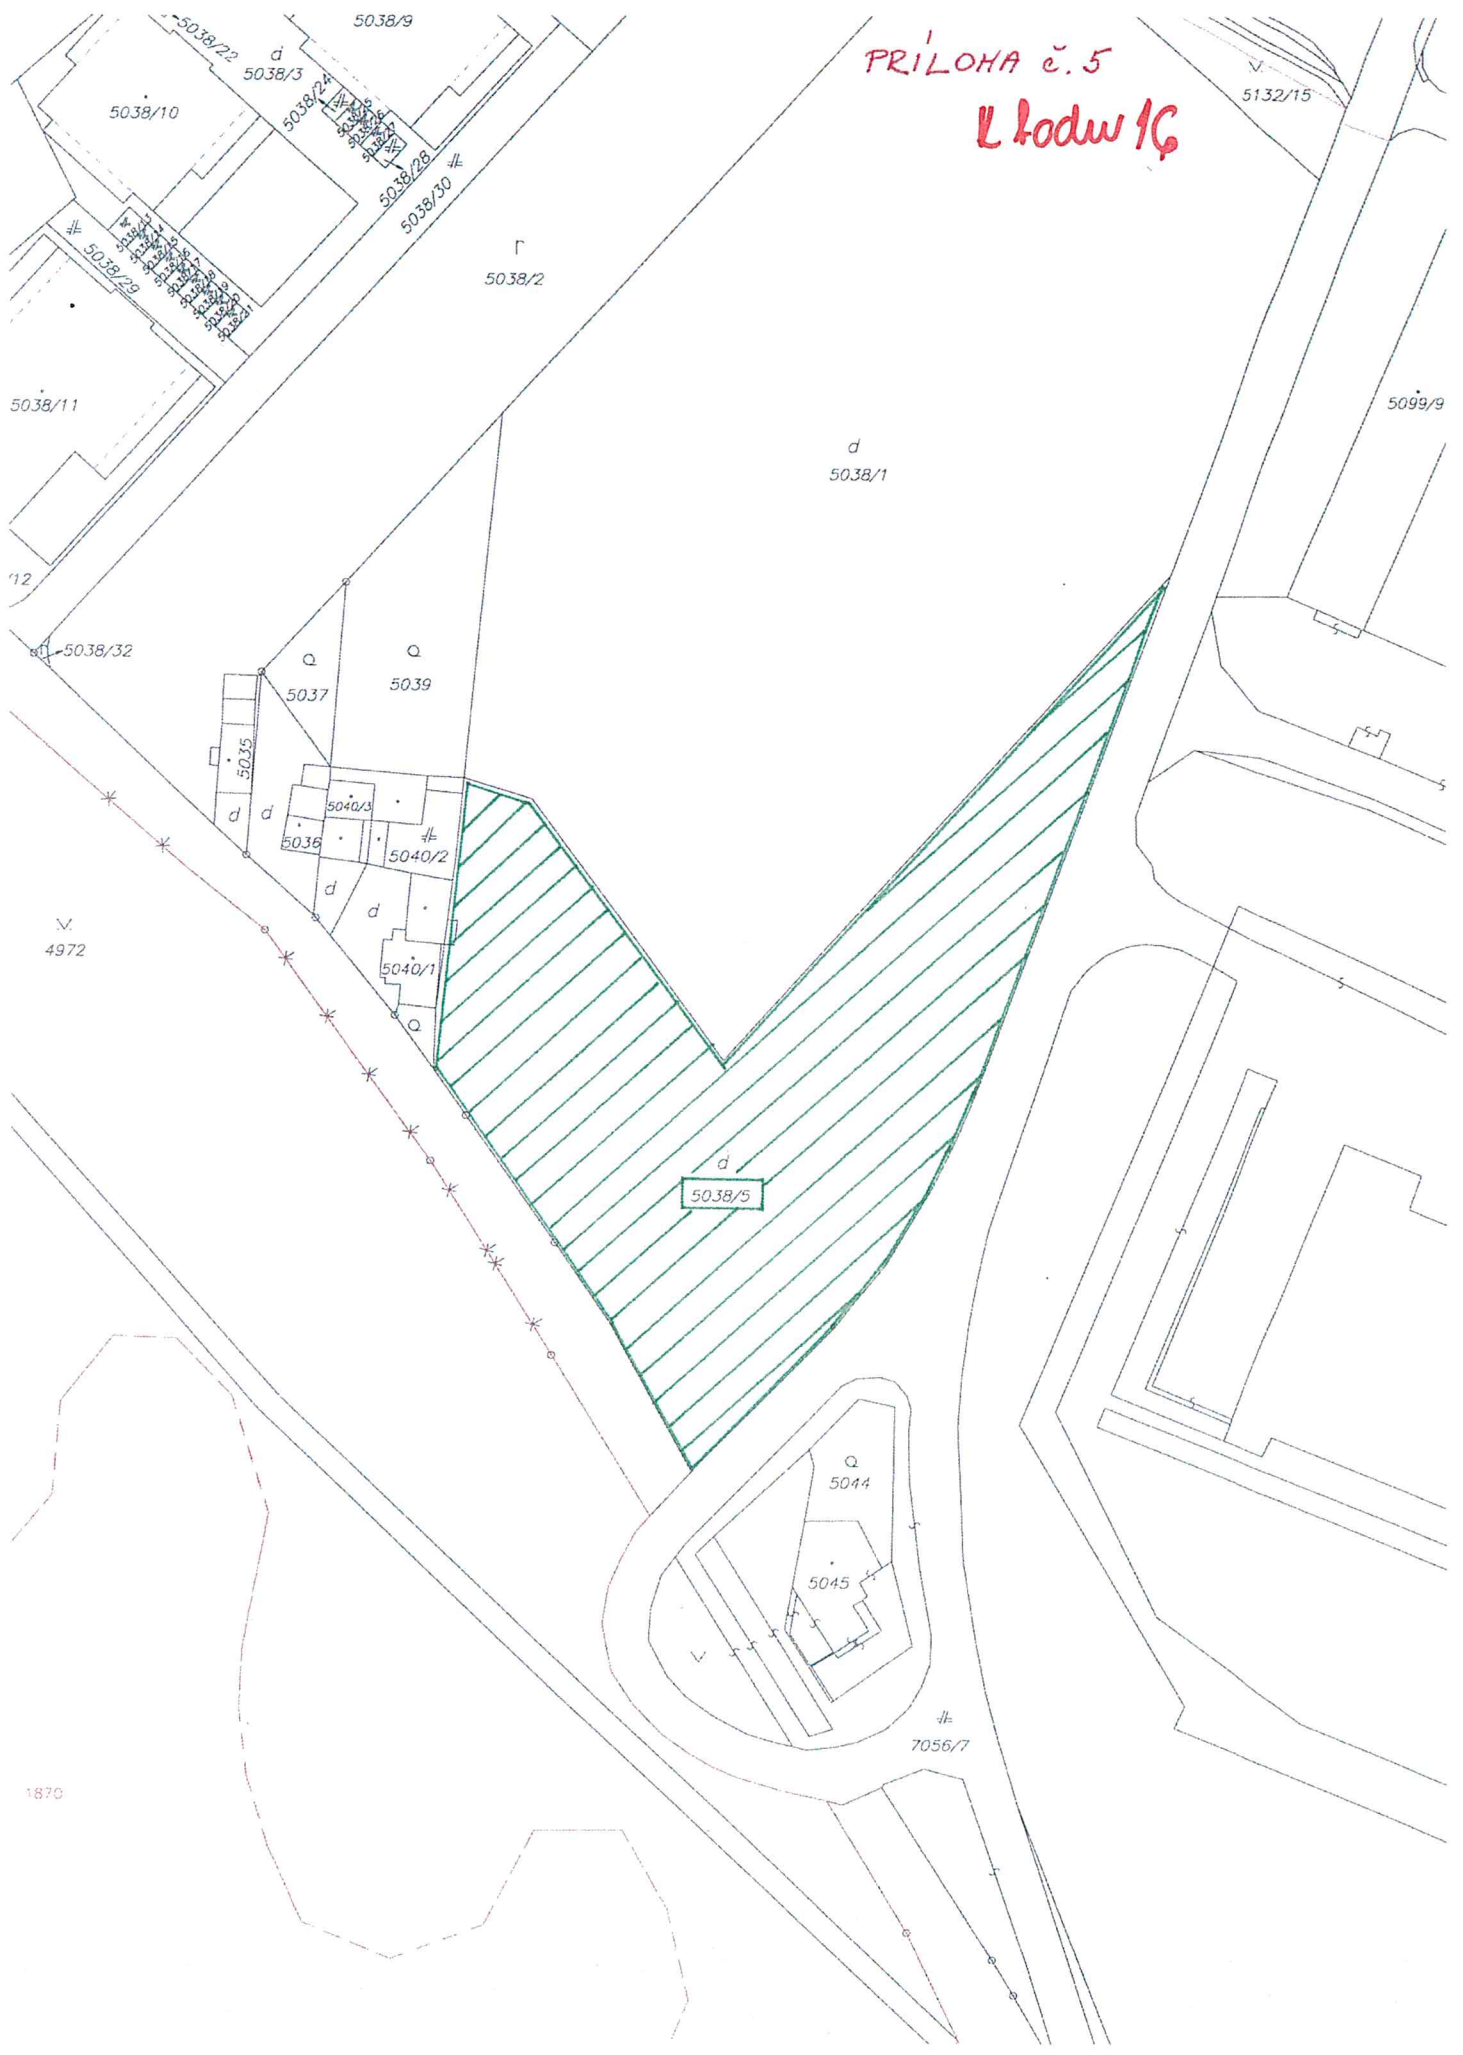

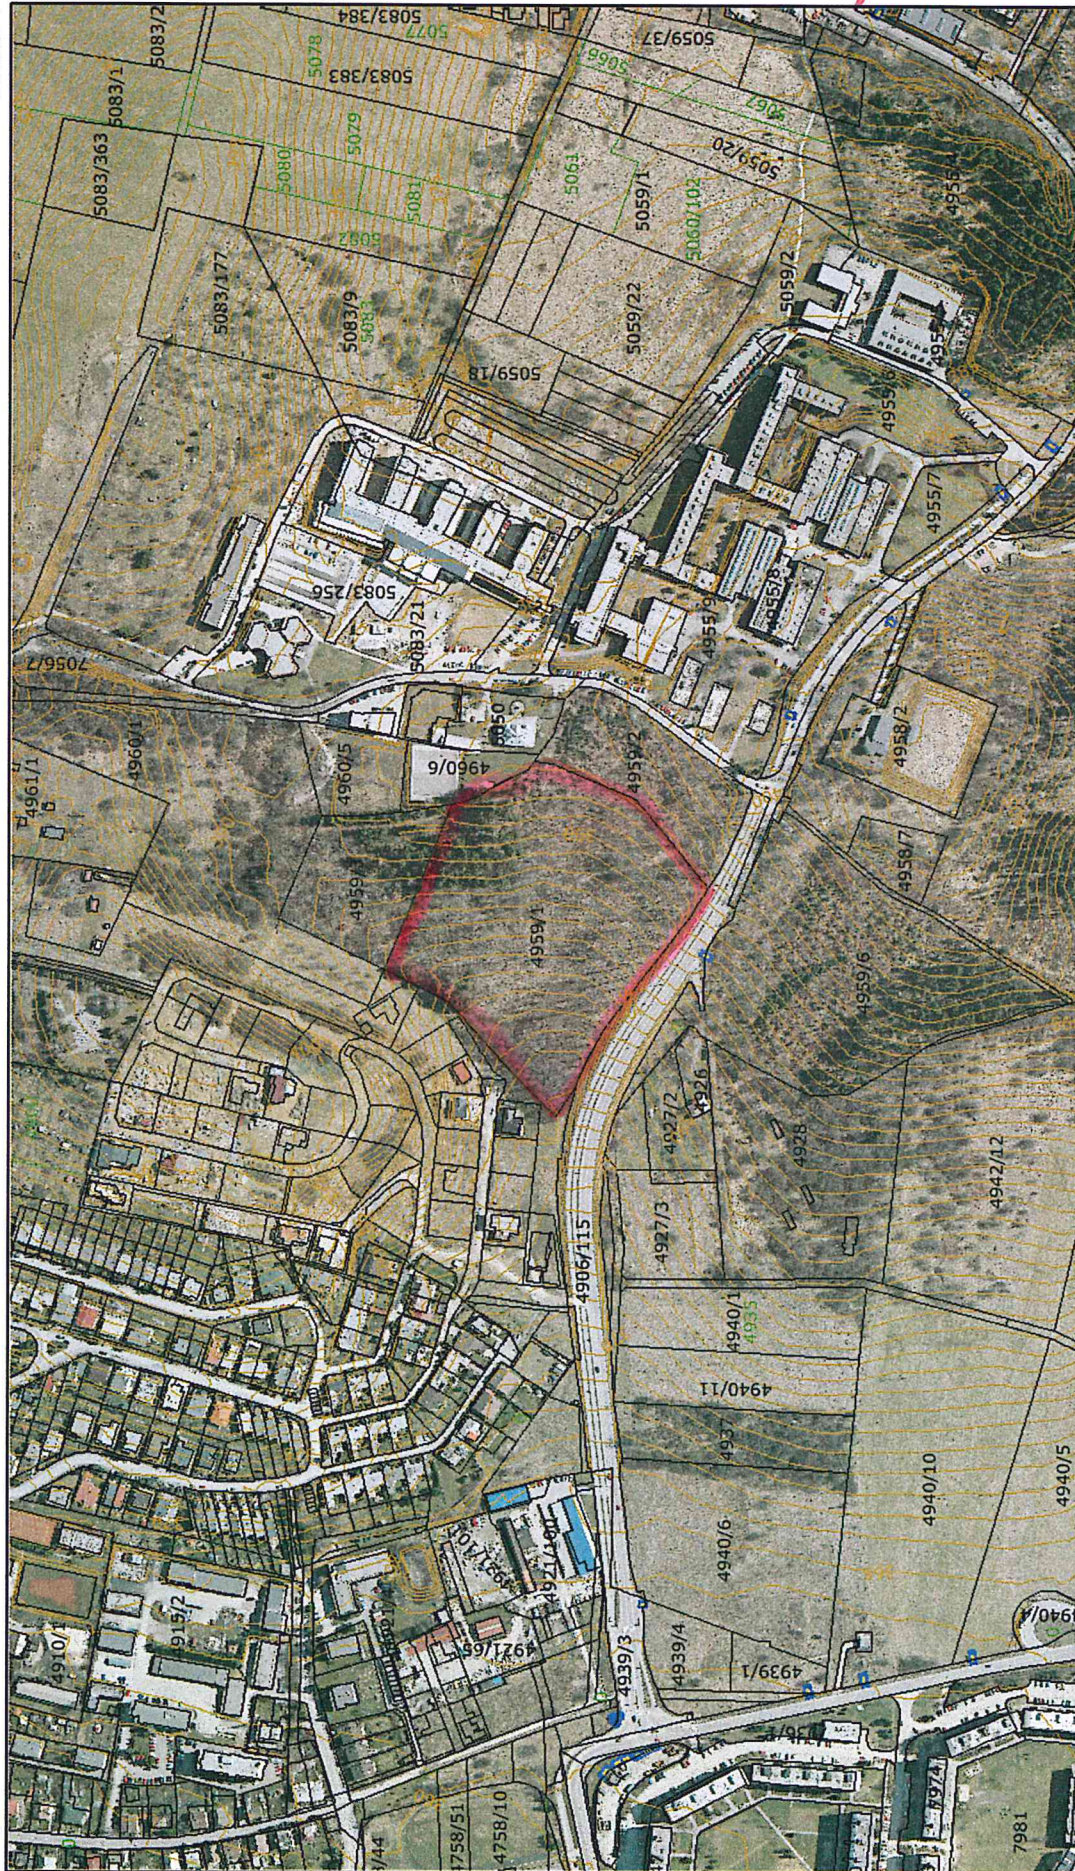

č. bodu 16)


03.06.2014 13:39:43 Ivetta Formánková

Informačný systém katastra nehnuteľností (c) ÚGKK SR 2006 (nie je na právne účely)

CG GISAM CoraGeo s.r.o

Ortofotomapa (c) XYZ s.r.o. 2006-2010

Len pre vnútornú potrebu MsÚ Žilina!

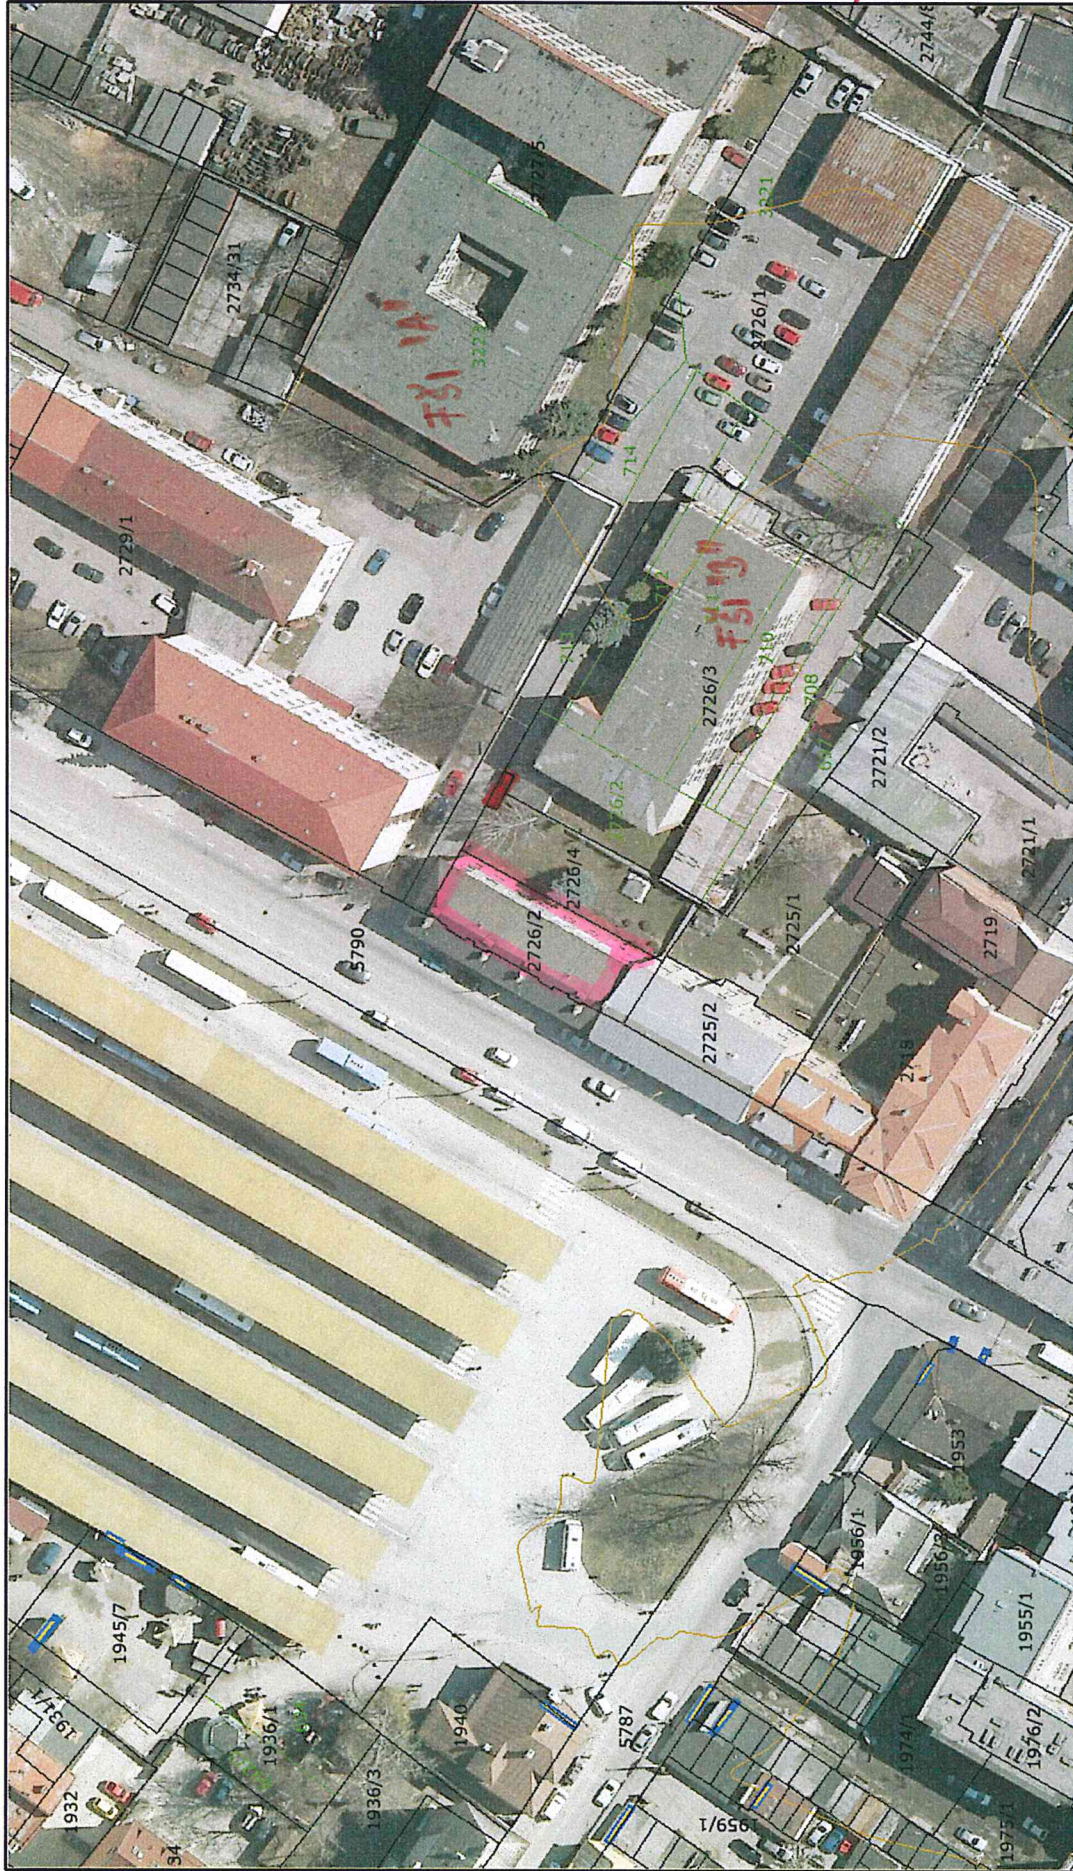

03.06.2014 13:53:42 Iveta Formánková

Informačný systém katastra nehnuteľností (c) ÚGKK SR 2006 (nie je na právne účely)

CG GISAM CoraGeo s.r.o

Ortofotomapa (c) XYZ s.r.o. 2006-2010

Len pre vnútornú potrebu MsÚ Žilina!

K bodu 16j

FŠI "A"

2727/5

3223

3225

2726/1

714

PRÍSTUPOVÁ CESTA 713

FŠI "B"

712

711

710

2726/3

709

708

697

2726/5

2726/2


2726/4

2726/2

PRÍLOHA č. 8

2726/1


2734/

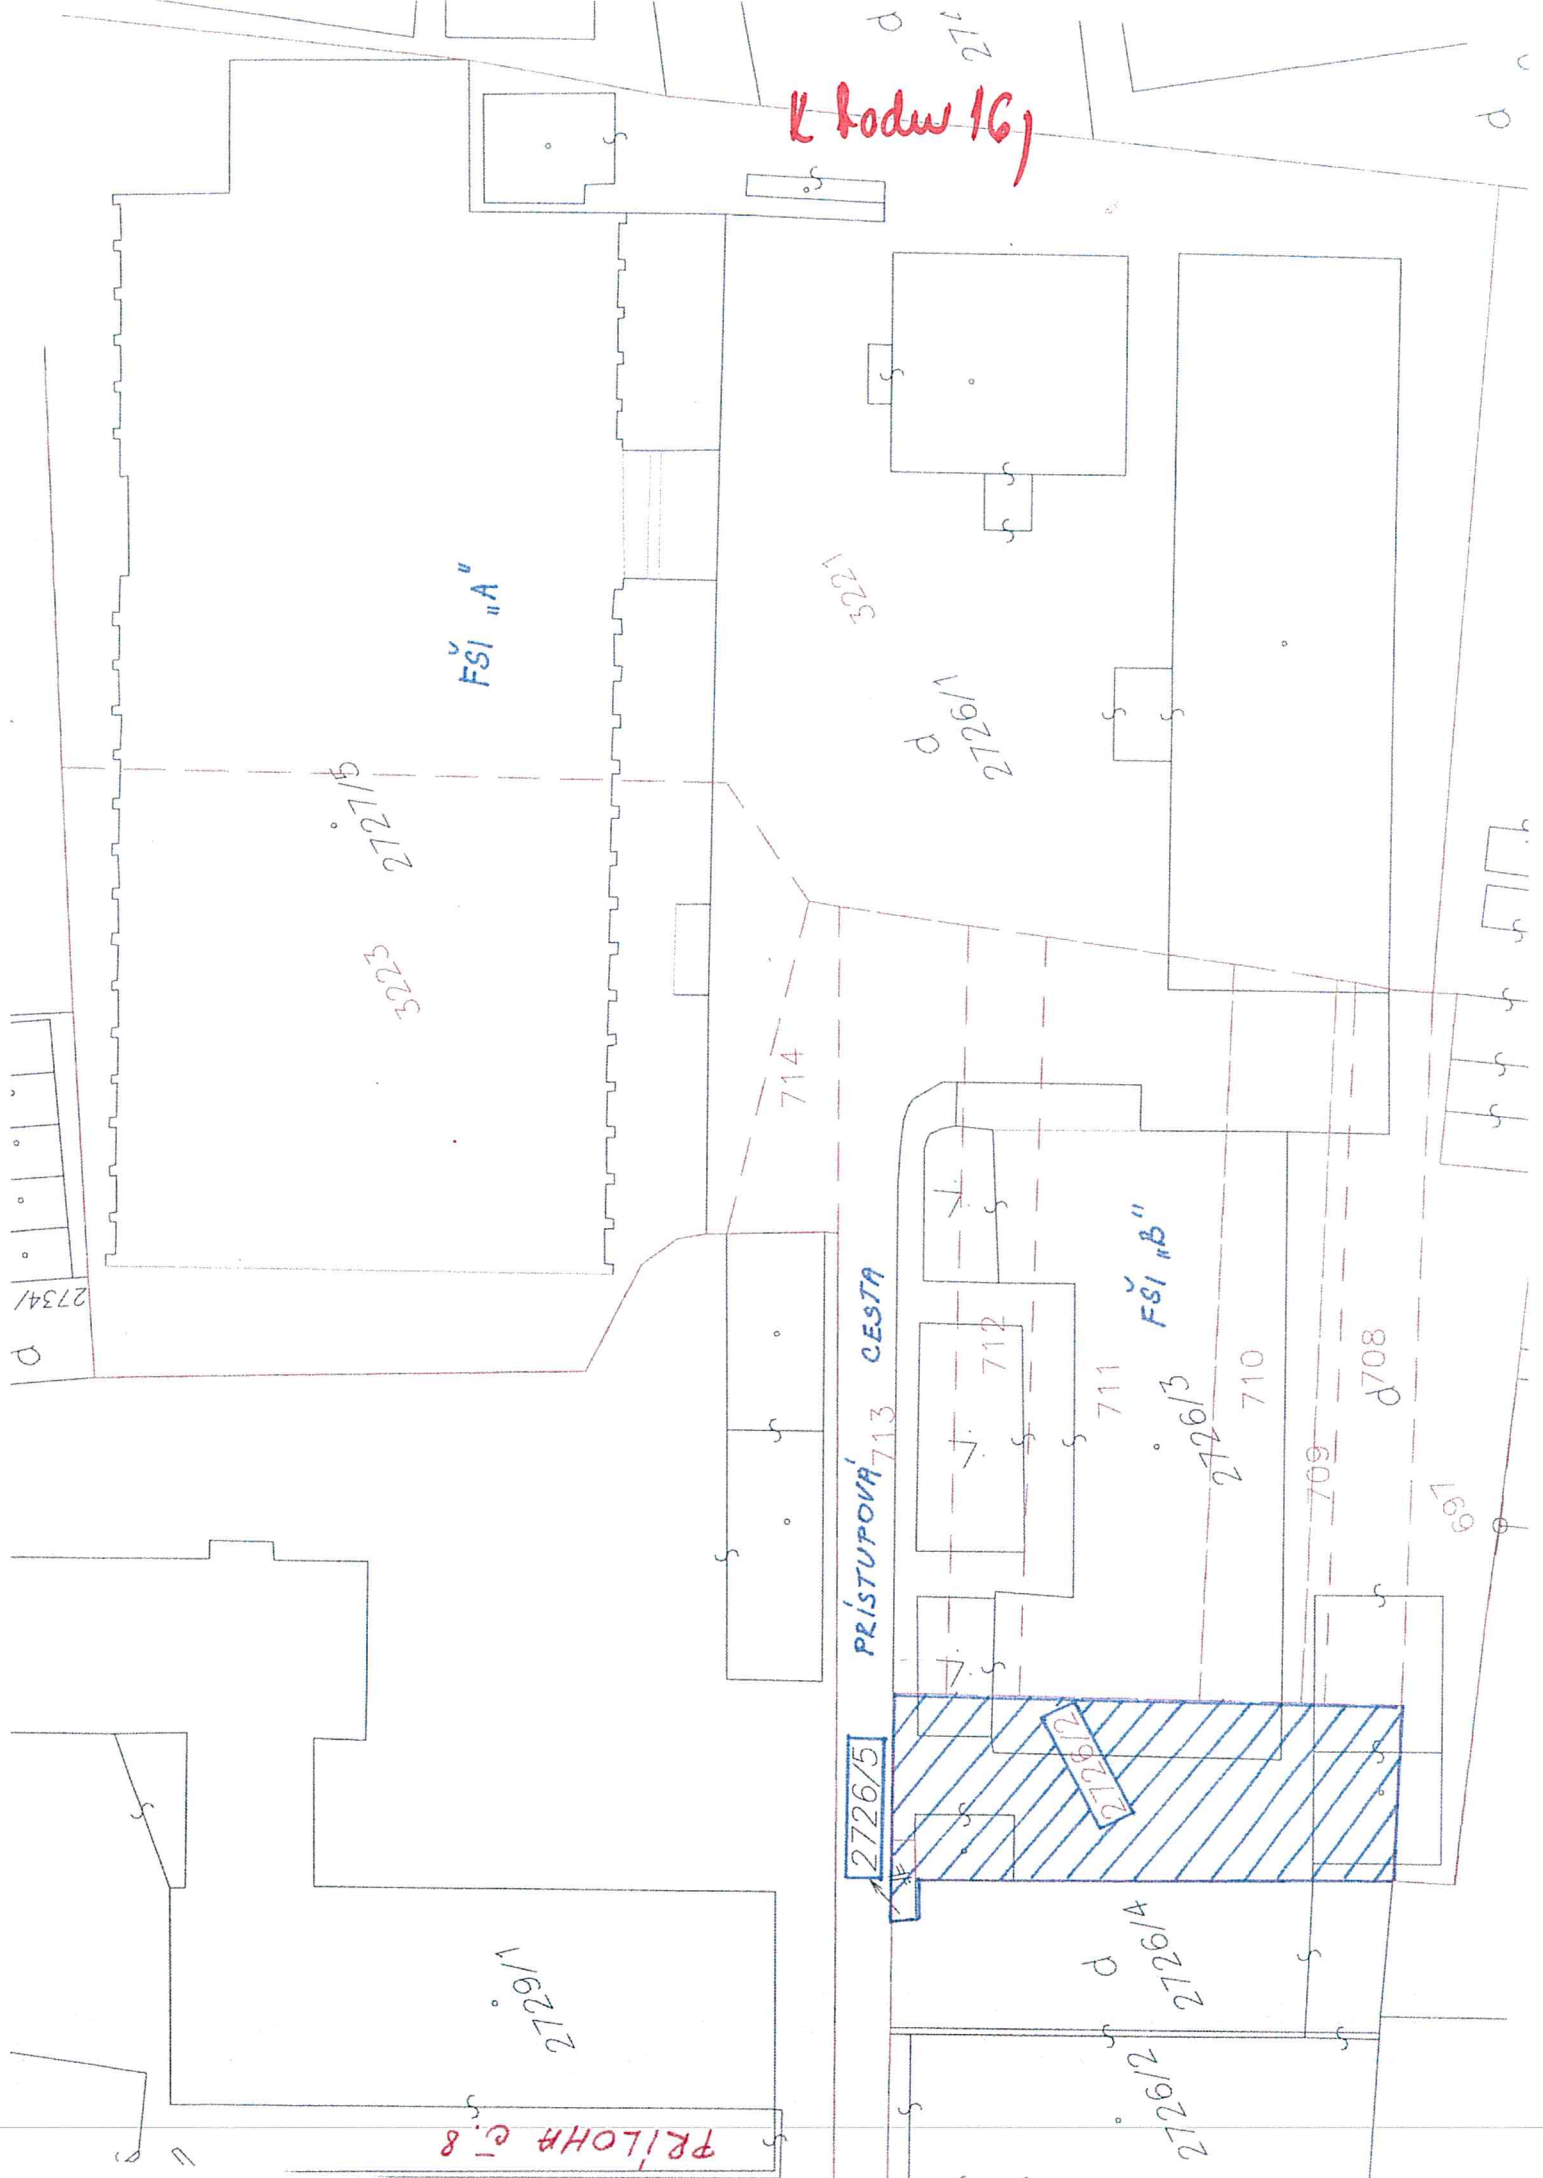

K bodu 1G1

Strana 1

Mapa

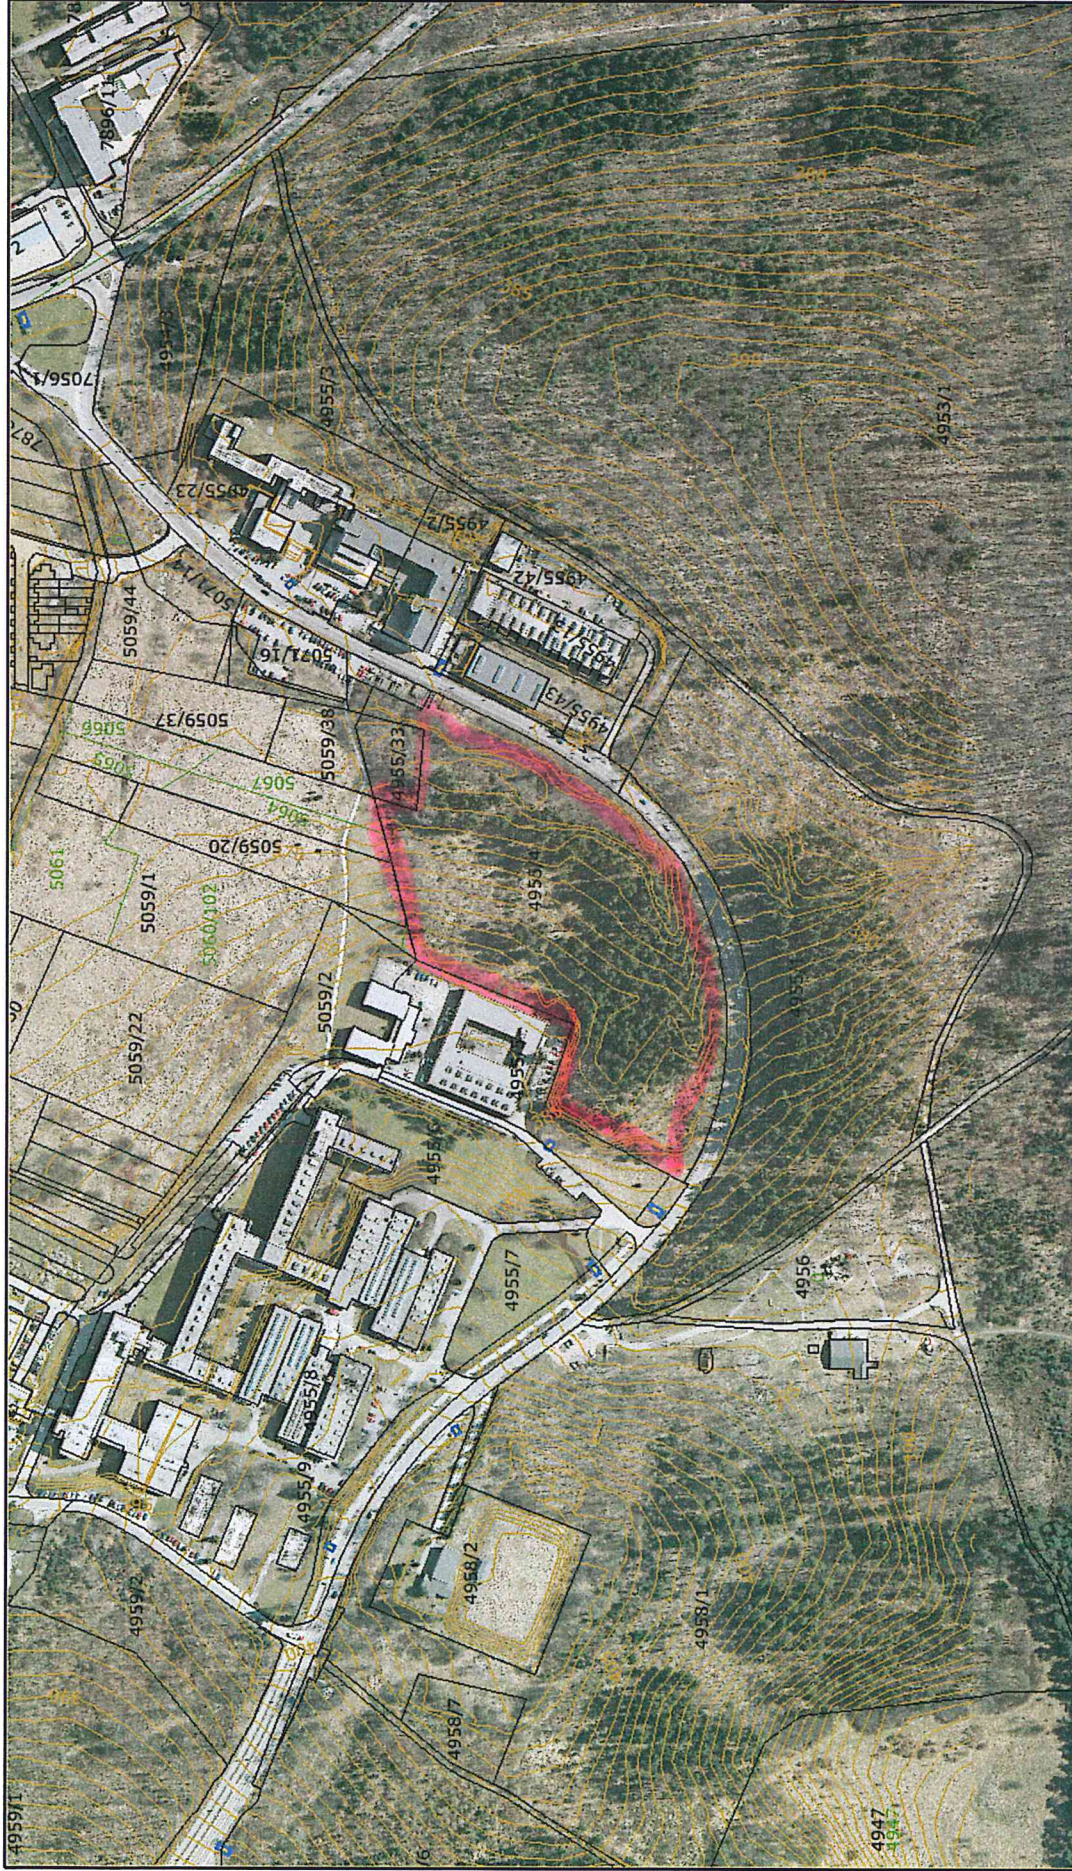

Mierka 1:4000

03.06.2014 13:42:28 Ivetta Formánková

Informačný systém katastra nehnuteľností (c) ÚGKK SR 2006 (nie je na právne účely)

CG GISAM CoraGeo s.r.o.

Ortofotomapa (c) XYZ s.r.o. 2006-2010

Len pre vnútornú potrebu MsÚ Žilina!


K bodu 16)



PRÍLOHA č. 7


K bodu 16j

Za dielom pri Chrasti

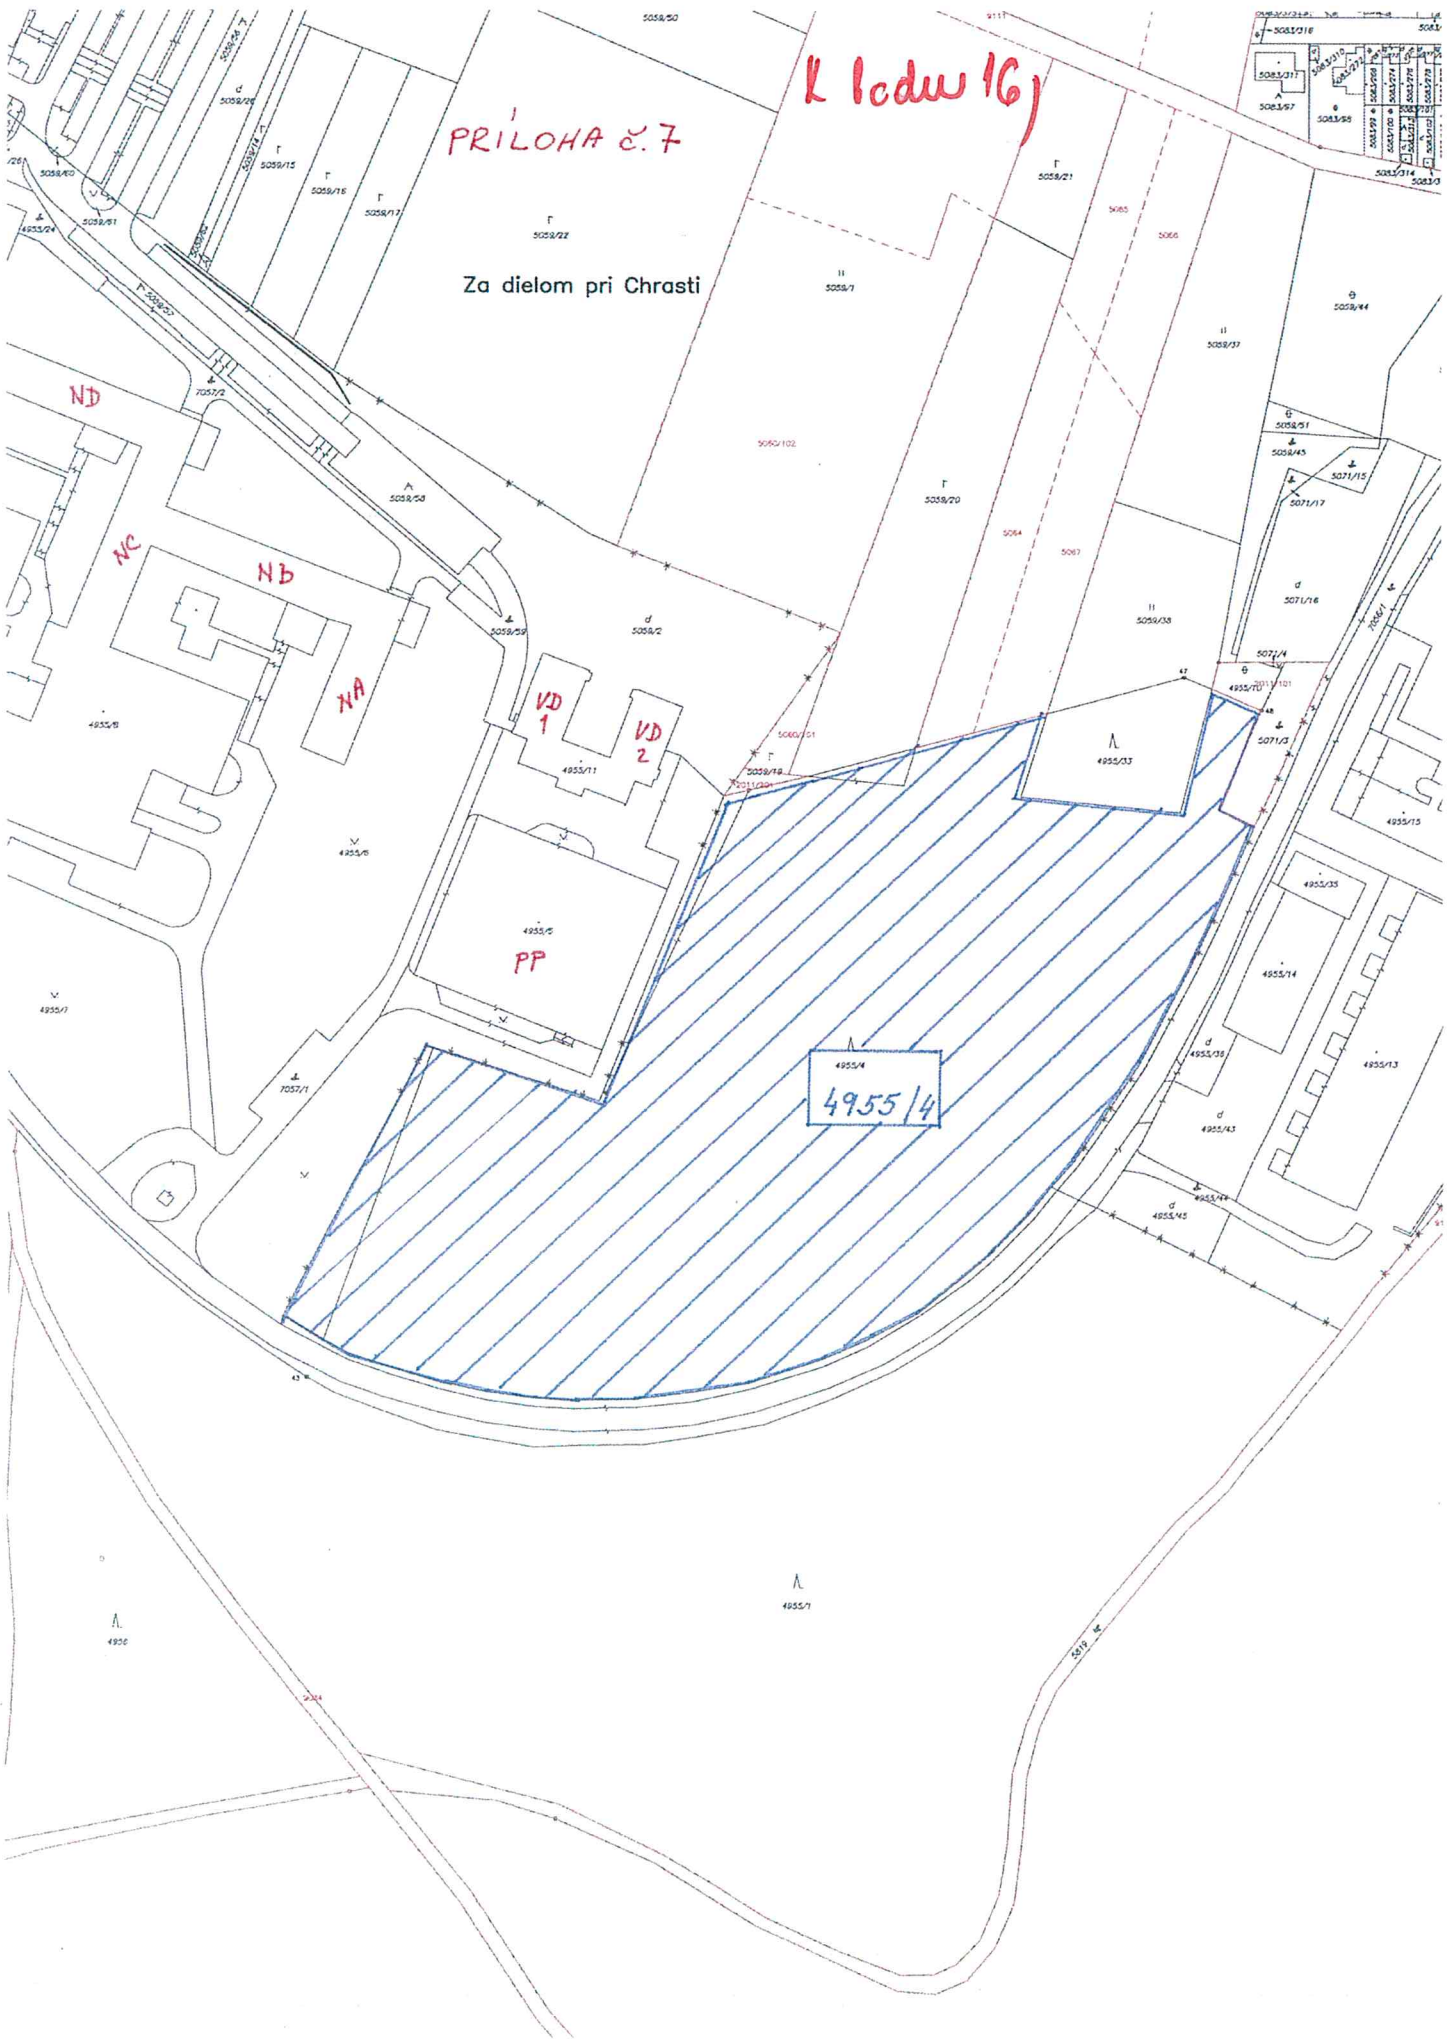



k tomu (G)

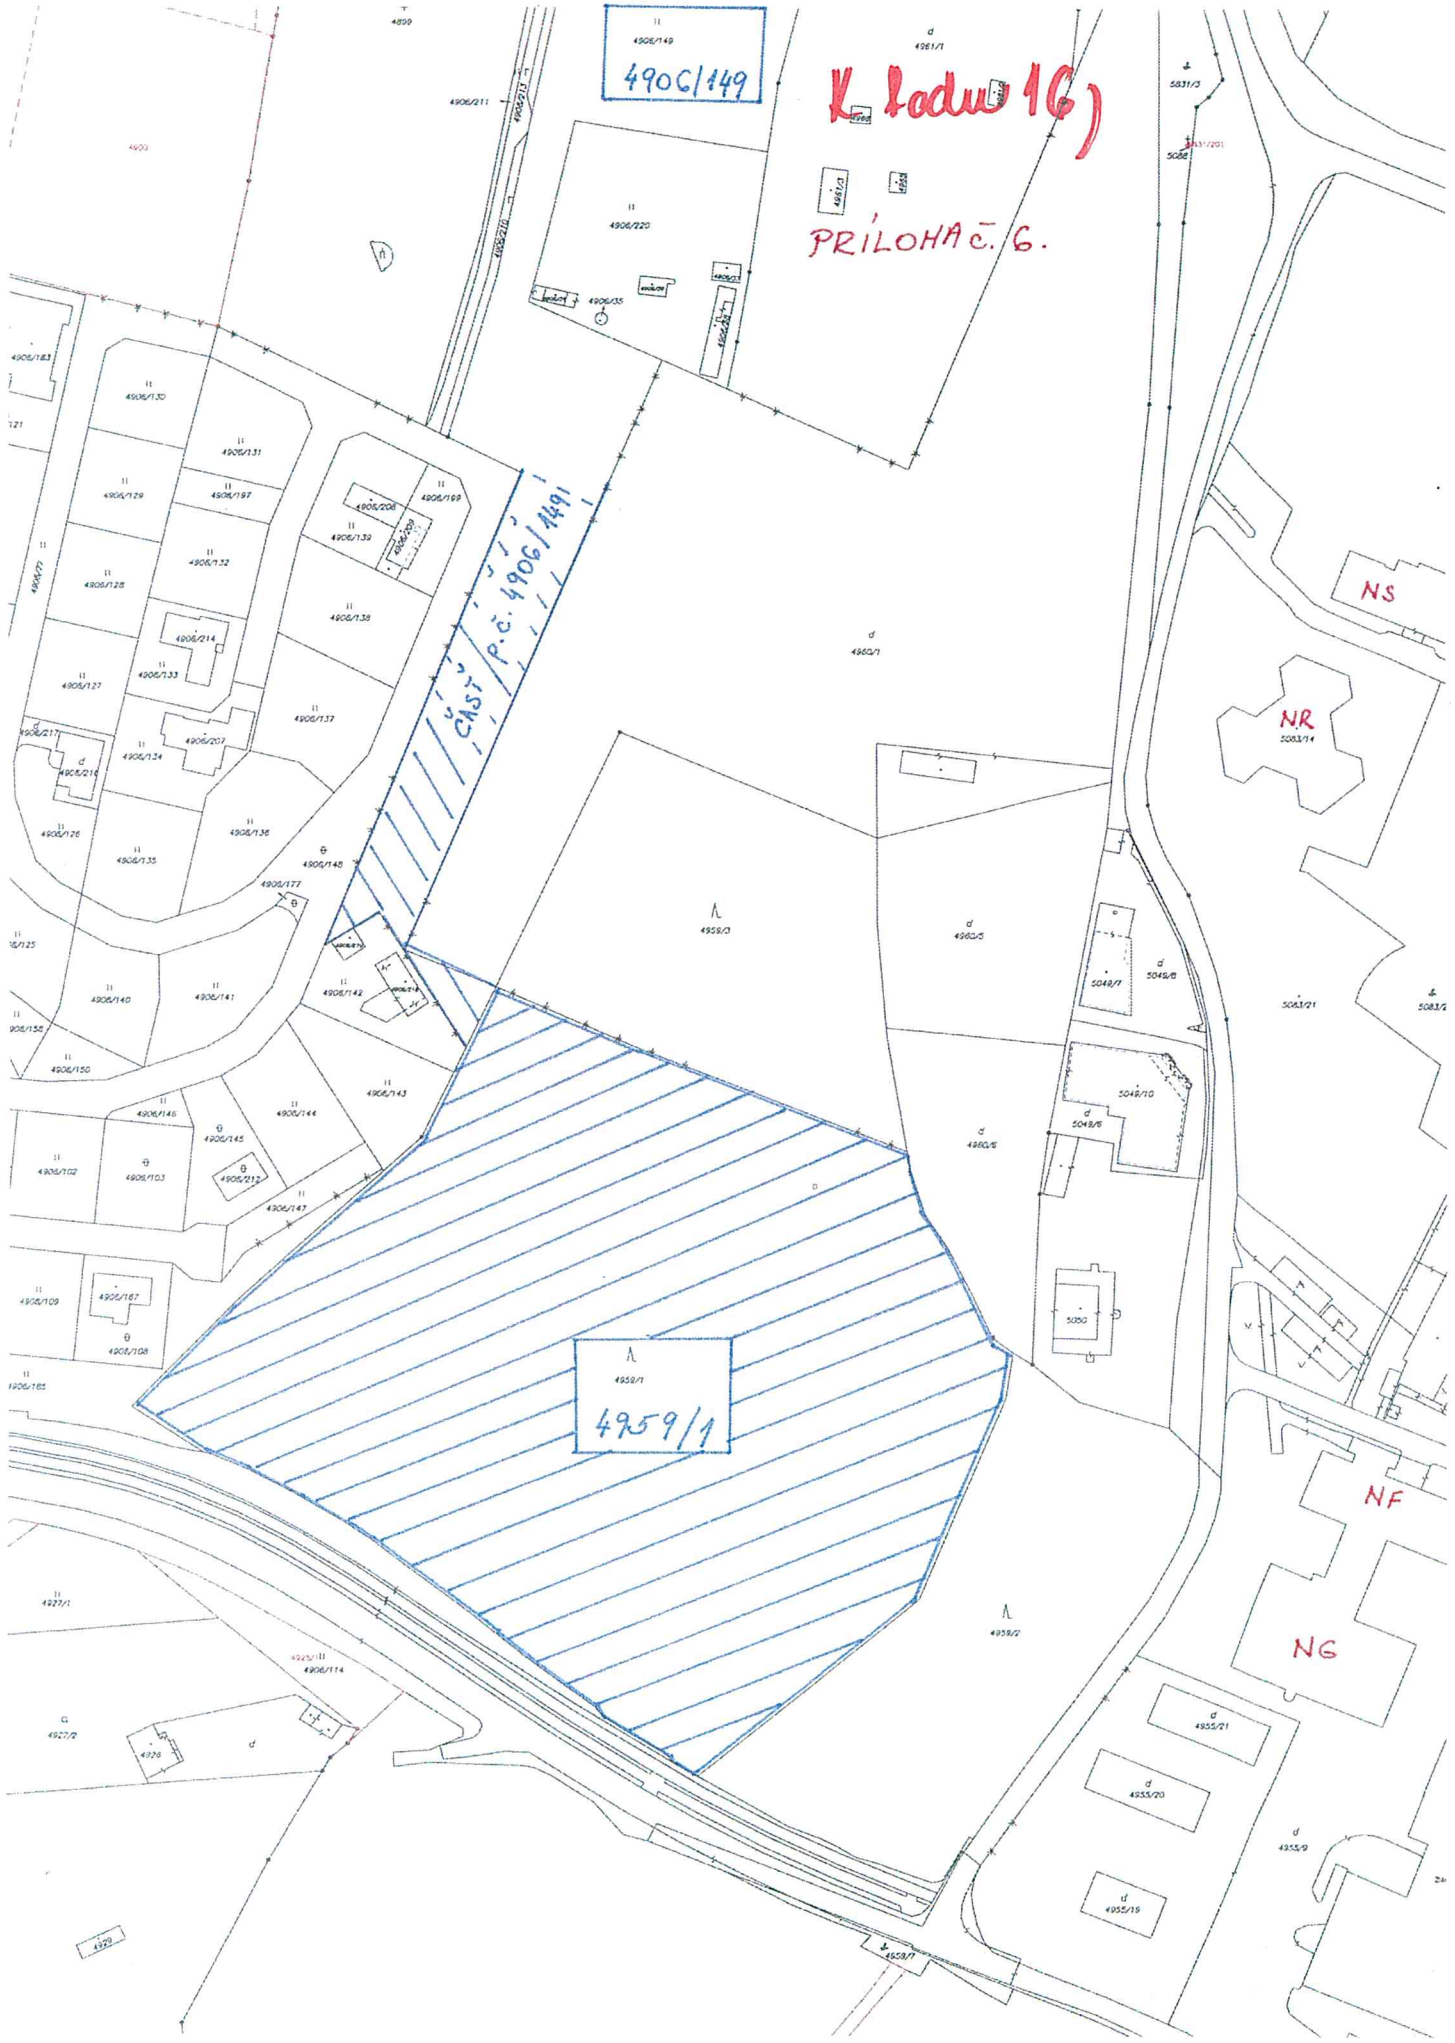

4906/149

K. rod. 1G)
PŘÍLOHA Č. 6.

ČAST P.Č. 4906/149

4959/1

NS

NR

NF

NG