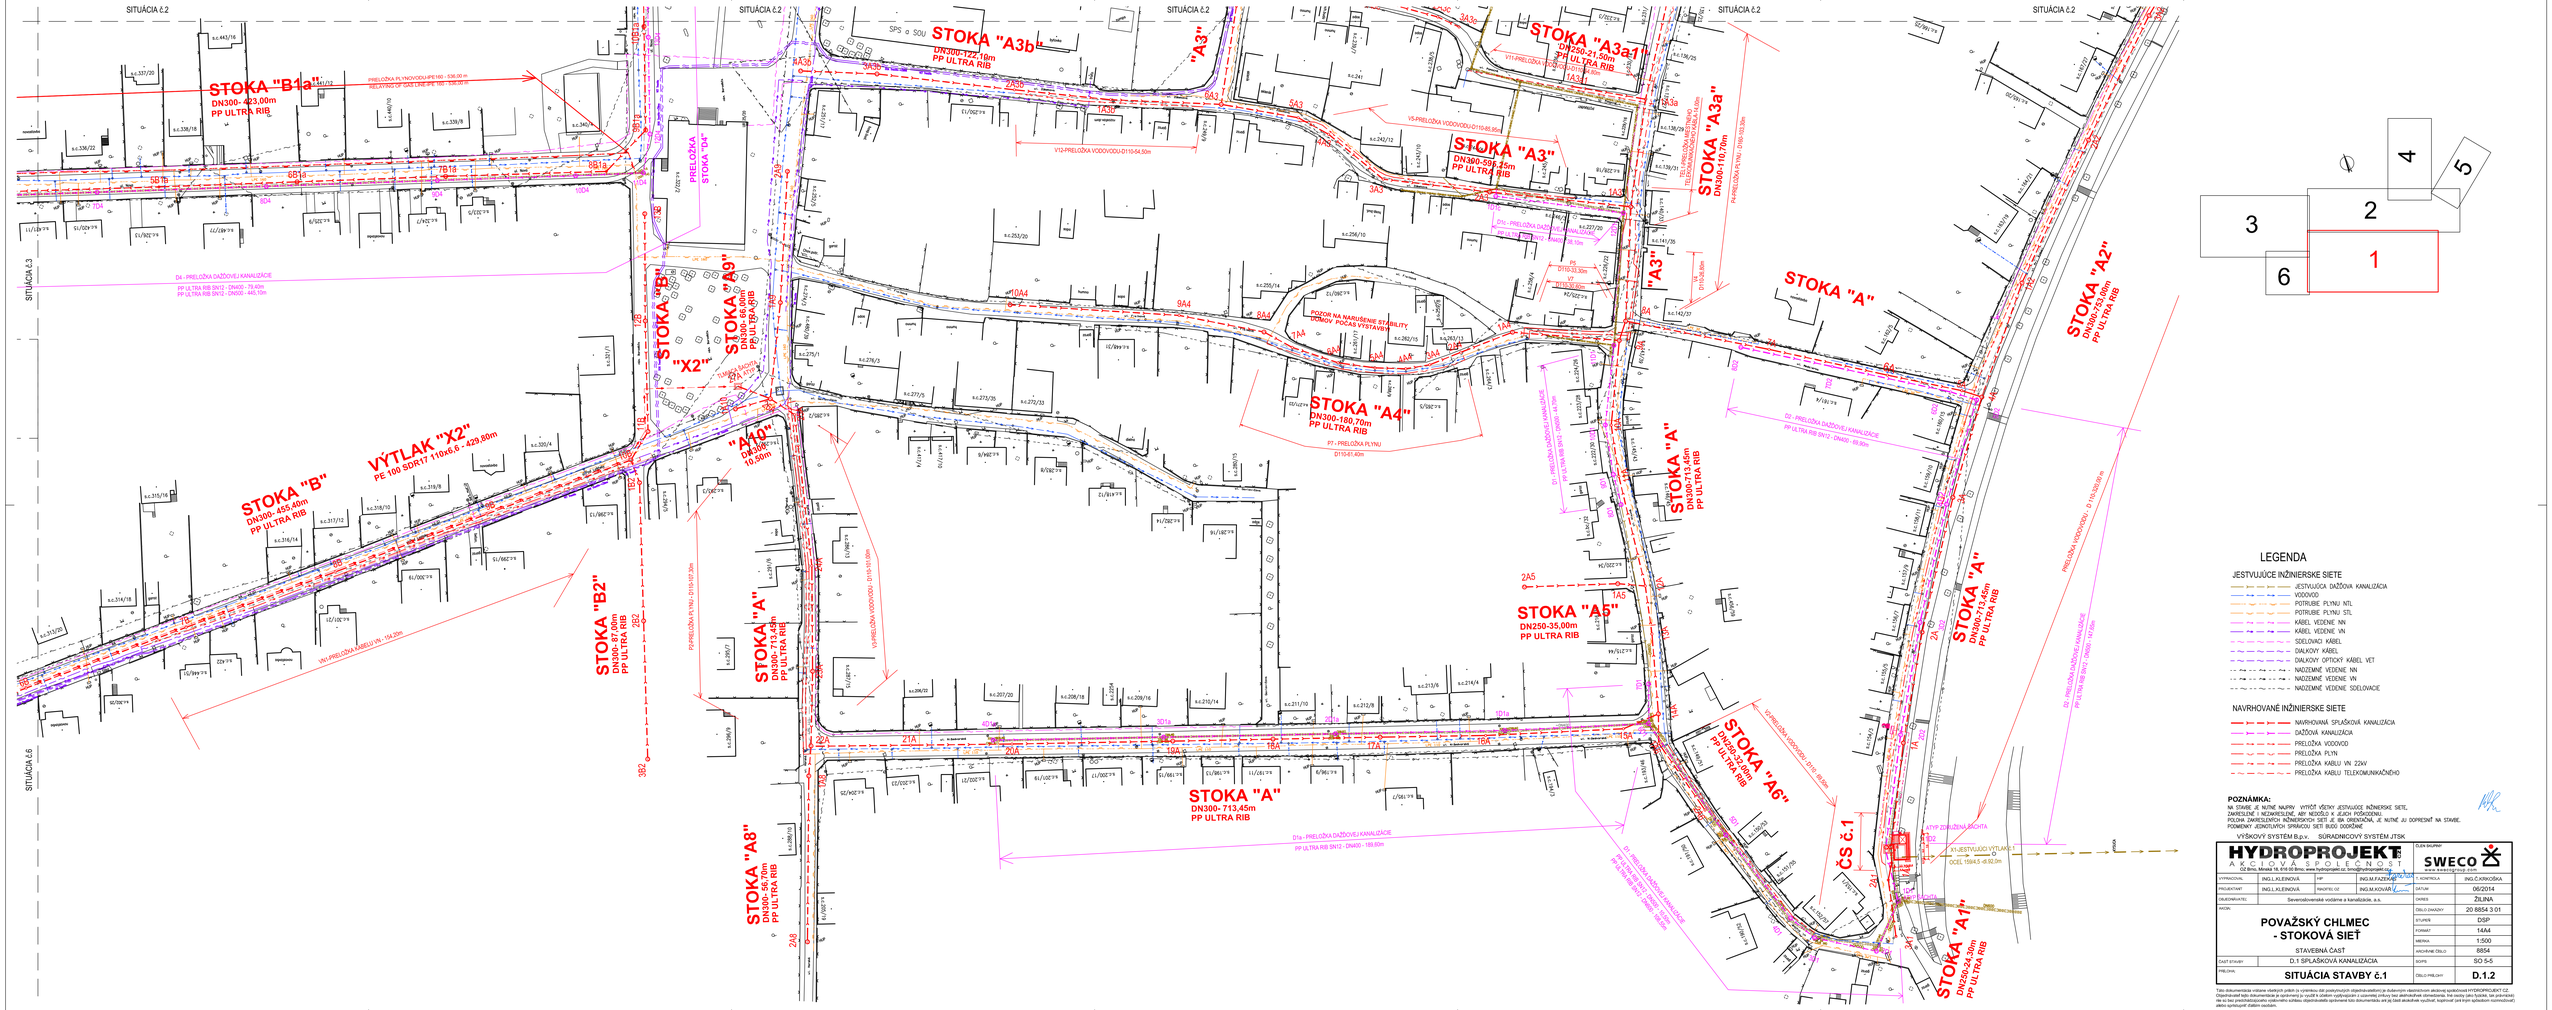

LEGENDA

JESTVUJÚCE INŽINIERSKE SIETE

- JESTVUJÚCA DAŽĎOVÁ KANALIZÁCIA
- VODOVOD
- POTRUBIE PLYNU NTL
- POTRUBIE PLYNU STL
- KÁBEL VEDENIE NN
- KÁBEL VEDENIE VN
- SDELOVACÍ KÁBEL
- DIALKOVÝ KÁBEL
- DIALKOVÝ OPTICKÝ KÁBEL VET
- NADZEMNÉ VEDENIE NN
- NADZEMNÉ VEDENIE VN
- NADZEMNÉ VEDENIE SDELOVACIE

NAVRHOVANÉ INŽINIERSKE SIETE

- NAVRHOVANÁ SPLAŠKOVÁ KANALIZÁCIA
- DAŽĎOVÁ KANALIZÁCIA
- PRELOŽKA VODOVOD
- PRELOŽKA PLYN
- PRELOŽKA KABLU VN 22kV
- PRELOŽKA KABLU TELEKOMUNIKAČNÉHO

POZNÁMKA:
NA STAVBE JE NUTNÉ NÁJPRV VYTÝČIŤ VŠETKY JESTVUJÚCE INŽINIERSKE SIETE, ZAMERAŤ/MERAŤ, ABY NEDOŠLO K JEJICH POŠKODENIU. POLOHA ZAMERANÝCH INŽINIERSKYCH SIETÍ JE IBA ORIENTAČNÁ, JE NUTNÉ JU DOPRESNIŤ NA STAVBE. PODMIENKY JEDNOTLIVÝCH SPRÁVCOV SIETÍ BUDÚ DODRŽANÉ.

VÝŠKOVÝ SYSTÉM B.p.v. SÚRADNICOVÝ SYSTÉM JTSK

HYDROPROJEKT
AGENTÚRA PRODUKTIVITY
CZ Brno, Mirová 19, 616 00 Brno; www.hydroprojekt.cz; tmp@hydroprojekt.cz

ČLEN SKUPINY SWECO www.swecogroup.com

VYPRACOVAL	ING.Ľ.KLEINOVÁ	VP	ING.M.FAZEKAŠ
PROJEKTANT	ING.Ľ.KLEINOVÁ	ŠKOLITEĽ OZ	ING.M.KOVÁR
OBJEDNÁVATEĽ:	Severoslovenské vodárne a kanalizácie, a.s.		
AKCIA:	POVAŽSKÝ CHLMEC - STOKOVÁ SIEŤ		
	STAVEBNÁ ČASŤ		
ČASŤ STAVBY:	D.1 SPLAŠKOVÁ KANALIZÁCIA		
PRÍLOHA:	SITUÁCIA STAVBY č.1		

Č. KONTROLA	ING.Č.KRNČOKA
DÁTUM	06/2014
DARES	ŽILINA
ČÍSLO ZAKÁZKY	20 8854 3 01
STUPEŇ	DSP
FORMÁT	1A4
MIERKA	1:500
ARCHÍVNE ČÍSLO	8854
SÚBOR	SO 5-5
ČÍSLO PRÍLOHY	D.1.2

Táto dokumentácia môže obsahovať údaje (a výsledky) duševného vlastníctva spoločnosti HYDROPROJEKT CZ a.s. a jej dcérskych spoločností. Bez predchádzajúceho písomného súhlasu spoločnosti HYDROPROJEKT CZ a.s. nie je dovolené (okrem prípadov, ktoré sú výslovne povolené v zmluve) túto dokumentáciu ani jej časť akýmkoľvek spôsobom kopírovať, sprístupniť tretím osobám alebo použiť na akýkoľvek účel, ktorý nebol vopred písomne odsúhlasený.