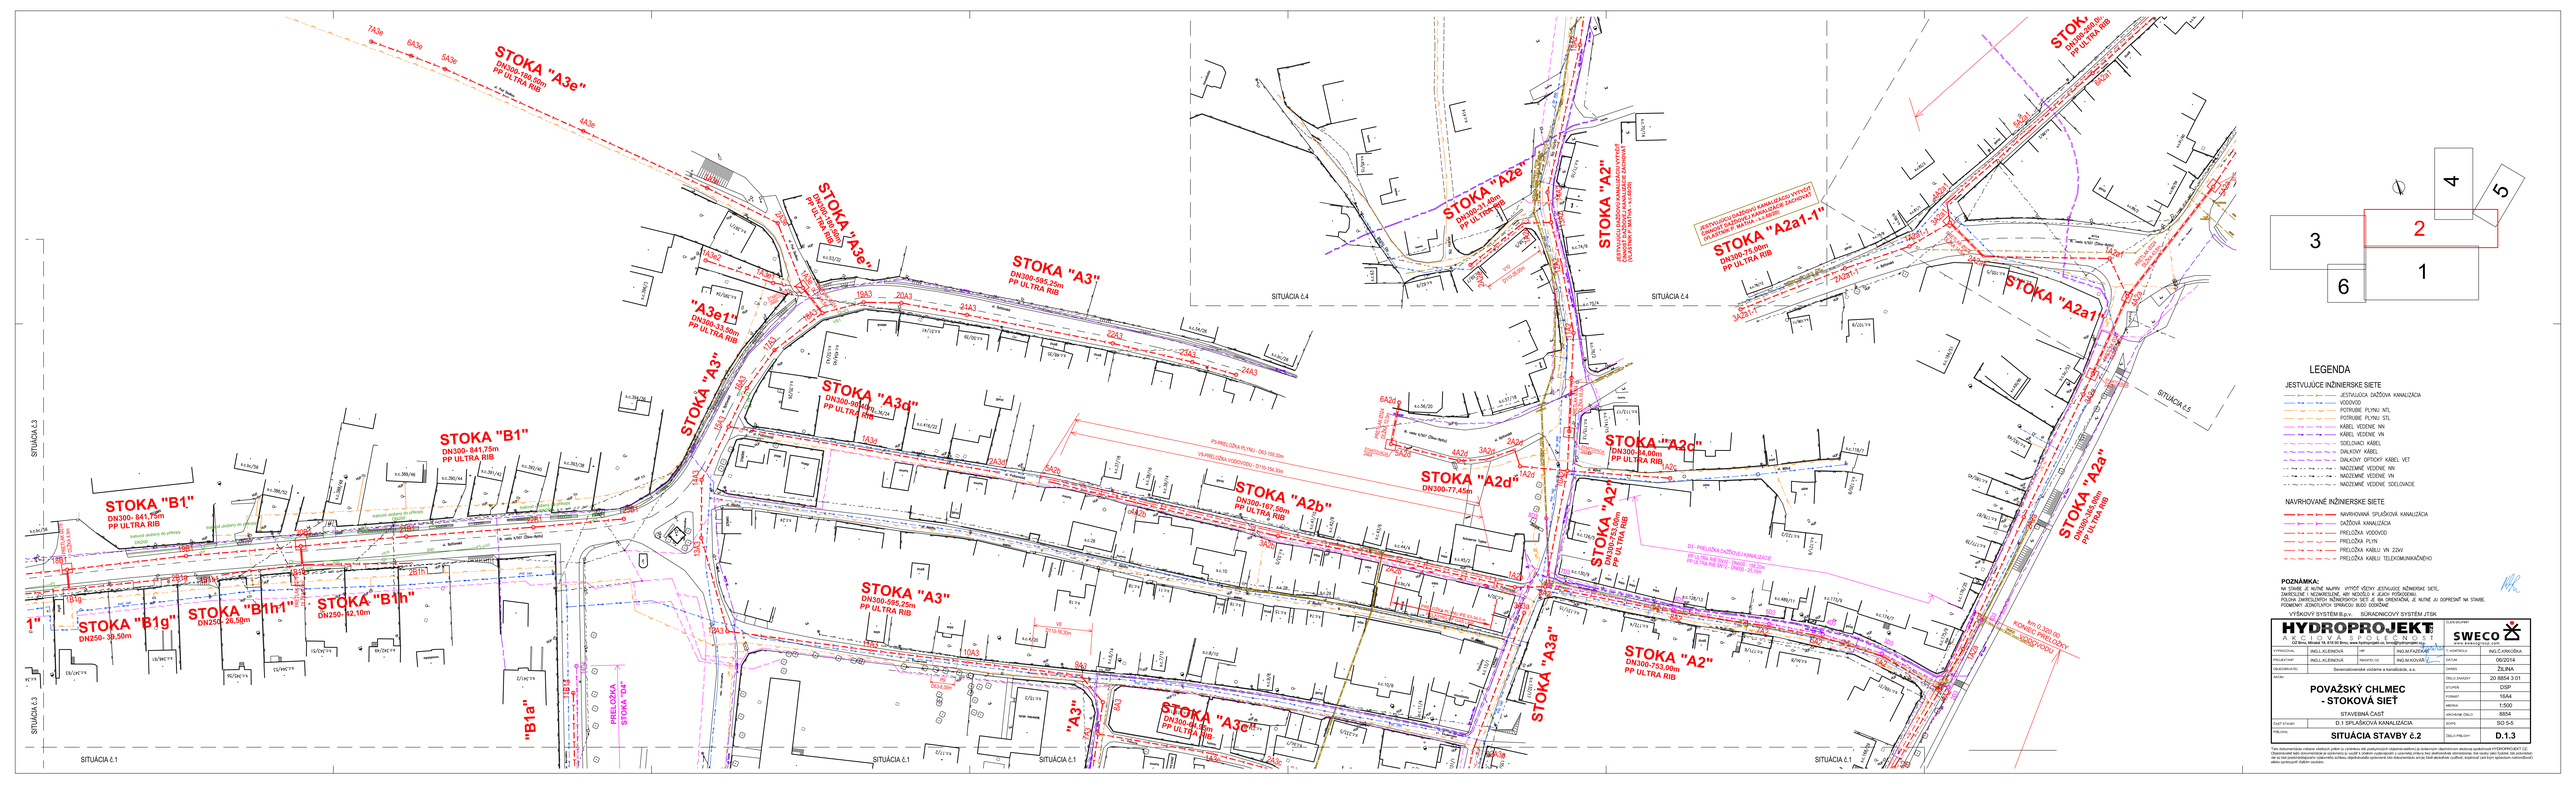

LEGENDA

JESTVUJÚCE INŽINIERSKE SIETE

- JESTVUJÚCA DAŽĎOVÁ KANALIZÁCIA
- VODOVOD
- POTRUBIE PLYNU NTL
- POTRUBIE PLYNU STL
- KÁBEL VEDENIE NN
- KÁBEL VEDENIE VN
- SDELOVACÍ KÁBEL
- ĎALEKOVÝ KÁBEL
- ĎALEKOVÝ OPTICKÝ KÁBEL VEŤ
- NADZEMNÉ VEDENIE NN
- NADZEMNÉ VEDENIE VN
- NADZEMNÉ VEDENIE SDELOVACIE

NAVRHOVANÉ INŽINIERSKE SIETE

- NAVRHOVANÁ SPLAŠKOVÁ KANALIZÁCIA
- DAŽĎOVÁ KANALIZÁCIA
- PRELOŽKA VODOVOD
- PRELOŽKA PLYN
- PRELOŽKA KABLU VN 22kV
- PRELOŽKA KABLU TELEKOMUNIKAČNÉHO

POZNÁMKA:

NA STAVBE JE NUTNÉ RIEŠIŤ VÝTOŽ ĎALŠÍCH INŽINIERSKYCH SIETÍ, SKRÍTLINIE S NEZNÁMYM VEDENÍM, KDE NEBOLO V JEHO PRÍSLUŠNOSTI.
POLOHA ZAKRESLENÝCH INŽINIERSKYCH SIETÍ JE ISS ORIENTAČNÁ, JE NUTNÉ ICH DOPRESNIŤ NA STAVBE.
PODMIENKY JEDNOTLIVÝCH SPRÁVCOV BUDÚ DODRŽANÉ

VÝŠKOVÝ SYSTÉM B.p.v. SÚRADNICOVÝ SYSTÉM JTSK

HYDROPROJEKT
AKCIOVÁ SPOLOČNOSŤ
SO Banská, Bakalová 19, 974 01 Banská Bystrica, www.hydroprojekt.sk, e-mail: hydroprojekt@hydroprojekt.sk

SWECO
SWECO HYDROPROJEKT, a.s.

ČLEN KOLEKTÍVU					
VYPRACOVAL	ING.L.KLEŇOVSKÁ	ZAP.	ING.M.FAZEKAŠ	KONTROLA	ING.Č.KNOŠKOVÁ
PROJEKTANT	ING.L.KLEŇOVSKÁ	PROFESI.TEC	ING.M.KOVALČÍK	DÁTUM	06/2014
INVESTOR/ÚČEL	Stredoslovenské vodárne a kanalizácie, a.s.			ČÍSLO	ZtJNA
				ČÍSLO ZAKÁZKY	20 8854 3 01
MIESTO	POVAŽSKÝ CHLMEC - STOKOVÁ SIEŤ			STUPEŇ	DSP
				FORMÁT	16A4
				MIERKA	1:500
	STAVEBNÁ ČASŤ			HROMAD.ČÍSLO	8854
ČASŤ STUPEŇ	D.1 SPLAŠKOVÁ KANALIZÁCIA			SO/PS	SO 5-5
PRÍLOHA	SITUÁCIA STAVBY č.2			ČÍSLO PRÍLOHY	D.1.3

Táto dokumentácia vrátane všetkých jej výstupov (ďalej len „dokumentácia") je autorským dielom v zmysle autorského zákona a je chránená autorským zákonom. Dokumentácia je duševným vlastníctvom spoločnosti HYDROPROJEKT CZ, a.s. Akékoľvek použitie dokumentácie, jej celku alebo jednotlivých častí, ako aj akékoľvek zásahy do nej, vrátane jej úprav, ako aj jej ďalšie šírenie, sú možné len na základe písomnej zmluvy s HYDROPROJEKT CZ, a.s. Každý, kto bez takejto zmluvy s HYDROPROJEKT CZ, a.s. akýmkoľvek spôsobom použije dokumentáciu alebo jej časť, porušuje autorské práva HYDROPROJEKT CZ, a.s. a môže byť vystavený občianskoprávnym, správnoprávnym a trestnoprávnym následkom.