

Z á p i s n i c a

zo zasadnutia poslaneckého Výboru MČ č. 1 Staré Mesto, Hliny I-IV, Hliny VIII. a Malá Praha, konaného dňa 02.11.2017

Prítomní poslanci:

PaedDr. Ľudmila Chodelková
MUDr. Peter Durmis
MUDr. Juraj Popluhár, PhD., MBA
Mgr. Martin Matejko - MP

Neprítomní a ospravedlnení:

MUDr. Peter Bačinský
MUDr. Róbert Ficek

Prítomní občania a zástupca MP:

príloha - prezenčná listina

Program:

1. Privítanie prítomných.
2. Podnety občanov a diskusia
3. Záver

1. Privítanie

Ľudmila Chodelková privítala prítomných.

2. Podnety občanov a diskusia:

Pán Fišer

- Žiada odpoveď, kedy sa zrealizuje vodorovné značenie Hliny VIII., Lichardová a Rajecká.
- V prílohe prikladá návrh na vytvorenie parkovacích miest, mesto argumentovalo, že parkovacie miesta nemôžu byť vytvorené na úkor zelene. Pán Fišer podľa svojho návrhu, ktorý predkladá argumentuje, že parkovacie miesta sa môžu vytvoriť a o zeleň sa nepríde. Žiadosť a konkrétne miesto bolo lokalizované v predchádzajúcej zápisnici.

Pán Buchel

- Žiada aby pred vchodmi na Lichardovej ulici bolo označenie, neparkovať pred vchodom, zvykli si tam parkovať dodávky a z korby auta je ľahký prístup do bytov. Nebezpečné kvôli zlodejom.
- Minulý rok sa opravovali schody ku Saleziánom, nadjazd Lichardova, obyvatel'ov zaujíma ako je možné, že sú opäť zničené. Aké materiály sa používajú a ako je vykonaná takáto práca, keď to nevydrží ani rok.

Pán Baričik

- Poukazuje na to, že na Rázusovej ulici sa prestalo čistiť, už dlhšiu dobu tam neboli zametať.
- Do dnešného dňa nebolo vykonané to čo sa sľúbilo, vyriešenie parkovania pod Rondlom, v blízkosti Rázusovej ulice. Stále tam parkujú kamióny. Pred letom sme sa

dohodli, boli sme na to pozrieť a zúčastnení sľúbili riešenie. Do dnešného dňa sa tak neudialo. Žiadame vysvetlenie a splnenie sľubov.

- Na jednej strane cesty Rázusovej ulice sa vyrúbali gaštany, kedy bude zahájená výstavba nových stromov a kedy sa bude vyrúbavať druhá strana, lebo je tam nebezpečie vyvrátenia starých stromov?
- Obyvatelia ďakujú za opravu schodov, avšak do dnešného dňa nebolo vyriešené osvetlenie. Žiadajú, aby sa schody osvetlili, lebo hrozia úrazy.
- Občania žiadajú o odpoveď, či sa bude riešiť kruhový objazd na križovatke Rázusová, Kvačalová, Priemyselná, veľmi by to pomohlo doprave.

Poslanci žiadajú vyjadrenie pána Gromu ohľadom príspevku z pohotovostného fondu pre OZ Tulkáčik. Poslanci za Výbor 1 odsúhlasili príspevok. Pán Groma žiadosť zamietol s odôvodnením, že činnosť OZ sa nevykonáva na území mesta. Poslanci zaslali dňa 13.09.2017 oficiálny list pánovi Gromovi, ku ktorému priložili čestné prehlásenie štatutára OZ, že svoju činnosť vykonáva na území mesta a žiadali vyjadrenie od pána Gromu. Do dnešného dňa nedostali oficiálnu odpoveď, na základe čoho pán Groma konštatuje, že OZ nevyvíja aktivity na území mesta. **Poslanci žiadajú aby boli financie z pohotovostného fondu poskytnuté OZ tak, ako boli odhlasované na Výbore č.1, zaprotokolované v zápisnici a žiadosť riadne zaslaná na príslušný odbor.**

Na záver stretnutia s občanmi poslanci prediskutovali žiadosti o poskytnutie finančného príspevku z pohotovostného fondu na rok 2017 vo výške 1259,85 €. Poslanci sa dohodli a schválili žiadosti, potvrdené podpisom na prezenčnej listine. Neprítomní poslanci zašlú Email so súhlasom pani Kadnárovej.

1. KSF DOXX Žilina, Murgašova 3, 010 01 Žilina

Účel: finančné prostriedky budú použité za na materiálne vybavenie pre členov športového klubu KSF DOXX Žilina.

Požadovaná výška: 510,00 €.

Kontaktné údaje príjemcu: Jozef Rosenzweig

Email: Jozef.rosenzweig@stonline.sk, tel. 0911 106 961

1. VO AC UNIZA Žilina

Účel: finančné prostriedky budú použité za na materiálne vybavenie pre členov športového klubu, zakúpenie športových súprav pre hráčov volejbalového družstva.

Požadovaná výška: 749,85 €.

Kontaktné údaje príjemcu: Róbert Janikovský, Univerzitná 8215/1, Žilina

Email: janikovsky@uniza.sk, tel. 0905 383 442

Zapisovateľ: PaedDr. Ľudmila Chodelková

Prílohy: kresba parkovania Hliny VIII. od pána Fišera

(MCHENTKINYI PINU)

LICHARODVA ULICA
(pri priedelku lichalok 11-14)

ZHIBUDUJE

BEZONOVÁ PLOCHA

ZELEN


TRXUNATE PORASTY
A KRICY,
PORADICKY SA AZ
NACUKDZAZO STROM

685
cm

450 cm

115 cm

235 cm

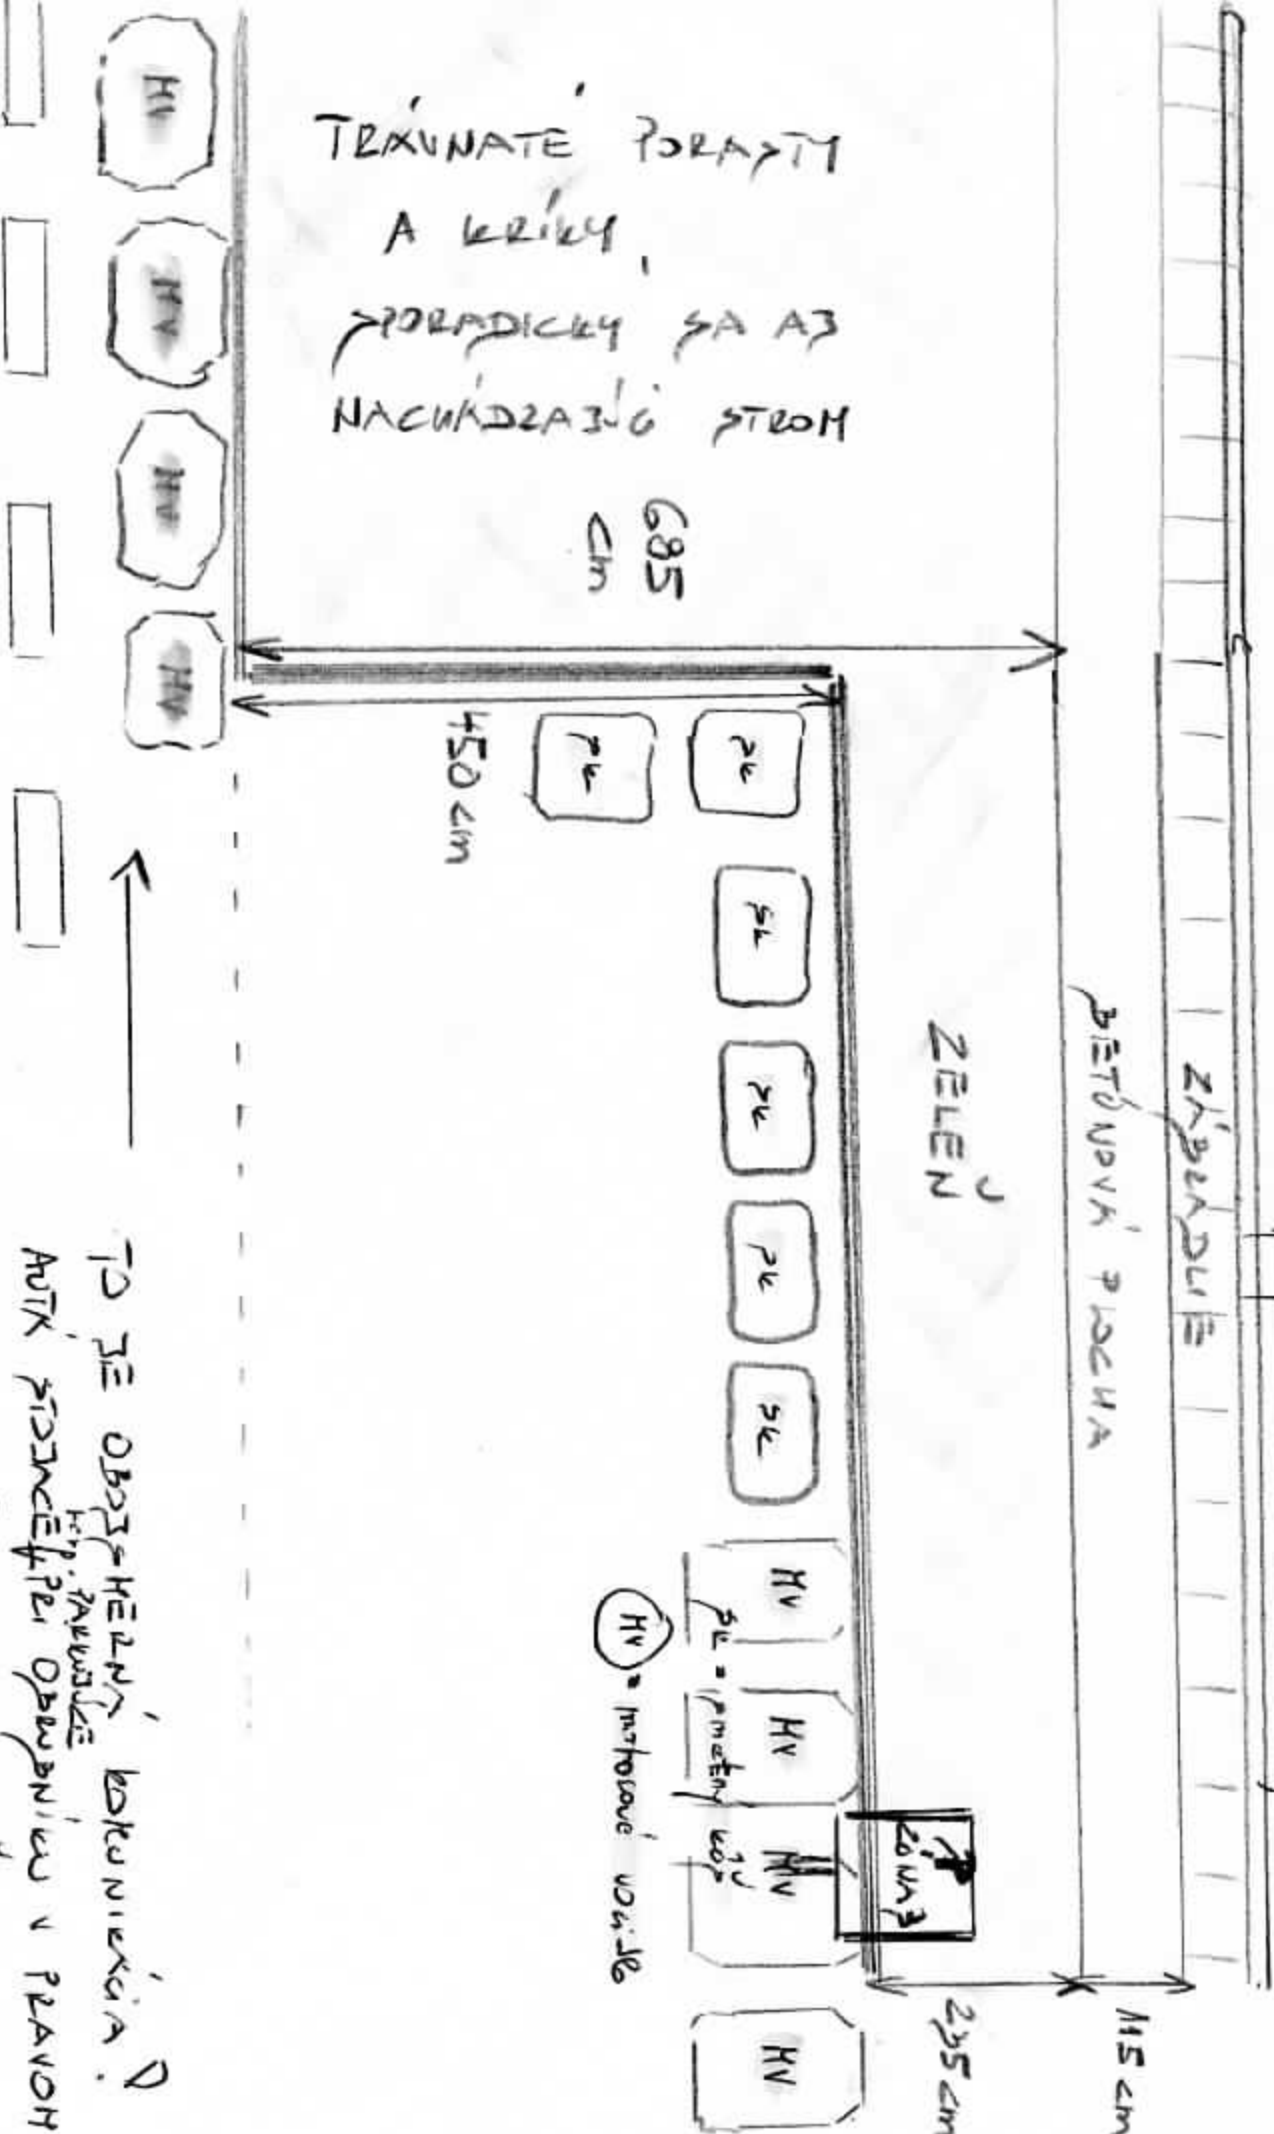

TO JE OBRASHEZNYI KOKONIKIA?

AUTK' SIDNICEFPE OBYBNIAU V PRAVON


JAZONON FVHU ZEPHIZNENIE DLHODORO

OPHEDVU PLIVUOT' CESTNEJ REKAVU?

RIESENIE? => vid' navrh

(NÁVRH)

LICHARDOVA ULICA
(pri puvodku Lichardov 11-14)

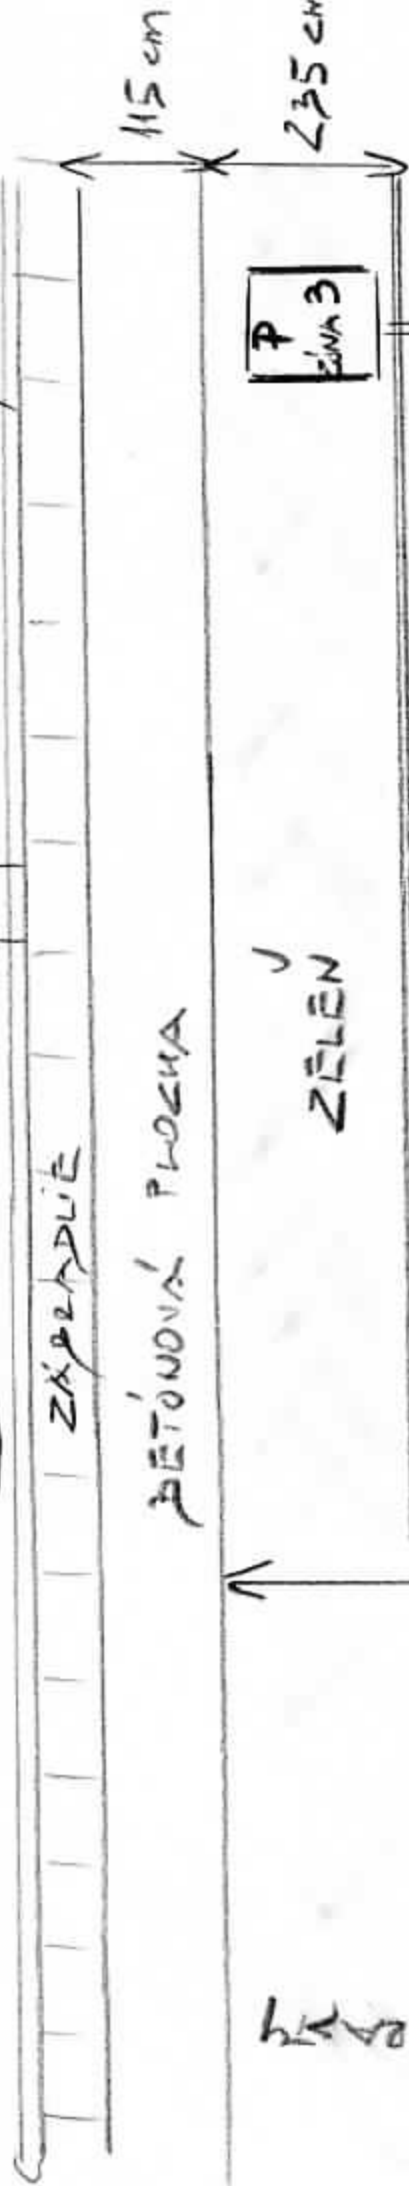


ZOSTANE DOŠTATOK ZELENE ABY SME MOHLI
 OBŽANIA BIVAZU V PANEĽ LOCALITE, KAŽDÝ DEŇ "PREŠKŤAŤ" ...

TRAVNATE POKRY

4 X 0,5
 cm

UZNIKNE CA 10-12 NOVÝCH PARKOVACÍCH MIEST
 PRÍSTAJÍCIE NA ŠIRU PRÁVNÉHO KOTOLNÉHO VOZIDLA

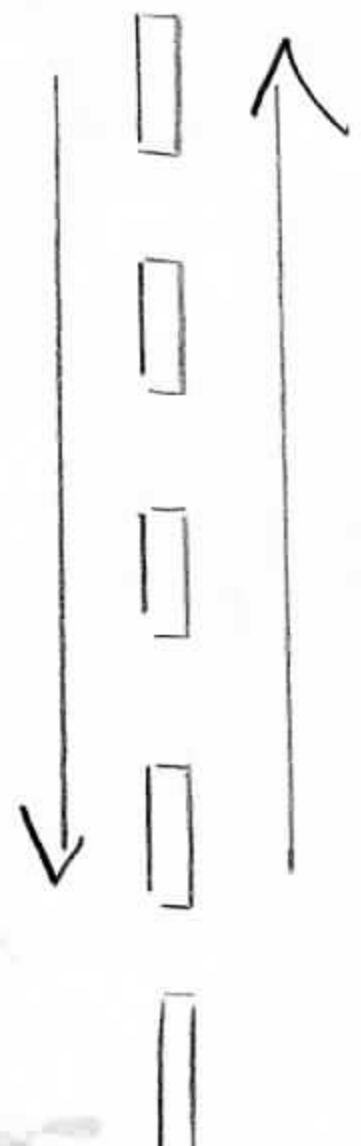

PRIECHODNOSŤOU A PLYNULOSŤOU PANEĽ
 KOMUNIKÁCIE NEBUDU VZNIKAT KOREKTÁLNE
 ŽOBA ČASTEJŠIE KOLÍZNE SITUÁCIE
 (HLAVNE V ZIMNOH OBDOBÍ)