

**MESTO ŽILINA****Stavebný úrad**

Námestie obetí komunizmu č. 1, 011 31 Žilina

Č.s.: 1451/2020-155269/2020-SU-MLA

Žilina: 23.06.2020

**ÚZEMNÉ ROZHODNUTIE**

Mesto Žilina - Stavebný úrad, (ďalej len "stavebný úrad") ako stavebný úrad príslušný podľa § 117 zákona č. 50/1976 Zb. o územnom plánovaní a stavebnom poriadku (stavebný zákon) v znení neskorších predpisov (ďalej len "stavebný zákon") a zákona č. 416/2001 Z.z. o prechode niektorých pôsobností z orgánov štátnej správy na obce a vyššie územné celky v znení neskorších predpisov, zastúpené v správnom konaní primátorom mesta podľa § 13 ods. 5 zákona 369/1990 Zb. o obecnom zriadení v znení neskorších predpisov, v územnom konaní posúdil podľa § 32 - § 40 stavebného zákona návrh na rozhodnutie o umiestnení stavby, ktorý dňa 16.10.2019 podal a dňa 18.12.2019 doplnil tento návrh

**PEAT s.r.o., J. Silana 11,  
ktorého zastupuje INGO, s.r.o., Ing. Milota Goffová, IČO 43813640, Radová  
1080, 010 03 Žilina**

(ďalej len "navrhovateľ"), a na základe tohto posúdenia vydáva podľa § 39 a § 39a ods.1 stavebného zákona

**rozhodnutie o umiestnení stavby****Športhotel Žilina - Závodie****Prípojka VN a kiosková trafostanica****PS 01 Kiosková trafostanica DOFA 1.1A s transformátorom 1000 kVA****SO 01 Zemná káblová prípojka VN z linky č. 1318**

(ďalej len "stavba") na pozemku register "C" parc. č. 943 KN v katastrálnom území Strážov, register "C" parc. č. 2220/1, 2220/2, 2220/7 KN v katastrálnom území Závodie.

**Popis stavby:****TRAFOSTANICA:**

Vybuduje sa nová koncová kiosková trafostanica umiestnená na parcele KN-C 2220/1, ktorá je majetkom investora vo vzdialenosti 20 m od vstupnej brány. Ako je vyššie uvedené, pre danú stavbu sa použije koncová kiosková trafostanica od výrobcu DOFA, s.r.o., Trebatice typ DOFA 1.1 A s olejovým transformátorom. V danom prípade sa použije transformátor typ MINERA 1000 kVA,; 22/0,42 kV, Dyn 1, výrobca Schneider Electric, rozvádzač VN typ SM6-Schneider Electric. Oproti VN rozvádzaču bude umiestnený rozvádzač NN vyhotovený podľa predloženej schémy. Meranie spotreby el energie bude na VN strane.

Všetky montážne a zemné práce budú realizované v súlade s touto sprievodnou správou.

VN PRÍPOJKA ZEMNÁ:

Káblková vn prípojka pre navrhovanú kioskovú trafostanicu sa urobí odbočením z existujúcej vzdušnej vn prípojky pre stožiarovú trafostanicu č.1318/ts/žilina\_hradisko\_vojsko. Navrhovaná vn káblková prípojka sa zrealizuje zvedením nového VN kábla NA2XS(F)2Y 3x1x150RM/25 12,7/22kV po existujúcom betónovom podpernom bode vo vzdušnom vedení č. 1318 cez zvislý úsekový odpojovač typ OTE, 25/400 -32,3EK7,SB,BS 10. Zvislý úsekový odpojovač je kombinovaný s VN obmedzovačmi prepätia HDA-24N/10 kA do vonkajšieho prostredia umiestnenými na spodnej strane tohto odpínača a svorkami PPN Z betónového stĺpa prejde kábel do zeme (prechod sa opatrí oceľovou chráničkou), kde sa kábel uloží do káblového lôžka podľa sprievodného výkresu v prílohe - „rez káblovou ryhou VN a NN“ a v celej trase sa kábel uloží do chráničky FKKV160 .Nad takto uložený kábel sa položí výstražná fólia PVC. Trasa káblového vedenia je navrhnutá v parcele KN-C 943(KN-E 943). Po 18 m trasa prekríži parcelu KN-C 943(KN-E 943) .parcely KN-C 2220/1,2220/2 a 2220/7 (v prístupovej ceste do areálu sa kábel uloží do oceľovej chráničky D 160m). Ďalej je trasa navrhnutá v parcele KN-C 2220/7 v dĺžke 9m a v parcele 2220/1 v dĺžke 11 m .V súčasnosti je z existujúcej kioskovej trafostanice 1318/ts/žilina\_hradiskobjv káblom nn pripojená existujúca skriňa PRIS 3 č. 1,ktorá je umiestnená pri vstupnej bráne do objektu Športhotela. Trasa káblového vedenia vn je od prechodového vn stĺpa po vstupnú bránu do areálu Športhotela navrhnutá v trase existujúceho káblového vedenia nn. Za vstupnou bránou je trasa navrhnutá v parcele KN-C 2220/7 v dĺžke 9m a v parcele KN-C 2220/1 v dĺžke 11 m. Parcely KN-C 2220/7 a KN- C 2220/1 sú majetkom investora. Trasa káblového vedenia vn končí v trafostanici umiestnenej na parcele KN-C 2220/1. Navrhovaný vn kábel sa zaústi do navrhovanej trafostanice a ukončí sa v prírodnom poli vn rozvádzača pomocou káblových koncoviek vn pre vnútorné priestory. Úsekový odpojovač sa na existujúci betónový stĺp pripevní pomocou upínacích hákov. Ukončenie koncov kábla NA2XS(F)2Y 3x1x150RM/25 na vývodových svorkách úsekového odpojovača sa urobí cez pružné spojky pomocou káblových koncoviek vn pre vonkajšie priestory. Odbočenie z hlavného vedenia sa urobí vodičmi 3xBSVZ 1x120mm<sup>2</sup>, ktoré sa nalisujú k existujúcim vodičom .Na druhom konci sa vodiče 3xBSVZ 1x120m<sup>2</sup> opatria okami a pripoja sa na prívodových svorkách úsekového odpojovača Okolo existujúceho betónového stĺpa sa urobí kruhové uzemnenie podľa priloženého výkresu. Dĺžka trasy navrhovaného VN kábla je 50m.

**1. Pre umiestnenie stavby sa v zmysle § 39a ods.2 stavebného zákona určujú tieto podmienky:**

- a) požiadavky na ochranu prírody a krajiny a na zabezpečenie starostlivosti o životné prostredie : v zmysle stanovísk Okresného úradu Žilina, odbor starostlivosti o ŽP
- b) stavba bude umiestnená na pozemku register "C" parc. č. 943 v katastrálnom území Strážov, register "C" parc. č. 2220/1, 2220/2, 2220/7 v katastrálnom území Závodie podľa overeného výkresu situácie stavby dokumentácie pre územné rozhodnutie, vypracovanej *autorizovaným inžinierom Pavlom Chabanom*, v mierke 1:500, ktorá je nedeliteľnou súčasťou tohto územného rozhodnutia.
- c) polohové umiestnenie stavby:  
podľa overeného výkresu situácie stavby dokumentácie pre územné rozhodnutie
- d) požiadavky vyplývajúce z chránených častí krajiny alebo z ich blízkosti : nie sú
- e) požiadavky vyplývajúce zo stanovísk dotknutých orgánov :

**Mesto Žilina, odbor dopravy:** záväzné stanovisko k PD pre vydanie ÚR č. 21541/2019-661420/2019/OD/Mo zo dňa 23.12.2019:

Trasy zemných káblových prípojok VN prechádzajú voľným terénom, križuje nespevnené aj spevnené plochy. Stavba čiastočne zasahuje do štrkovej cesty v kat. úz. Strážov pozemok p.č. KN-C 943, ktoré sú vo vlastníctve Mesta Žilina.

S predloženými projektmi uvedenej stavby pre vydanie územného rozhodnutia v zmysle citovaného cestného a stavebného zákona **súhlasíme**.

Realizáciou stavby dôjde k zásahu do mestských pozemkov, investor je povinný zabezpečiť si k týmto pozemkom právny vzťah v zmysle § 139 stavebného zákona. Spracovaný ďalší stupeň projektovej dokumentácie pre vydanie stavebného povolenia žiadame predložiť opätovne k vyjadreniu.

**Okresný úrad Žilina, odbor starostlivosti o ŽP, štátna správa ochrany prírody a krajiny:** záväzné stanovisko k PD pre vydanie ÚR č. OU-ZA-OSZP3-2019/039752-002/Bre zo dňa 17.09.2019:nemá námietky k vydaniu ÚR a SP za predpokladu akceptovania nasledovných podmienok:

- Prípadný výrub drevín a krovín nachádzajúcich sa v záujmovom území bude riešený v zmysle § 47 a § 48 zákona (t.j. na dreviny a kroviny, ktoré v danom území rastú a ktorých výrub podlieha súhlasu orgánu ochrany prírody, bude vydané právoplatné rozhodnutie o súhlase na výrub drevín a krovín v samostatnom konaní).
- Samotný výrub drevín a krovín bude realizovaný až po vydaní právoplatného rozhodnutia, v čase mimo hniezdneho obdobia vtákov, t.j. v termíne od 1. októbra do 15. marca v roku.
- Pri porušení pôdneho krytu stavebnou činnosťou ako aj sprievodnými aktivitami investor zabezpečí, aby nedochádzalo k nadmernému rozširovaniu nepôvodných nitrofilných a ruderálnych druhov rastlín.
- Nakoľko investor plánuje realizovať preložku trafostanice z dôvodu prípravy územia pre individuálnu bytovú výstavbu, vyššie uvedenú stavbu možno realizovať len v prípade, ak platný Územný plán Mesta Žilina rieši záujmovú lokalitu (t.j. lokalitu kde sa má uskutočniť výstavba IBV) ako lokalitu určenú na výstavbu individuálnej bytovej výstavby.

**Okresný úrad Žilina, odbor starostlivosti o ŽP, štátna správa odpadového hospodárstva:** záväzné stanovisko k PD pre vydanie ÚR a SP č. OU-ZA-OSZP3-2019/039751-002/Deb zo dňa 02.10.2019:

- odpady vyprodukované počas stavby investor (pôvodca odpadov) odovzdá oprávnenému subjektu alebo zabezpečí ich zhodnotenie alebo zneškodnenie vo vhodnom zariadení alebo na povolenej skládke;
- investor je povinný zmluvne zabezpečiť u dodávateľa (zhotoviteľa) stavby doklady o množstve a druhu vzniknutých odpadov a o spôsobe ďalšieho nakladania s nimi;
- doklady o zákonom nakladaní s vyprodukovanými odpadmi počas stavby (zabezpečenie zhodnotenia alebo zneškodnenia odpadov v povolených zariadeniach) preukáže stavebník (investor) stavebnému úradu v kolaudačnom konaní.

**Okresný úrad Žilina, odbor starostlivosti o ŽP, štátna vodná správa:** záväzné stanovisko k PD pre vydanie ÚR a SP č. OU-ZA-OSZP3-2019/039749-002/Ros zo dňa 16.09.2019, súhlasíme za podmienok:

- pri zaobchádzaní so znečisťujúcimi látkami počas výstavby je potrebné urobiť také opatrenia, aby tieto znečisťujúce látky nevnikli do povrchových alebo podzemných vôd, alebo neohrozili ich kvalitu (§39 vodného zákona)
- ku kolaudácii stavby predložiť skúšky tesnosti nádrže, v ktorej bude umiestnený

olejový transformátor, ktoré vykonávajú v zmysle § 39 ods.7 vodného zákona iba odborne spôsobilé osoby s certifikátom na nedeštruktívne skúšanie

- Pravidelne vykonávať skúšky tesnosti nádrže na nebezpečné látky v zmysle ustanovení Vyhl. MŽP SR č. 200/2018 Z.z., ktorou sa ustanovujú podrobnosti o zaobchádzaní so znečisťujúcimi látkami, o náležitostiach havarijného plánu a o postupe pri riešení mimoriadneho zhoršenia vôd.

**RÚVZ v Žiline:** záväzné stanovisko č. A/2019/04079/HŽPZ zo dňa 25.10.2019, súhlasí s návrhom žiadateľa s vydaním záväzného stanoviska na územné a stavebné konanie

**OR HaZZ v Žiline:** stanovisko na účely stavebného konania č. ORHZ-ZA2-2019/000980-001 zo dňa 07.11.2019, súhlasí bez pripomienok, ku kolaudácii predložiť toto stanovisko spolu s nami overenou dokumentáciou

**SSD, a.s. Žilina:** vyjadrenie k PD č. 4300118969-45, zo dňa 07.10.2019:

1. S predloženou PD pre vydanie ÚR a SP súhlasíme.
2. Pripojené elektrické zariadenie nesmie svojou prevádzkou ovplyvňovať kvalitu el. energie v neprospech ostatných odberateľov, inak môže v zmysle Zákona č. 251/2012 Z.z. dodávateľ el. energie v nevyhnutnom rozsahu obmedziť alebo prerušiť dodávku el. energie.
3. Po vydaní SP požadujeme predložiť realizačnú PD v elektronickej podobe na odsúhlasenie a zakreslenie do informačných systémov spol. SSD, a.s..

**Energotel, a.s. :** vyjadrenie k existencii sietí pre vydanie ÚR a stavebného povolenia č. ET/MM19/1105, zo dňa 06.09.2019: nezasahuje podzemné telekomunikačné vedenia Stredoslovenskej distribučnej, a.s Žilina, SE a.s. VE Trenčín v správe Energotel, a.s. Bratislava.

**Sevak, a.s. :** vyjadrenie č. O19026105/Kli zo dňa 17.09.2019, so stavbou súhlasíme bez technických podmienok. V mieste realizácie stavby sa inžinierske siete v správe Sevak, a.s. nenachádzajú.

**SPP-D, a.s.** vyjadrenie k umiestneniu stavby z hľadiska bezpečnostných a ochranných pásiem plynárenských zariadení č. TD/NS/0679/2019/Ki zo dňa 27.09.2019, súhlasí s vydaním SP, po posúdení predloženej PD konštatujeme, že umiestnenie stavby nie je v kolízii s existujúcimi plynárenskými zariadeniami v správe SPP-D.

**Slovak Telekom a.s.** vyjadrenie k existencii telekomunikačných vedení a rádiových zariadení a všeobecné podmienky ochrany sietí spol. Slovak Telekom, a.s. a DIGI Slovakia, s.r.o č. 6611927518 zo dňa 01.10.2019: nedôjde do styku so sieťami elektronických komunikácií spol. Slovak Telekom, a.s. alebo DIGI Slovakia, s.r.o

**Michlovský s.r o.** vyjadrenie k existencii podzemných telekomunikačných zariadení č. BB-2406/2019 zo dňa 17.09.2019, v záujmovom území sa nenachádzajú PTZ Orange.

**O2 Slovakia s.r o.** vyjadrenie zo dňa 10.09.2019, bez pripomienok.

**Upc broadband slovakia s.r o.** vyjadrenie zo dňa 12.09.2019, bez námietok.

2. Rozsah projektovej dokumentácie k návrhu na vydanie stavebného povolenia :  
Stavebník ku žiadosti o stavebné povolenie priloží projektovú dokumentáciu stavby podľa § 8 a 9 vyhl. 453/2000 Z.z., ktorou sa vykonávajú niektoré ustanovenia stavebného zákona, odsúhlasenú v zmysle stanovísk dotknutých orgánov predložených v územnom konaní. Stanovisko Okresného úradu Žilina, odbor pozemkový a lesný k navrhovanej stavbe trafostanice. K pozemkom, na ktorých je stavba umiestnená preukáže stavebník vlastnícke

alebo iné právo v zmysle § 139 stavebného zákona.

3. Námietky účastníkov konania v zmysle § 36 ods.1 stavebného zákona :  
Námietky účastníkov konania neboli vznesené.

4. Toto rozhodnutie podľa § 40 ods. 1 stavebného zákona platí tri roky odo dňa nadobudnutia právoplatnosti. Nestratí však platnosť, pokiaľ v tejto lehote bude podaná žiadosť o stavebné povolenie alebo o povolenie na terénne úpravy, práce a zariadenia podľa stavebného zákona (§ 71 ods.1), alebo ak sa začalo s využitím územia na určený účel. Podľa § 40 ods. 4 stavebného zákona je územné rozhodnutie záväzné aj pre právnych nástupcov jeho navrhovateľa a ostatných účastníkov územného konania.

#### **Odôvodnenie:**

Dňa 16.10.2019 podal navrhovateľ návrh na územné rozhodnutie na umiestnenie horeuvedenej stavby.

Pretože návrh nebol úplný a neboli doložené všetky podklady a stanoviská potrebné pre jej riadne a spoľahlivé posúdenie, bol navrhovateľ dňa 08.11.2019 vyzvaný na doplnenie návrhu a územné konanie bolo prerušené. Návrh bol doplnený dňa 18.12.2019.

Stavebný úrad oznámil začatie územného konania v zmysle § 36 ods. 4 stavebného zákona verejnou vyhláškou všetkým známym účastníkom konania a dotknutým orgánom a organizáciám. Vzhľadom k tomu, že pre územie, v ktorom sa nachádzajú pozemky, navrhnuté na zastavanie predmetnou stavbou, je spracovaná a schválená územno-plánovacia dokumentácia a pomery v území sú jednoznačné, stavebný úrad upustil podľa § 36 ods. 2 stavebného zákona od ústneho pojednávania a stanovil, že v lehote do 7 pracovných dní odo dňa doručenia tohto oznámenia môžu účastníci konania uplatniť svoje námietky a pripomienky a dotknuté orgány a organizácie svoje stanoviská.

Stanoviská oznámili:

Mesto Žilina, odbor dopravy, Okresný úrad Žilina, odbor starostlivosti o ŽP, štátna správa ochrany prírody a krajiny, Okresný úrad Žilina, odbor starostlivosti o ŽP, štátna správa odpadového hospodárstva, Okresný úrad Žilina, odbor starostlivosti o ŽP, štátna vodná správa, RÚVZ v Žiline, OR HaZZ v Žiline, SSD, a.s., Energotel, a.s., Sevak, a.s., SPP-D, a.s., Slovak Telekom a.s., Michlovský s.r.o., O2 Slovakia s.r.o., Upc broadband slovakia s.r.o.

Stavebný úrad zaistil vzájomný súlad predložených stanovísk dotknutých orgánov a organizácií vyžadovaných osobitnými predpismi, zabezpečil plnenie požiadaviek vlastníkov a správcov sietí technického vybavenia na napojenie a tieto stanoviská a požiadavky zahrnul do podmienok tohto rozhodnutia.

Skonštatovalo sa, že umiestnenie stavby je v súlade so schválenou územno-plánovacou dokumentáciou pre dotknuté územie a projektová dokumentácia pre územné rozhodnutie navrhovanej stavby vyhovuje všeobecným technickým požiadavkám na výstavbu podľa ustanovení vyhlášky č. 532/2002 Z.z., ktorou sa ustanovujú podrobnosti o všeobecných technických požiadavkách na výstavbu a o všeobecných technických požiadavkách na stavby užívané osobami s obmedzenou schopnosťou pohybu a orientácie.

V roku 2011 bol spracovaný a uznesením Mestského zastupiteľstva v Žiline číslo 15/2012 dňa 20.02.2012 schválený Územný plán mesta Žilina, pričom jeho záväzné časti boli vyhlásené VZN č. 4/2012; v 01/2013 bol spracovaný a uznesením Mestského zastupiteľstva v Žiline č. 90/2013 dňa 24.06.2013 schválený Územný plán mesta Žilina - Zmeny a doplnky číslo 1, ktorého záväzné časti boli vyhlásené VZN č. 9/2013; v roku 2015 boli spracované Územný plán mesta Žilina - Zmena a doplnok číslo 2 schválený uznesením Mestského zastupiteľstva v Žiline č. 129/2015 dňa 29.06.2015 a Územný plán mesta Žilina - Zmena a doplnok číslo 3 schválený uznesením Mestského zastupiteľstva v Žiline č. 130/2015 dňa 29.06.2015, ktorých záväzné časti boli vyhlásené VZN č. 14/2015; v 06/2016 bol spracovaný a uznesením Mestského zastupiteľstva v Žiline č. 107/2016 dňa 28.06.2016 schválený Územný plán mesta Žilina - Zmeny a doplnky číslo 4, ktorého záväzné časti boli vyhlásené VZN č. 21/2016, zmeny a doplnky č. 5, ktorého záväzné časti boli vyhlásené VZN č. 5/2018 dňa 23.04.2018, zmeny a doplnky č. 6a, ktorého záväzné časti boli vyhlásené VZN č. 2/2019 dňa 11.02.2019, (ďalej len ÚPN-M Žilina v platnom znení a VZN v platnom znení). Tieto dokumenty sú zverejnené na internetovej stránke mesta Žilina.

Ku stavbe bolo vydané súhlasné stanovisko Mesta Žilina, Oddelenie architektúry mesta a územného plánovania č. 18084/2019-58904/2019-OS-Krj dňa 14.11.2019 Po posúdení predmetnej dokumentácie Mesto Žilina- oddelenie architektúry mesta konštatuje súlad s ÚPN-M Žilina v platnom znení.

Návrh na vydanie územného rozhodnutia bol podaný dňa 16.10.2019 a doplnený 18.12.2019. Stavebný úrad posudzoval podaný návrh v zmysle územného plánu platného v čase podania návrhu ( Nález Ústavného súdu SR č. III.ÚS333/2018-97). Stavebný úrad neprihliadal na Zmeny a doplnky č.7( 6b), ktorého záväzné časti boli vyhlásené VZN č. 4/2020 s účinnosťou dňa 04.06.2020, čiže až ku koncu prebiehajúceho územného konania. V zmysle zmien a doplnkov č. 7 v stati 2.18.4.3 Energetika je doplnený bod č.:

- 15) *Elektronické komunikačné a energetické siete uložené v zemi musia byť vedené v združených trasách, ich duplicita v územiach, kde sieť už existuje sa pripúšťa len v tých prípadoch kde nie je možné iné riešenie. Viditeľné objekty na teréne, ktoré s nimi súvisia musia byť riešené len v nevyhnutnom rozsahu a umiestnené v rámci jestvujúcich, respektíve navrhovaných stavieb, alebo ako prístavby k existujúcim objektom pozemných stavieb, nie ako voľne stojace na plochách zelene a verejných priestorov.*

V predmetnom VZN absentujú prechodné ustanovenia, stavebný úrad pre posúdenie veci a vydanie rozhodnutia bral do úvahy právny stav platný v čase podania návrhu na vydanie územného rozhodnutia.

Skonštatovalo sa, že umiestnenie stavby je v súlade so schválenou územno-plánovacou dokumentáciou pre dotknuté územie a projektová dokumentácia pre územné rozhodnutie navrhovanej stavby vyhovuje všeobecným technickým požiadavkám na výstavbu podľa ustanovení vyhlášky č. 532/2002 Z.z., ktorou sa ustanovujú podrobnosti o všeobecných technických požiadavkách na výstavbu a o všeobecných technických požiadavkách na stavby užívané osobami s obmedzenou schopnosťou pohybu a orientácie.

Námietky účastníkov boli v konaní uplatnené. Dňa 11.05.2020 boli vznesené písomné námietky účastníčky konania, vlastníčky pozemku parc. č. 515, p. Eleny Gavlasovej, na ktorom je umiestnený existujúci podperný bod vzdušného vedenia č. 1318. Stavebný úrad sa námietkami nezaoberal, nakoľko dňa 04.06.2020 vzala p. Elena Gavlasová svoje námietky späť.

Stavebný úrad preto rozhodol tak, ako je uvedené vo výroku tohto rozhodnutia.

Územné rozhodnutie má podľa § 40 ods. 1 stavebného zákona platnosť 3 roky odo dňa nadobudnutia právoplatnosti tohto rozhodnutia. Nestratí však platnosť, ak bude v tejto lehote podaná žiadosť o stavebné povolenie predmetnej stavby.

Stavebný úrad preto rozhodol tak, ako je uvedené vo výroku tohto rozhodnutia.

Námietky účastníkov neboli v konaní uplatnené.

Územné rozhodnutie má podľa § 40 ods. 1 stavebného zákona platnosť 3 roky odo dňa nadobudnutia právoplatnosti tohto rozhodnutia. Nestratí však platnosť, ak bude v tejto lehote podaná žiadosť o stavebné povolenie predmetnej stavby.

Toto rozhodnutie stráca platnosť dňom, keď stavebnému úradu bude doručené oznámenie navrhovateľa alebo jeho právneho nástupcu o tom, že upustil od zámeru, ku ktorému sa rozhodnutie vzťahuje.

#### Poučenie o odvolaní:

Proti tomuto rozhodnutiu podľa § 53 a § 54 zákona č. 71/1967 Zb. o správnom konaní (správny poriadok) v znení neskorších právnych predpisov možno podať odvolanie do 15 dní odo dňa oznámenia rozhodnutia na správnom orgáne, ktorý napadnuté rozhodnutie vydal. Včas podané odvolanie má odkladný účinok. Rozhodnutie, ktoré po vyčerpaní riadnych opravných prostriedkov nadobudlo právoplatnosť, možno preskúmať súdom podľa zákona č. 162/2015 Z. z. správny súdny poriadok v znení neskorších platných právnych predpisov.



Mgr. Peter Fiabáne  
primátor

**Tento dokument sa doručuje verejnou vyhláškou v zmysle § 42 ods.2 stavebného zákona v nadväznosti na § 26 ods.2 zákona č.71/1967 Zb. o správnom konaní (správny poriadok), v znení neskorších predpisov, a vyvesí sa na dobu 15 dní na úradnej tabuli a internetovej stránke správneho orgánu mesta Žilina. Posledný deň tejto lehoty je dňom doručenia.**

ZVEREJNENÉ NA ÚRADNEJ TABULI  
MESTA ŽILINA A INTERNETOVEJ  
STRÁNKE MESTA ŽILINA

Vyvesené od: 01-07-2020

Vyvesené do: 16-07-2020

Vyvesené dňa: Dátum zvesenia: ..... Zvesené dňa: .....

Počet zverejnených strán: 1/1

Podpis zodpovednej osoby: .....

Pečiatka a podpis orgánu, ktorý potvrdzuje vyvesenie a zvesenie oznámenia na úradnej tabuli a internetovej stránke.

**Poplatok:**

Správny poplatok podľa zákona č. 145/1995 Z.z. o správnych poplatkoch v znení neskorších predpisov položky 59 písm. a ods. 2 vo výške 100.00 € bol zaplatený dňa 16.10.2019.

**Príloha:**

- overená situácia umiestnenia stavby

**Doručí sa:**


## Účastníci

- účastníkom územného konania, ktorých vlastnícke práva by mohli byť v tomto konaní dotknuté sa rozhodnutie doručuje verejnou vyhláškou v zmysle § 42 ods.2 stavebného zákona – líniová stavby

## Na vedomie

1. PEAT s.r.o., J.Silana 11, 010 01 Žilina
2. INGO, s.r.o., Radová súp. č. 1080/28, 010 03 Žilina
3. Elena Gavlasová, Priehradná 139/3, 010 01 Žilina-Strážov
4. Mesto Žilina Odbor právny, majetkový a VO
5. Okresný úrad Žilina, odbor starostlivosti o životné prostredie, OPaK, Vysokoškolákov 8556/33B, 010 08 Žilina
6. Okresný úrad Žilina, Odbor starostlivosti o životné prostredie, úsek štátnej vodnej správy, Vysokoškolákov 8556/33B, 010 08 Žilina
7. Okresný úrad Žilina, odbor starostlivosti o životné prostredie, štátna správa v odpadovom hospodárstve, Vysokoškolákov 8556/33B, 010 08 Žilina
8. OR HaZZ, Námestie požiarnikov súp. č. 1, 010 01 Žilina
9. RÚVZ Žilina, V. Spanyola 27, 011 71 Žilina
10. SSD,a.s., Pri Rajčianke 2927/8, 010 47 Žilina
11. Energotel, a.s., Jána Milca 44, 010 01 Žilina
12. SPP-distribúcia, a.s., Mlynské nivy 44/b, 825 11 Bratislava 26
13. SEVAK, a.s., Bôrická cesta súp. č. 1960, 010 57 Žilina
14. Okresný úrad Žilina, pozemkový a lesný odbor, Vysokoškolákov 8556/33B, 010 08 Žilina
15. Slovak Telekom, a.s., Bajkalská 28, 817 62 Bratislava
16. Michlovský spol. s.r.o., Letná súp. č. 796/9, 921 01 Piešťany
17. O2 Slovakia s.r.o., Einsteinova súp. č. 24, 851 01 Bratislava
18. UPC BROADBAND SLOVAKIA, s.r.o., stredisko Žilina, Na Závaží 7, 010 01 Žilina
19. Mesto Žilina-stavebný úrad, ŠSÚ- doprava
20. Mesto Žilina – primátor
- 21.spis



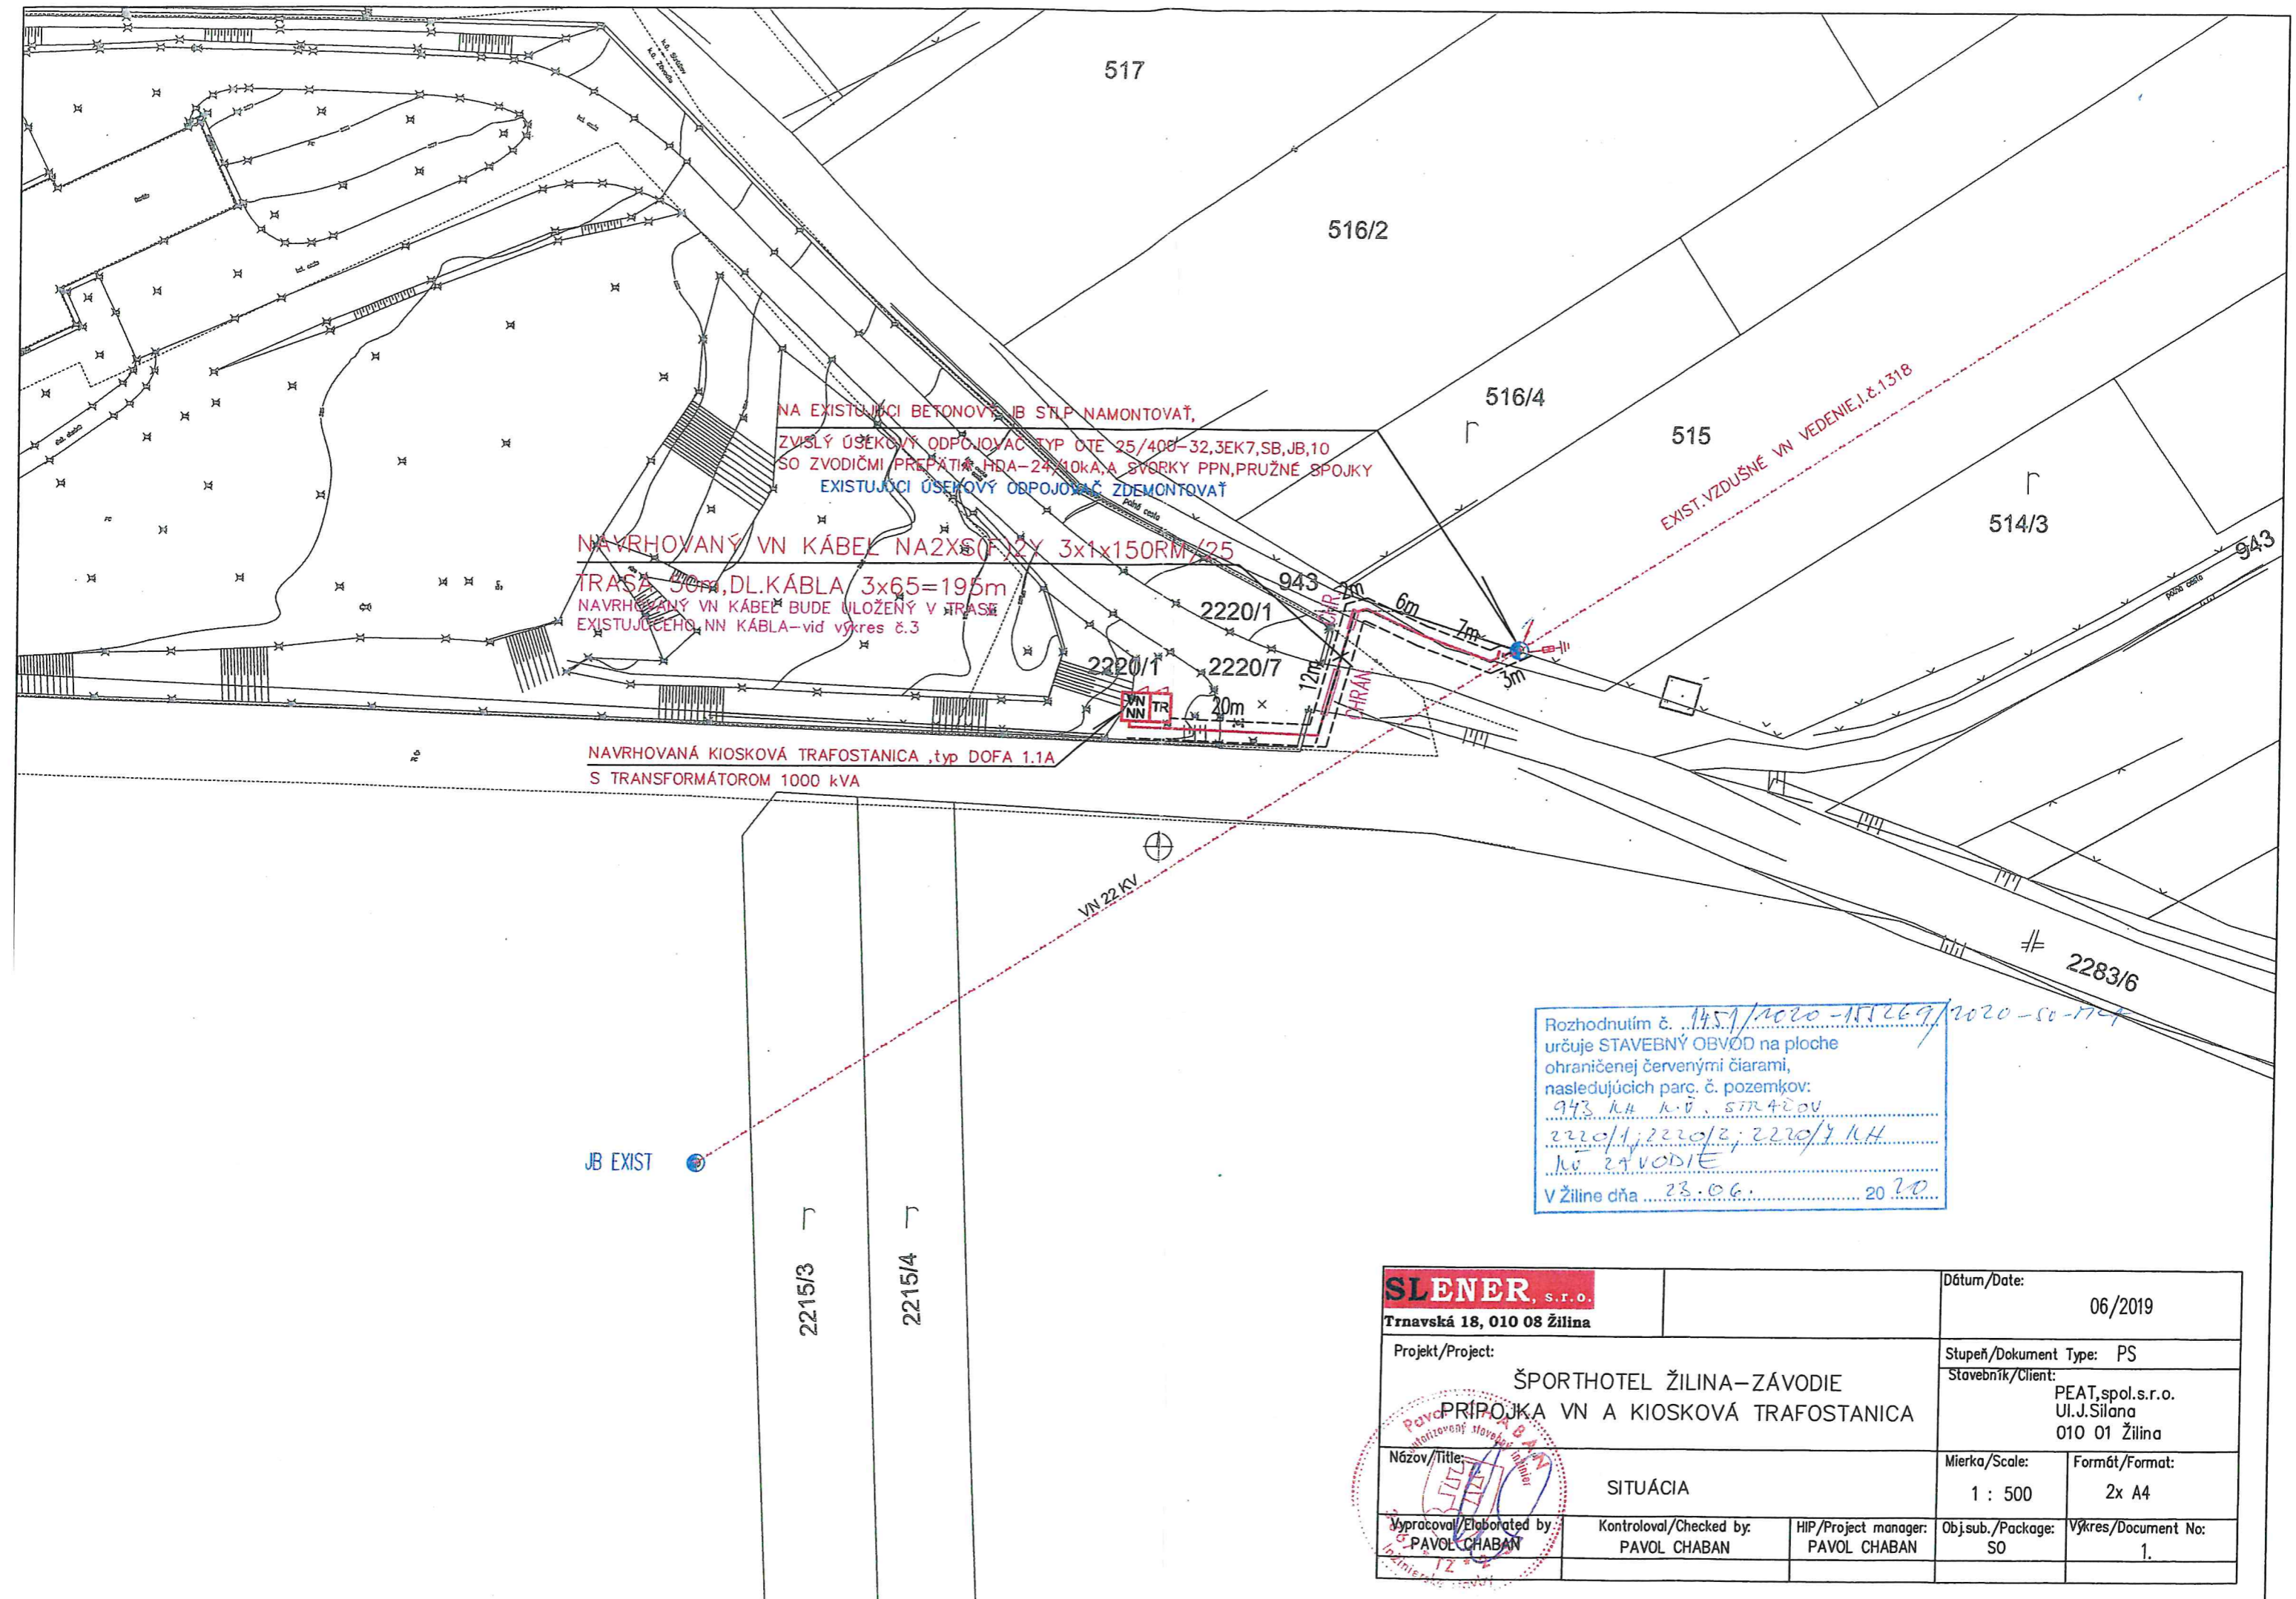

NA EXISTUJÚCI BETONOVÝ JB SNP NAMONTOVAŤ,  
 ZVISLÝ ÚSEKOVÝ ODPOJOVAC TYP OTE 25/400-32,3EK7,SB,JB,10  
 SO ZVODIČMI PREPÄTIA HDA-24/10KA A SVOJKY PPN,PRUŽNÉ SPOJKY  
 EXISTUJÚCI ÚSEKOVÝ ODPOJOVAC ZDEMONTOVAŤ

NAVROVANÝ VN KÁBEL NA2XS(F)2Y 3x1x150RM/25  
 TRASA 30m, DL. KÁBLA 3x65=195m  
 NAVROVANÝ VN KÁBEL BUDE ULOŽENÝ V TRASE  
 EXISTUJÚCEHO NN KÁBLA-vid výkres č.3

NAVROVANÁ KIOSKOVÁ TRAFOSTANICA ,typ DOFA 1.1A  
 S TRANSFORMÁTOROM 1000 kVA

Rozhodnutím č. 1451/2020-15269/2020-50-174  
 určuje STAVEBNÝ OBLASTNÝ OBVOD na ploche  
 ohraničenej červenými čiarami,  
 nasledujúcich parc. č. pozemkov:  
 943 k.h. n.v., STR 420V  
 2220/1; 2220/2; 2220/7 k.h.  
 na ZVODIČE  
 V Žiline dňa 23.06. 2020

<b>SLENER, s.r.o.</b> Trnavská 18, 010 08 Žilina		Dátum/Date: 06/2019	
Projekt/Project: ŠPORTHOTEL ŽILINA-ZÁVODIE PRÍPOJKA VN A KIOSKOVÁ TRAFOSTANICA		Stupeň/Dokument Type: PS Stavebník/Client: PEAT, spol.s.r.o. Ul.J.Silana 010 01 Žilina	
Názov/Title: SITUÁCIA	Mierka/Scale: 1 : 500	Formát/Format: 2x A4	
Vypracoval/Elaborated by: PAVOL CHABAN	Kontroloval/Checked by: PAVOL CHABAN	HIP/Project manager: PAVOL CHABAN	Obj.sub./Package: SO
		Výkres/Document No: 1.	