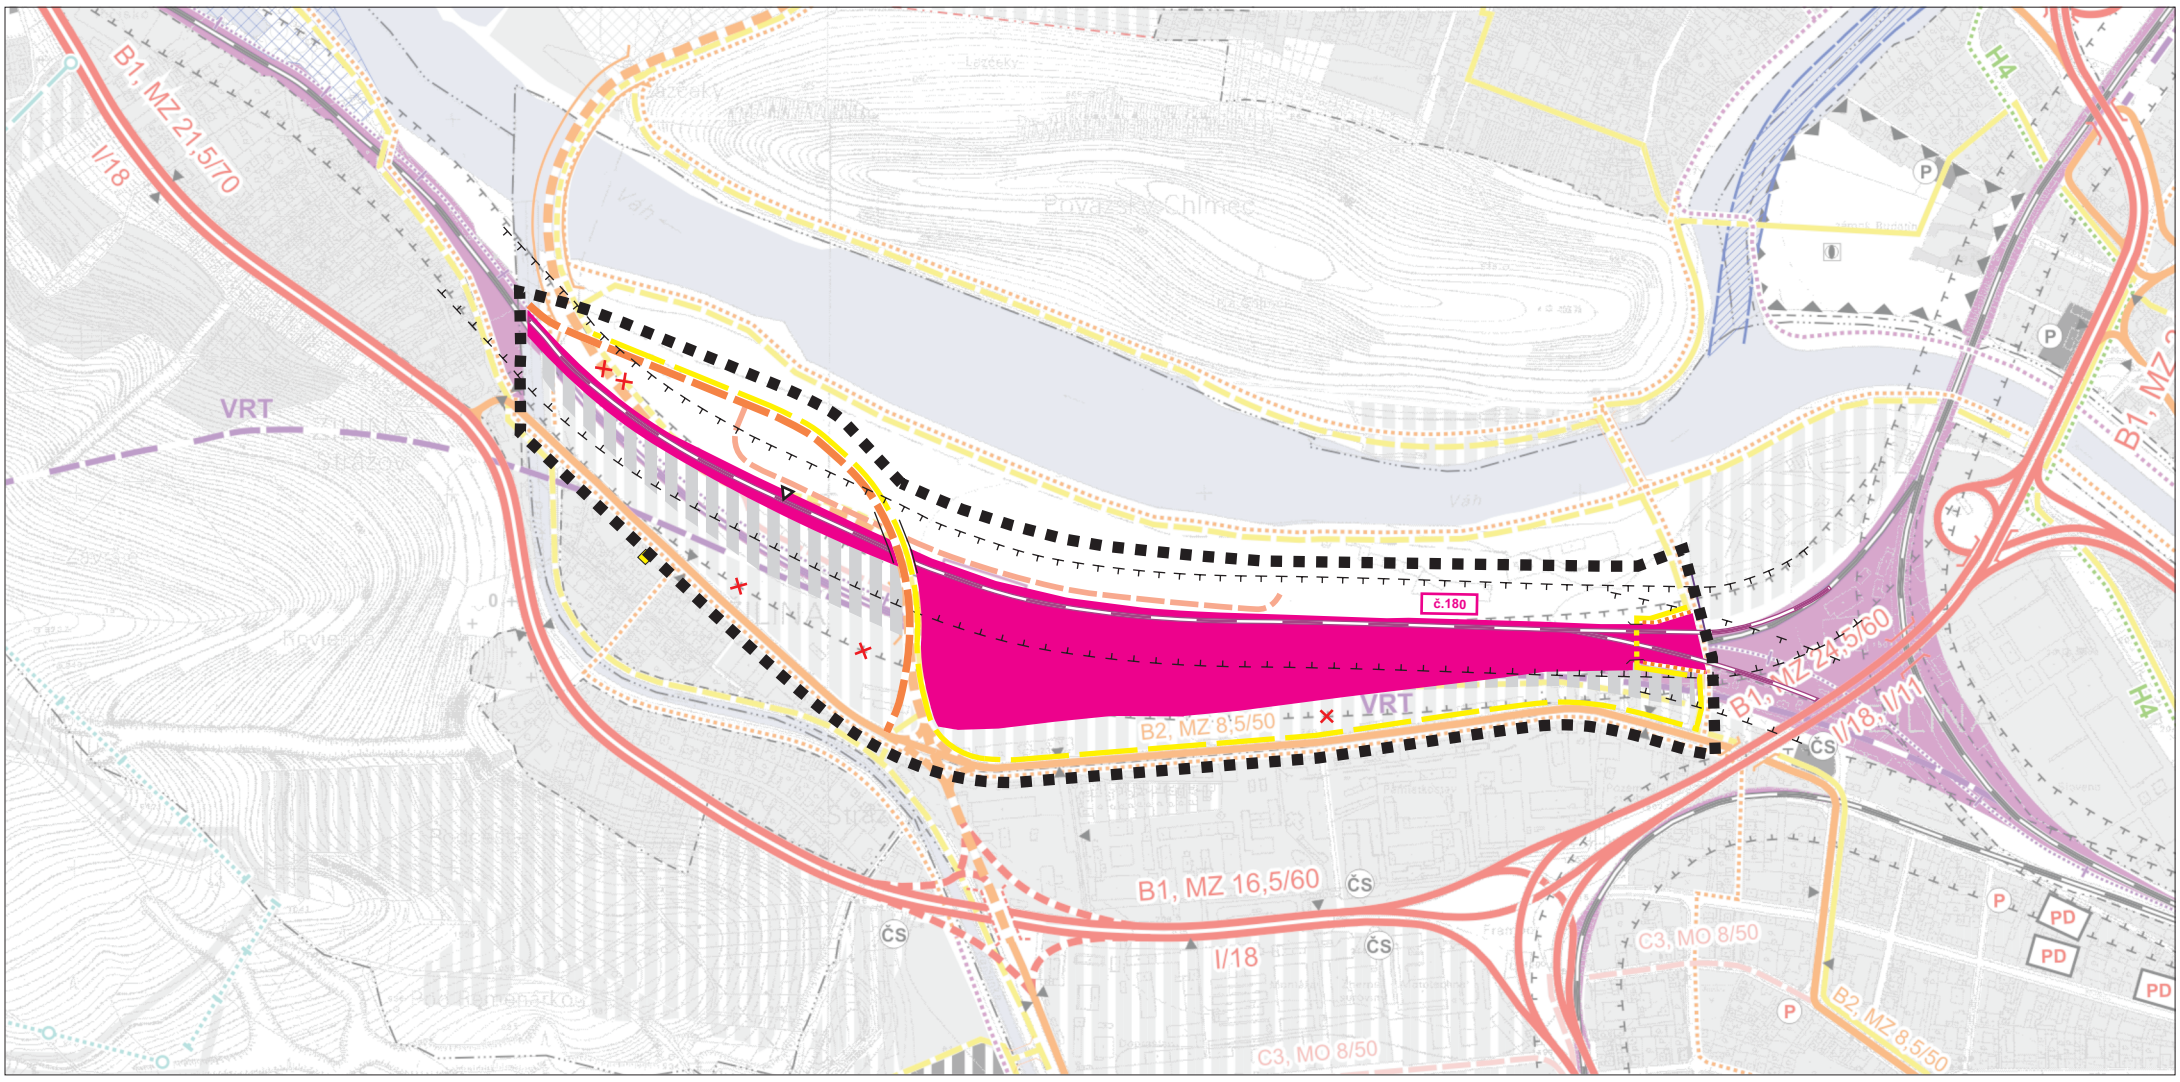

STAV	NÁVRH	VÝHĽAD	
			HRANICA RIEŠENÉHO ÚZEMIA
			HRANICA KATASTRÁLNEHO ÚZEMIA
			HRANICA ZASTAVANÉHO ÚZEMIA K 1.1.1990
			HRANICA SKUTOČNE ZASTAVANÉHO ÚZEMIA
			HRANICA OCHRANNÝCH PÁSIEM VŠETKÝCH DRUHOV
			ZASTAVANÉ PLOCHY
			DIAĽNICE
			DIAĽNIČNÝ TUNEL
			RÝCHLOSTNÉ KOMUNIKÁCIE ŠTVORPRUHOVÉ
			RÝCHLOSTNÉ KOMUNIKÁCIE A CESTY 1. TRIEDY DVOJPRUHOVÉ
			ZBERNÉ KOMUNIKÁCIE B2
			VÝZNAMNÉ OBSLUŽNÉ KOMUNIKÁCIE C2
B3, MZ 8/50	B3, MZ 8/50	B3, MZ 8/50	**OZNAČENIE FUNKČNEJ TRIEDY A KATEGÓRIE KOMUNIKÁCIE**
			KRUHOVÉ KRIŽOVATKY
			DIAĽNIČNÁ KRIŽOVATKA - VÝHĽAD
			HLAVNÉ PEŠIE TRASY
			PODCHOD
	HPP	HPP	HLAVNÉ PEŠIE PRIESTRANSTVÁ
			CYKLISTICKÉ KOMUNIKÁCIE NADREGIONÁLNEHO VÝZNAMU

STAV	NÁVRH	VÝHĽAD	
			CYKLISTICKÉ KOMUNIK. REGION. VÝZN. - REKR. CYKLOTRASY
			HLAVNÉ MESTSKÉ CYKLISTICKÉ KOMUNIKÁCIE
			VEDĽAJŠIE CYKLISTICKÉ KOMUNIKÁCIE
			TRASY A PLOCHY ŽSR
č.180			**OZNAČENIE TRATE ŽSR**
			PLOCHY ŽSR PREDPOKLADANÉ NA ZMENU NIVELETY
		VRT	VYSOKORÝCHLOSTNÁ TRAŤ - VRT
			ŽELEZNIČNÁ ZASTÁVKA
			SEDAČKOVÁ LANOVKA
			LYŽIARSKY VLEK
			ZASTÁVKY AUTOBUSU
	P P		PARKOVISKÁ (S VYMEDZENOU PLOCHOU)
	ZP		ZÁCHYTNÉ PARKOVISKO
D CS			DOPRAVNÉ PLOCHY, ČERPACIE STANICE
	HG PD		HROMADNE GARÁŽE, PARKOVACIE DOMY
			VÁŽSKA VODNÁ CESTA
	LP	LP	LODNÝ PRÍSTAV
			HELIPORT
			OCHRANNÉ PÁSMO LETISKA, HELIPORTU
	×		JAVY NA ZRUŠENIE

SPRACOVATELIA ÚPN A URBANIZMU:

ING. ARCH. MARIÁN PIVARČI, ING. ARCH. PETER KRAJČ

NÁZOV VÝKRESU:

VÝKRES RIEŠENIA VEREJNÉHO DOPRAVNÉHO VYBAVENIA

NÁZOV DOKUMENTÁCIE:

ÚZEMNÝ PLÁN MESTA ŽILINA
ZMENA A DOPLNOK č.3

ROK SPRACOVANIA 02/2015

MIERKA 1:10 000

DOPRAVA	ENERGETIKA TELEKOMUNIKÁCIE	PLYN TEPLO	VODNÉ HOSPODÁRSTVO	OCHRANA PRÍRODY	POĽNOHOSP. PÔDA

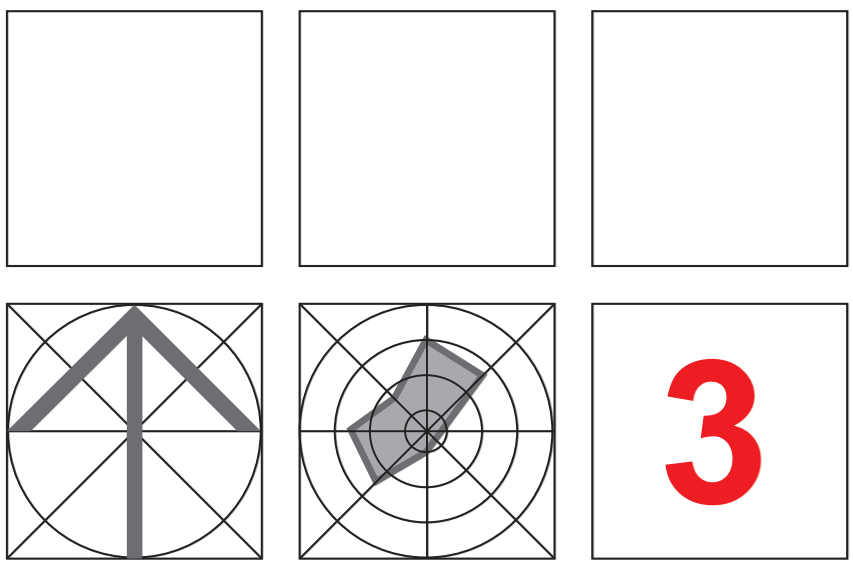

3