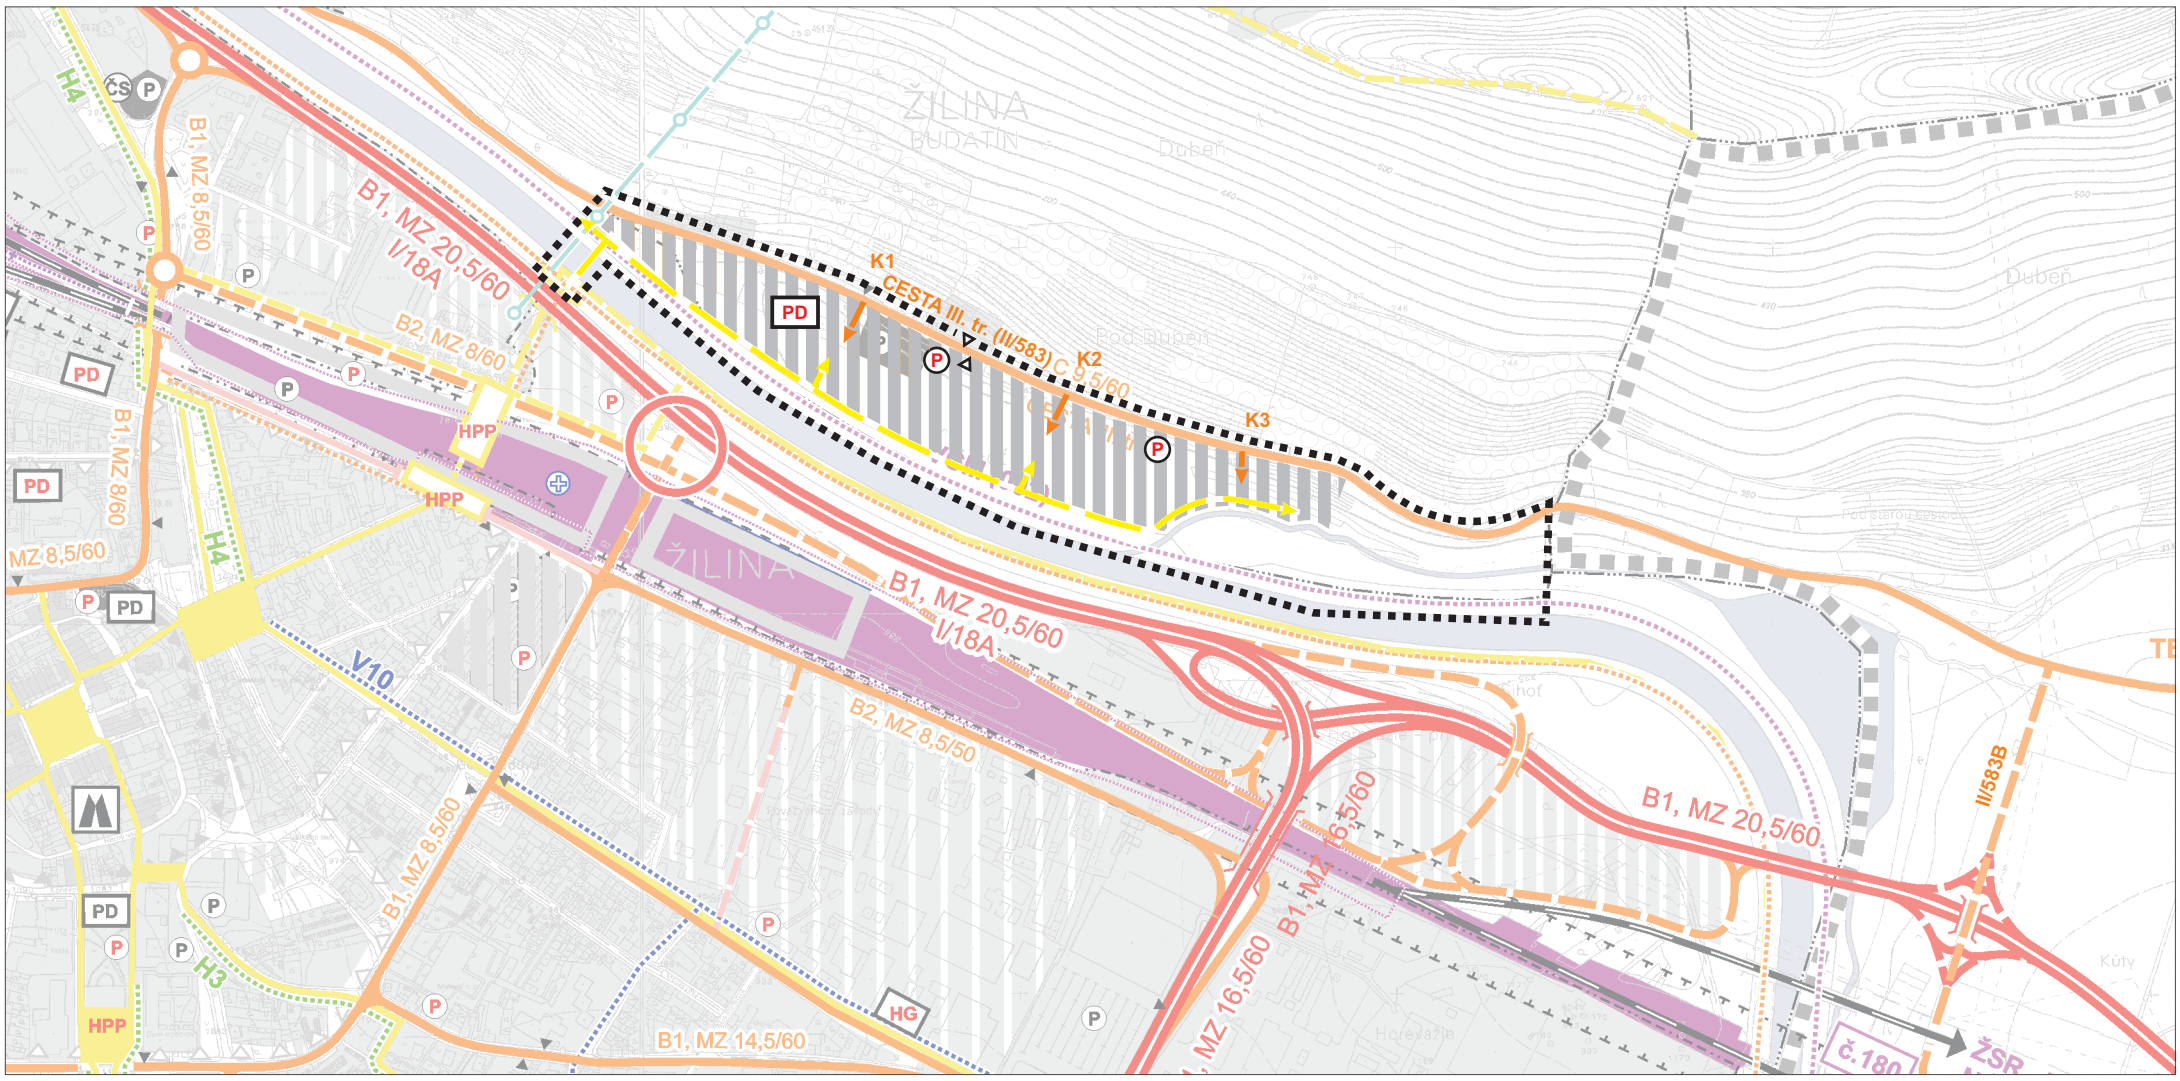

STAV	NÁVRH	VÝHĽAD	
			HRANICA RIEŠENÉHO ÚZEMIA
			HRANICA KATASTRÁLNEHO ÚZEMIA
			HRANICA ZASTAVANÉHO ÚZEMIA K 1.1.1990
			HRANICA SKUTOČNE ZASTAVANÉHO ÚZEMIA
			HRANICA OCHRANNÝCH PÁSIEM VŠETKÝCH DRUHOV
			ZASTAVANÉ PLOCHY
			DIAĽNICE
			DIAĽNIČNÝ TUNEL
			RÝCHLOSTNÉ KOMUNIKÁCIE ŠTVORPRUHOVÉ
			RÝCHLOSTNÉ KOMUNIKÁCIE A CESTY 1. TRIEDY DVOJPRUHOVÉ
			ZBERNÉ KOMUNIKÁCIE B2
			VÝZNAMNÉ OBSLUŽNÉ KOMUNIKÁCIE C2
B3, MZ 8/50	B3, MZ 8/50	B3, MZ 8/50	**OZNAČENIE FUNKČNEJ TRIEDY A KATEGÓRIE KOMUNIKÁCIE**
			KRUHOVÉ KRIŽOVATKY
			DIAĽNIČNÁ KRIŽOVATKA - VÝHĽAD
			HLAVNÉ PEŠIE TRASY
			PODCHOD
	HPP	HPP	HLAVNÉ PEŠIE PRIESTRANSTVÁ
			CYKLISTICKÉ KOMUNIKÁCIE NADREGIONÁLNEHO VÝZNAMU
			DOPRAVNÉ NAPOJENIE AREÁLU ŠPORTU

STAV	NÁVRH	VÝHĽAD	
			CYKLISTICKÉ KOMUNIK. REGION. VÝZN. - REKR. CYKLOTRASY
			HLAVNÉ MESTSKÉ CYKLISTICKÉ KOMUNIKÁCIE
			VEDĽAJŠIE CYKLISTICKÉ KOMUNIKÁCIE
			TRASY A PLOCHY ŽSR
č.180			OZNAČENIE TRATE ŽSR
			PLOCHY ŽSR PREDPOKLADANÉ NA ZMENU NIVELETY
		VRT	VYSOKORÝCHLOSTNÁ TRAŤ - VRT
			ŽELEZNIČNÁ ZASTÁVKA
			SEDAČKOVÁ LANOVKA
			LYŽIARSKY VLEK
			ZASTÁVKY AUTOBUSU
	P	P	**PARKOVISKÁ** (S VYMEDZENOU PLOCHOU)
	ZP		ZÁCHYTNÉ PARKOVISKO
D	ČS		DOPRAVNÉ PLOCHY, ČERPACIE STANICE
	HG	PD	HROMADNE GARÁŽE, **PARKOVACIE DOMY**
			VÁŽSKA VODNÁ CESTA
	LP	LP	LODNÝ PRÍSTAV
			HELIPORT
			OCHRANNÉ PÁSMO LETISKA, HELIPORTU
	K1		**OZNAČENIE BODU NAPOJENIA AREÁLU ŠPORTU**

SPRACOVATELIA ÚPN A URBANIZMU:

ING. ARCH. PETER KRAJČ, ING. ARCH. PETER NEZVAL

NÁZOV VÝKRESU:

VÝKRES RIEŠENIA VEREJNÉHO DOPRAVNÉHO VYBAVENIA

NÁZOV DOKUMENTÁCIE:

ÚZEMNÝ PLÁN MESTA ŽILINA
ZMENA A DOPLNOK č.2

ROK SPRACOVANIA: 03/2015

MIERKA: 1:10 000

DOPRAVA	ENERGETIKA TELEKOMUNIKÁCIE	PLYN TEPLO	VODNÉ HOSPODÁRSTVO	OCHRANA PRÍRODY	POĽNOHOSP. PÔDA
ING. R. TISO	ING. P. ŠIRO	ING. P. JURECKY	ING. A. KOVALOVÁ	ING. B. MALÁ	ING. ARCH. P. KRAJČ

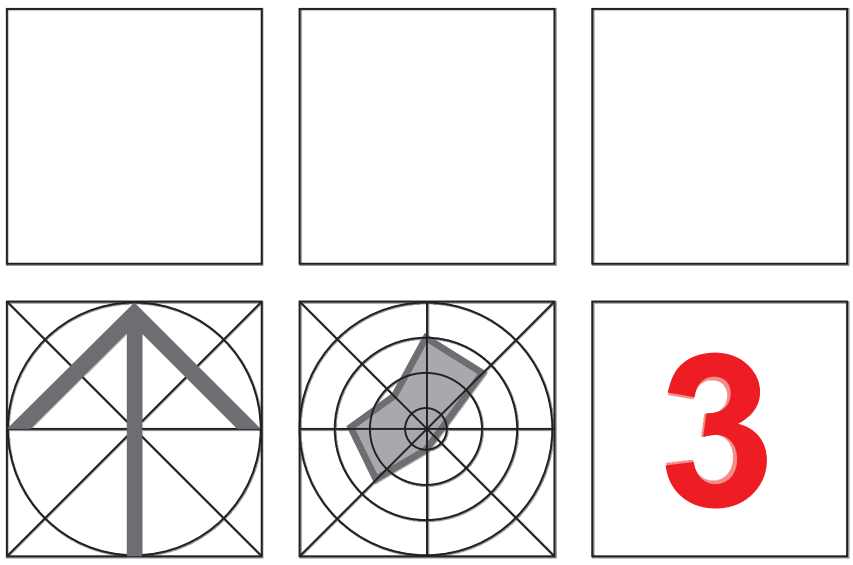

3