

**LEGENDA**


- JESTVUJÚCE INŽINIERSKE SIEŤE**
- JESTVUJÚCA DAŽDOVÁ KANALIZÁCIA
  - VODOVOD
  - POTRUBIE PLYNU NTL
  - POTRUBIE PLYNU STL
  - KÁBEL VEDENIE NN
  - KÁBEL VEDENIE VN
  - SDELŤOVACÍ KÁBEL
  - DIALKOVÝ KÁBEL
  - DIALKOVÝ OPTICKÝ KÁBEL VET
  - NADZEMNÉ VEDENIE NN
  - NADZEMNÉ VEDENIE VN
  - NADZEMNÉ VEDENIE SDELŤOVACIE
- NAVROVANÉ INŽINIERSKE SIEŤE**
- - NAVROVANÁ SPLAŠKOVÁ KANALIZÁCIA
  - - DAŽDOVÁ KANALIZÁCIA
  - - PRELOŽKA VODOVOD
  - - PRELOŽKA PLYN
  - - PRELOŽKA KABLU VN 22KV
  - - PRELOŽKA KABLU TELEKOMUNIKAČNÉHO

**POZNÁMKA:**  
 NA STAVBE JE NUTNÉ NÁPRVY VYTYČIť VŠETKY JESTVUJÚCE INŽINIERSKE SIEŤE, ZAKRESLENÉ I NZAKRESLENÉ, ABY NEDOŠLO K JEJICH POŠKODENIU. POLOHA ZAKRESLENÝCH INŽINIERSKÝCH SIEŤI JE IBA ORIENTAČNÁ, JE NUTNÉ JU DOPRESNIť NA STAVBE. POMERNKY JEDNOTLIVÝCH SPRÁVKOU SIEŤI BUDO DODRŽANÉ.

VÝŠKOVÝ SYSTÉM B.P.V. - SUPRADNICOVÝ SYSTÉM J.T.S.K.

<b>HYDROPROJEKT</b> A K C I O V Á S P O L E Č N O S Ť OZ Brno, Měsadi 16, 616 02 Brno, www.hydroprojekt.cz, brno@hydroprojekt.cz		SWECO www.swecogrupo.com
VYPRACOVANÁ	ING.L.KLEINOVÁ	ING.Č.KRKOŠKA
PROJEKTANT	ING.L.KLEINOVÁ	ING.M.KOVÁŘ
OBJEDNÁVATEL	RAUTICELOZ	
AKCIE	Severostavovské vodárny a kanalizace, s.r.o.	
PROJEKT	ING.M.FAZEK	06/2014
		06/2014
		ZILINA
		20 8854 3 01
		DSP
		10A4
		1-500
		8854
		SO 5-5
		D.1.5

Táto dokumentácia obsahuje všetky údaje, vytyčené a/alebo navrhované, ktoré sú základom pre realizáciu stavby. Objednávateľ je povinný zabezpečiť všetky potrebné údaje a informácie, ktoré sú potrebné na vykonanie stavby. Táto dokumentácia je platná iba pre účely, na ktoré bola vypracovaná. Akékoľvek zmeny musia byť schválené objednávatelom. Táto dokumentácia je platná iba pre účely, na ktoré bola vypracovaná. Akékoľvek zmeny musia byť schválené objednávatelom.

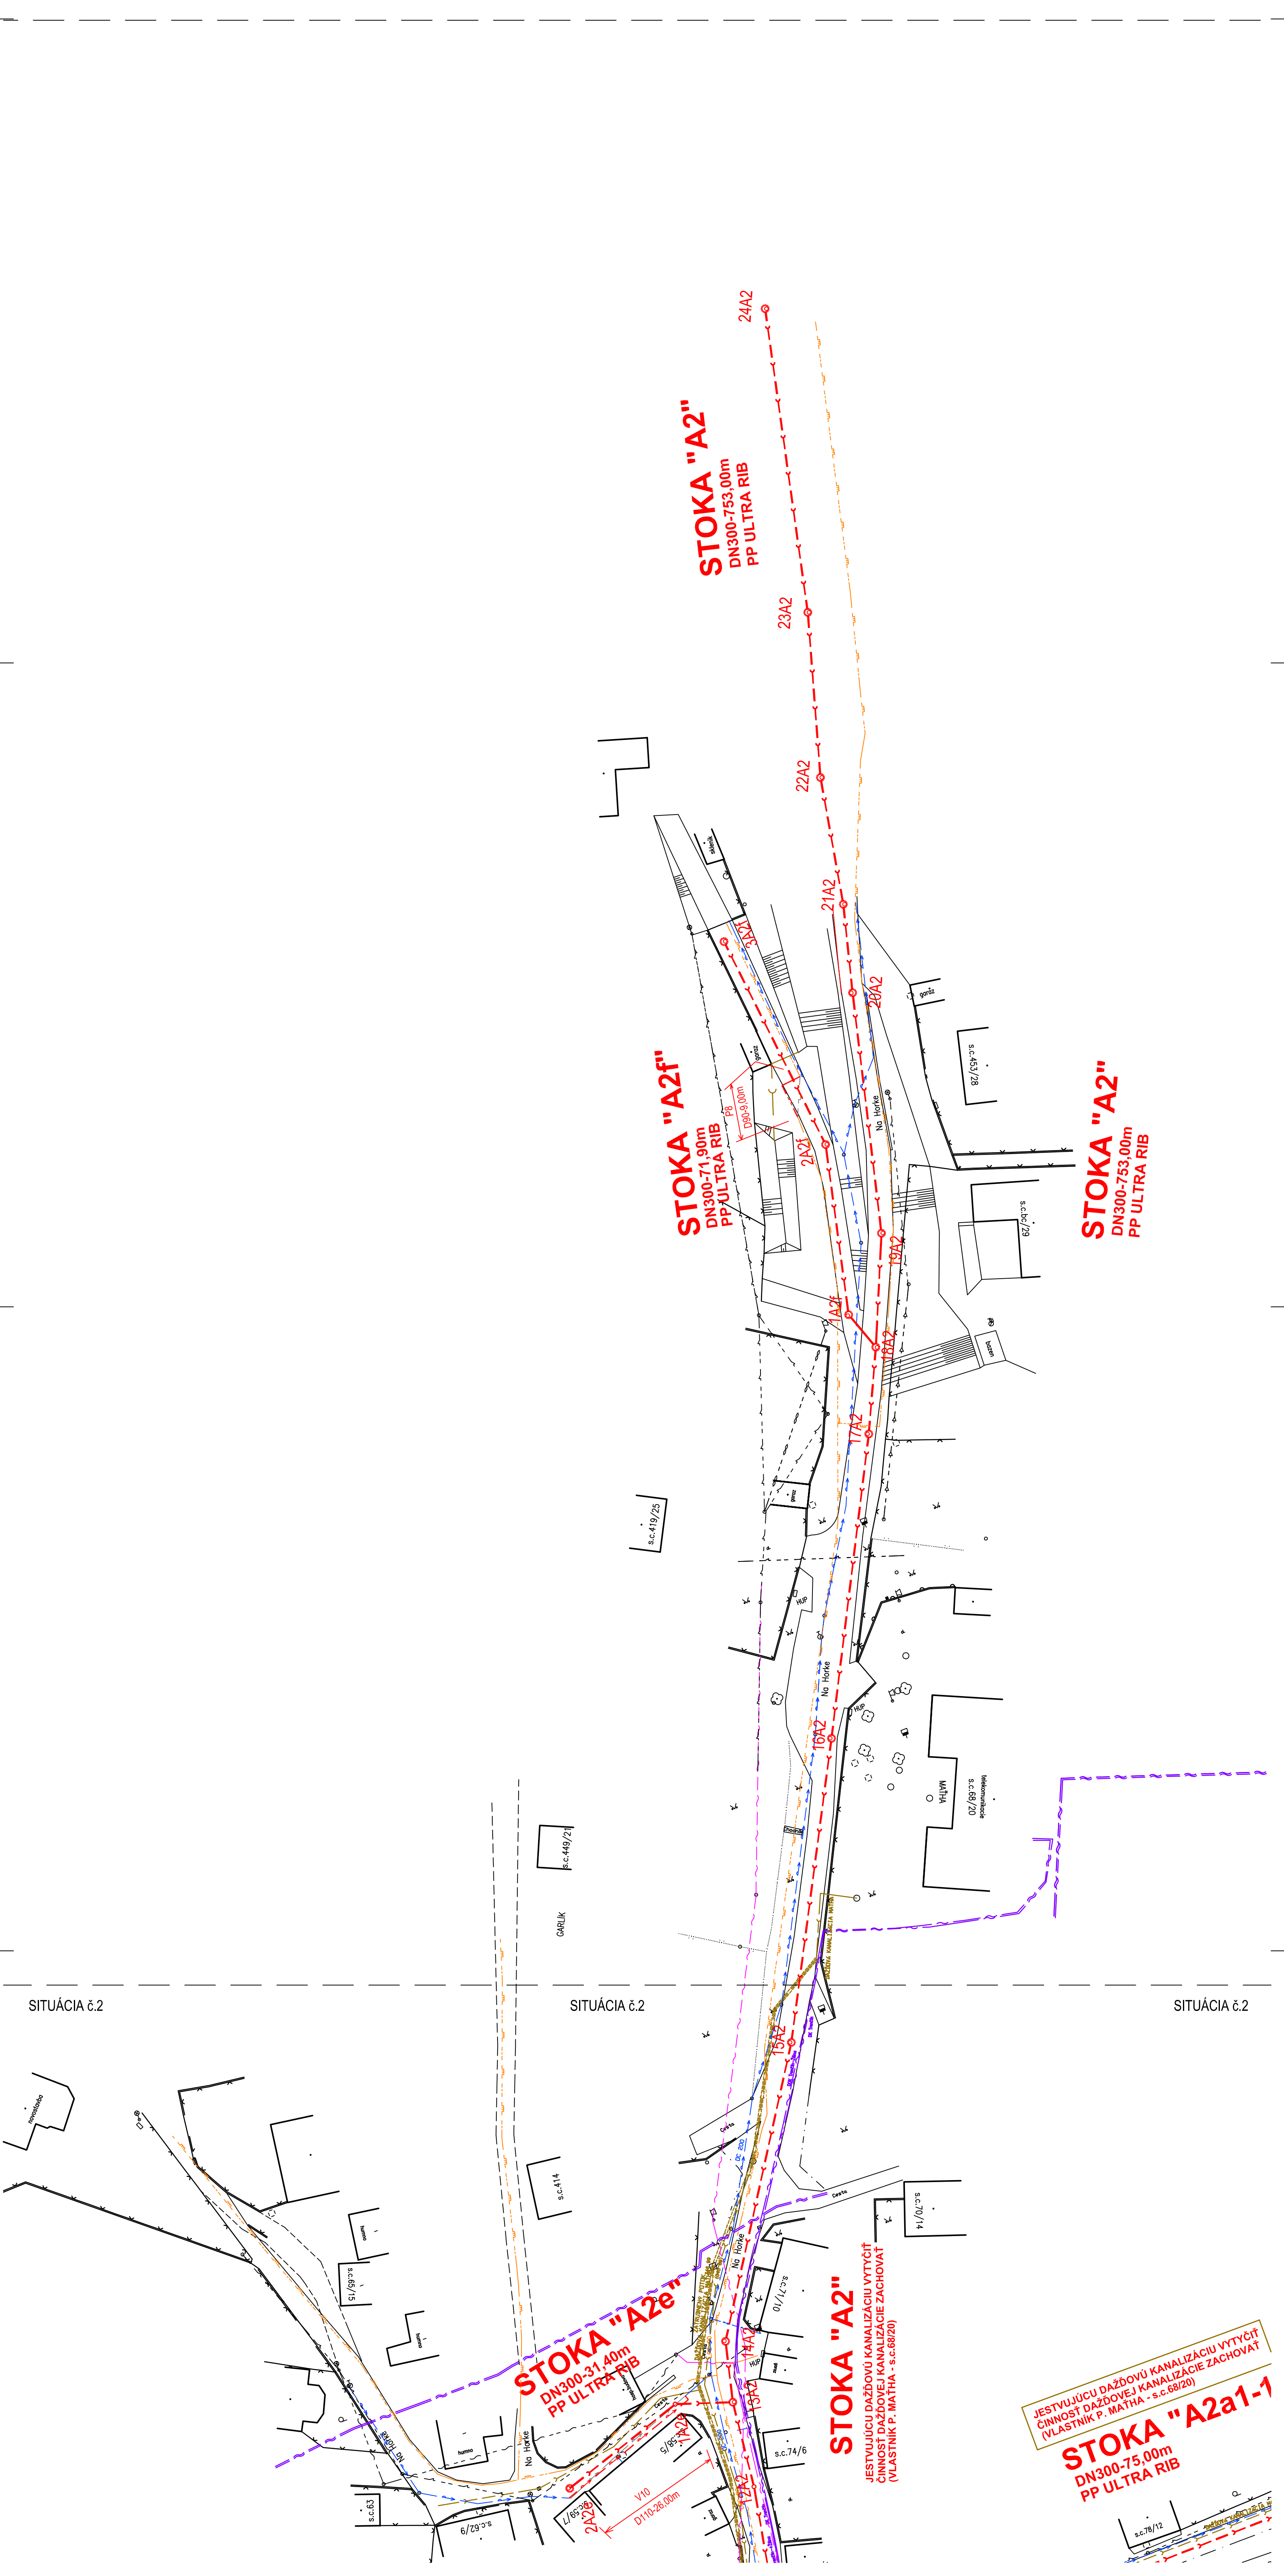

SITUÁCIA č.2

SITUÁCIA č.2

SITUÁCIA č.2

**STOKA "A2e"**  
 DN300-3140m  
 PP ULTRA RIB

**STOKA "A2"**  
 JESTVUJÚCU DAŽDOVÚ KANALIZÁCIU VYTYČIť  
 ČINNOSŤ DAŽDOVEJ KANALIZÁCIE ZACHOVAŤ  
 (VLASTNÍK P. MATHA - s.c.68/20)

JESTVUJÚCU DAŽDOVÚ KANALIZÁCIU VYTYČIť  
 ČINNOSŤ DAŽDOVEJ KANALIZÁCIE ZACHOVAŤ  
 (VLASTNÍK P. MATHA - s.c.68/20)

**STOKA "A2a1-1"**  
 DN300-75.00m  
 PP ULTRA RIB