


SITUÁCIA A M = 1:1000

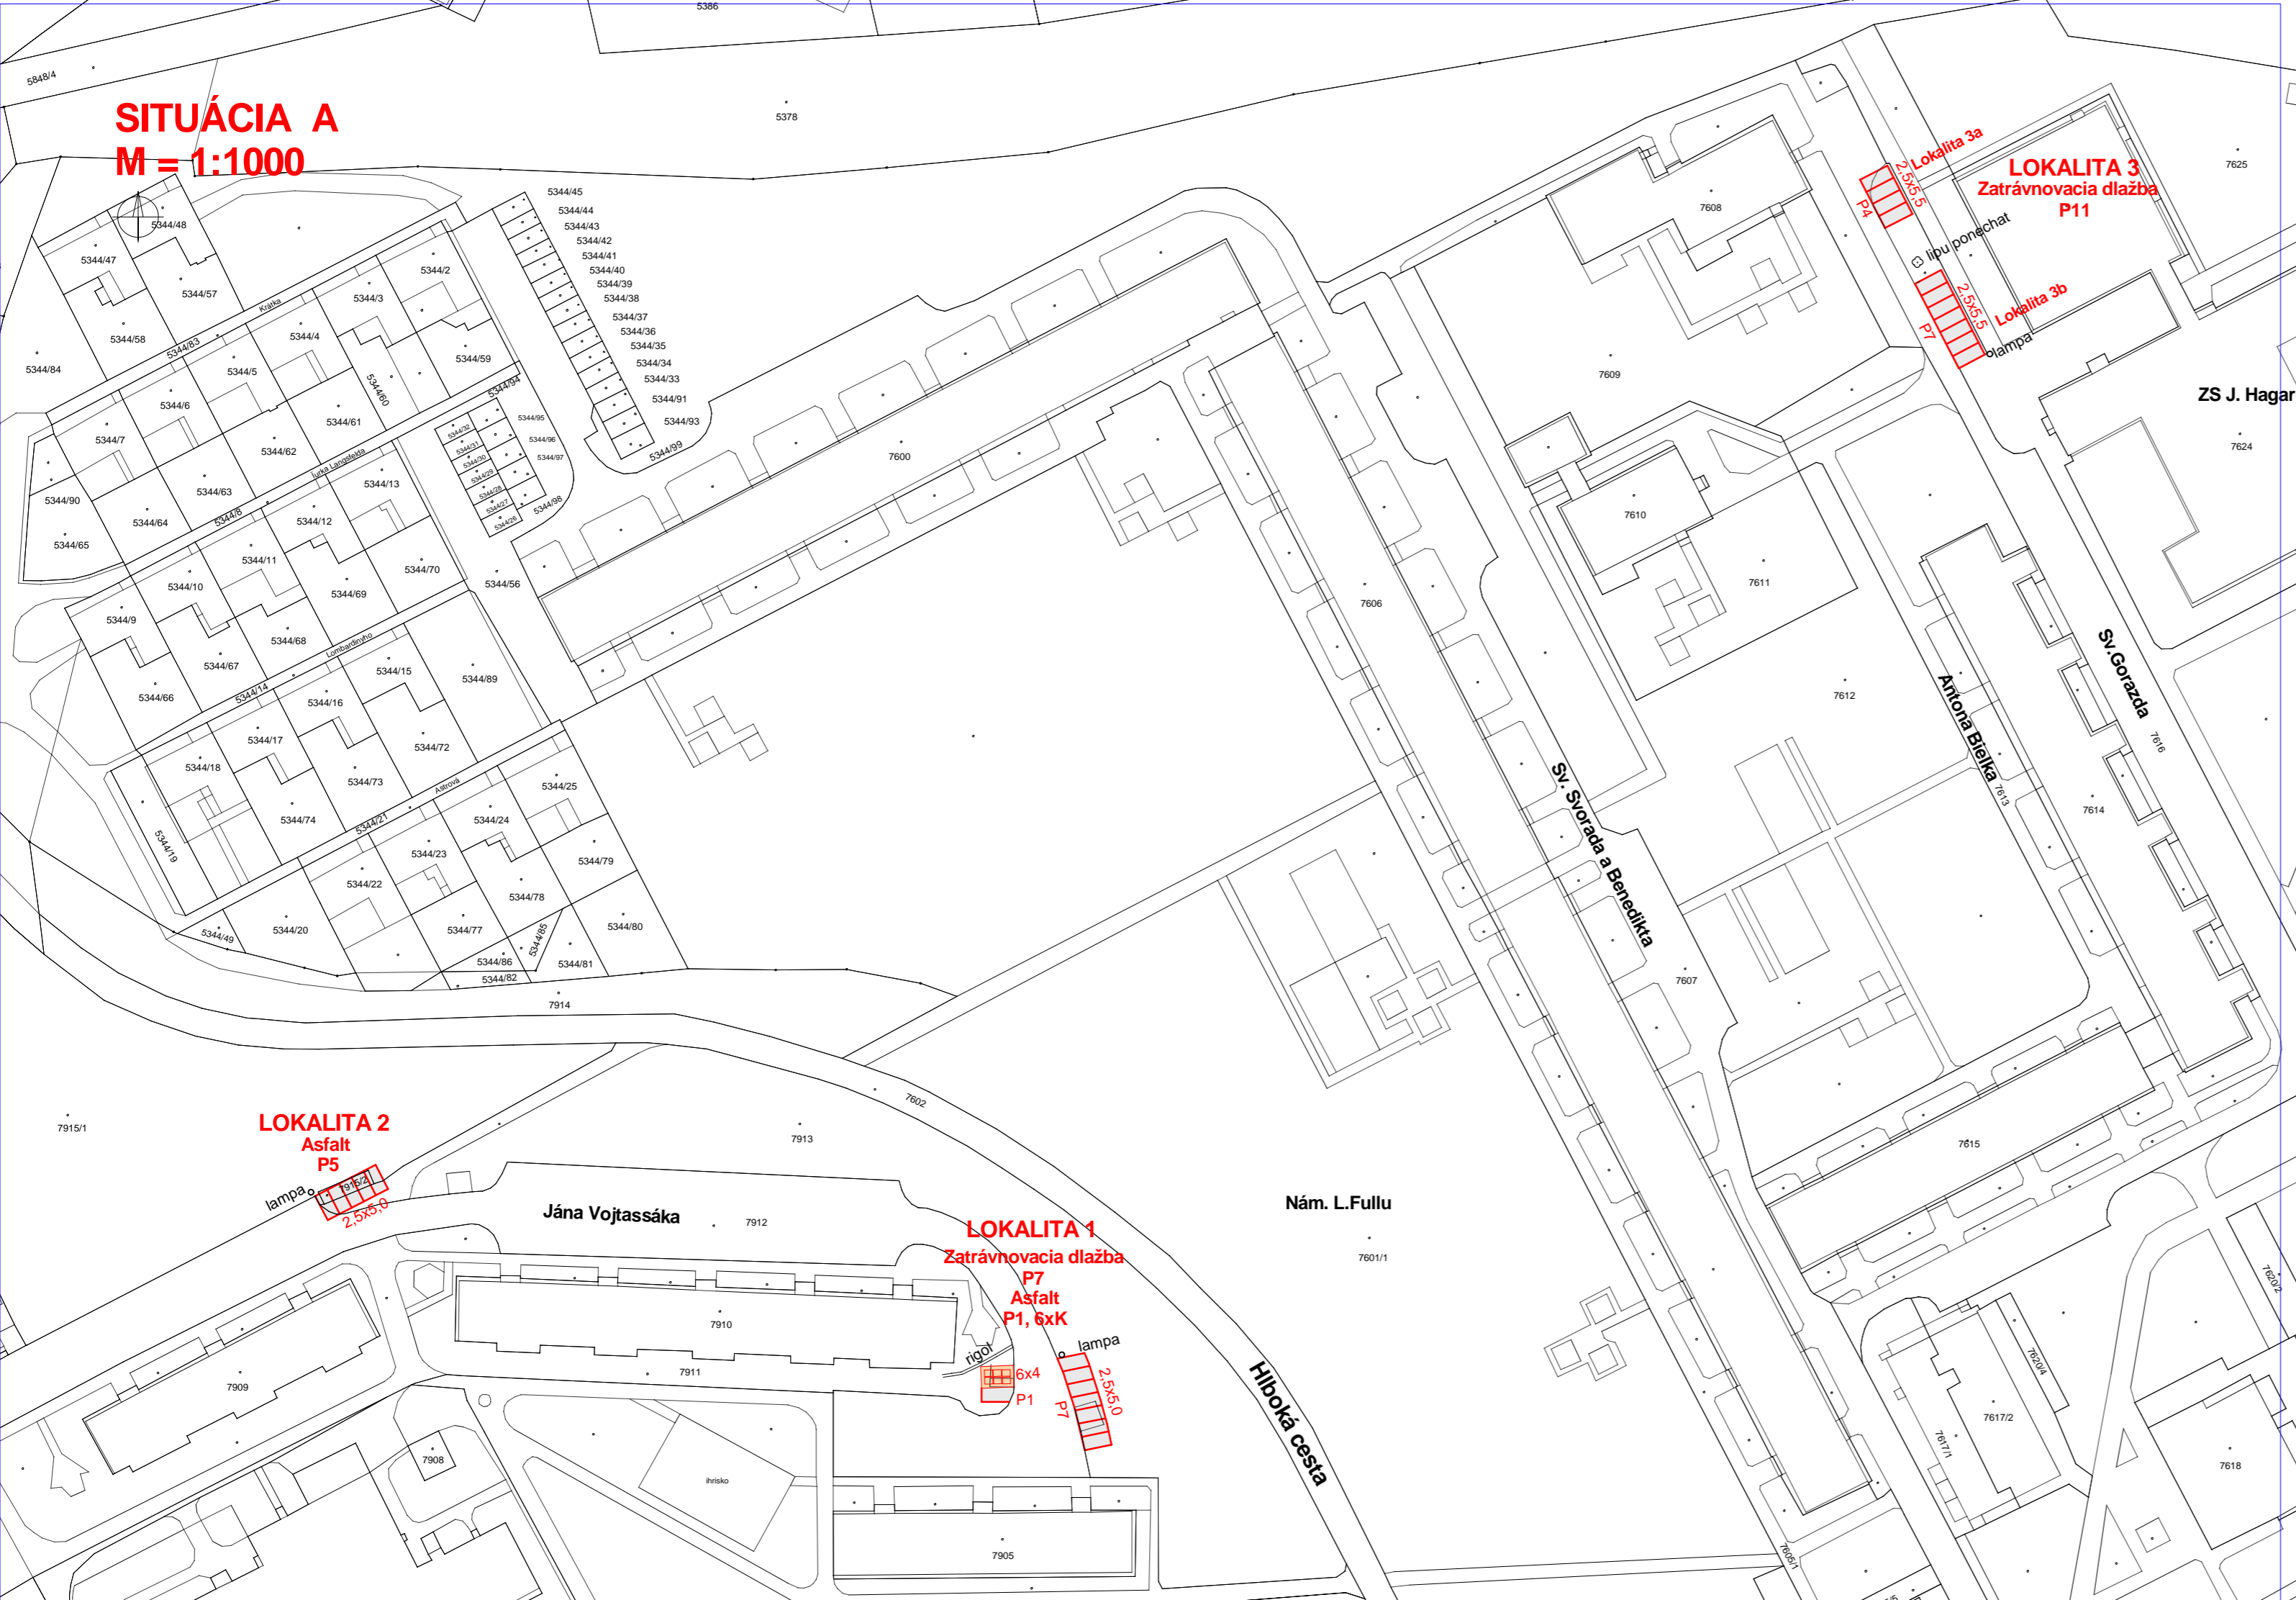

	parkovacie miesta	kontajnery
LOKALITA 1	8 ks	6 ks
LOKALITA 2	5 ks	-
LOKALITA 3	11 ks	-
SPOLU	24 ks	6 ks

- navrhované parkoviská
- navrhované plochy pod kontajnery

AUTORIZAČNÁ PEČIATKA:

SADA ČÍSLA:


PRED ZACATÍM ZEMNÝCH PRÁC VYTÝCIT VSETKY PODZEMNÉ VEDENIA

ZODPOVEDNÝ PROJEKTANT OBJEKTU	Ing. Pavol MATYS	 Závodská cesta 4 010 01 Žilina www.profim.sk telefón: 041/72 322 02 e-mail: profim@profim.sk projektovanie dopravných stavieb a inžinierska činnosť	
VYPRACOVAL	Ing. Pavol MATYS		
MIESTO STAVBY	Žilina	STUPEN	PROJEKT
OBJEDNÁVATEL	Mesto Žilina	PROFESIA	DOPRAVNÉ STAVBY
KLASIFIKÁCIA OBJEKTU	2112	FORMÁT	3xA4
STAVBA	STAVEBNÉ ÚPRAVY MIESTNYCH KOMUNIKÁCIÍ PRE PARKOVANIE ŽILINA - Vičince	DÁTUM	05/2014
VÝKRES		SITUÁCIA A	MIERKA
		C.VÝKRESU	2
		ČÍSLO ZÁK.	09/2014

SITUÁCIA B
M = 1:1000

LOKALITA 4
Asfalt
P3
2,5x4,5


LOKALITA 5
Zatrávňovacia dlažba
P9
Zámková dlažba
Chodník
1,5x35m

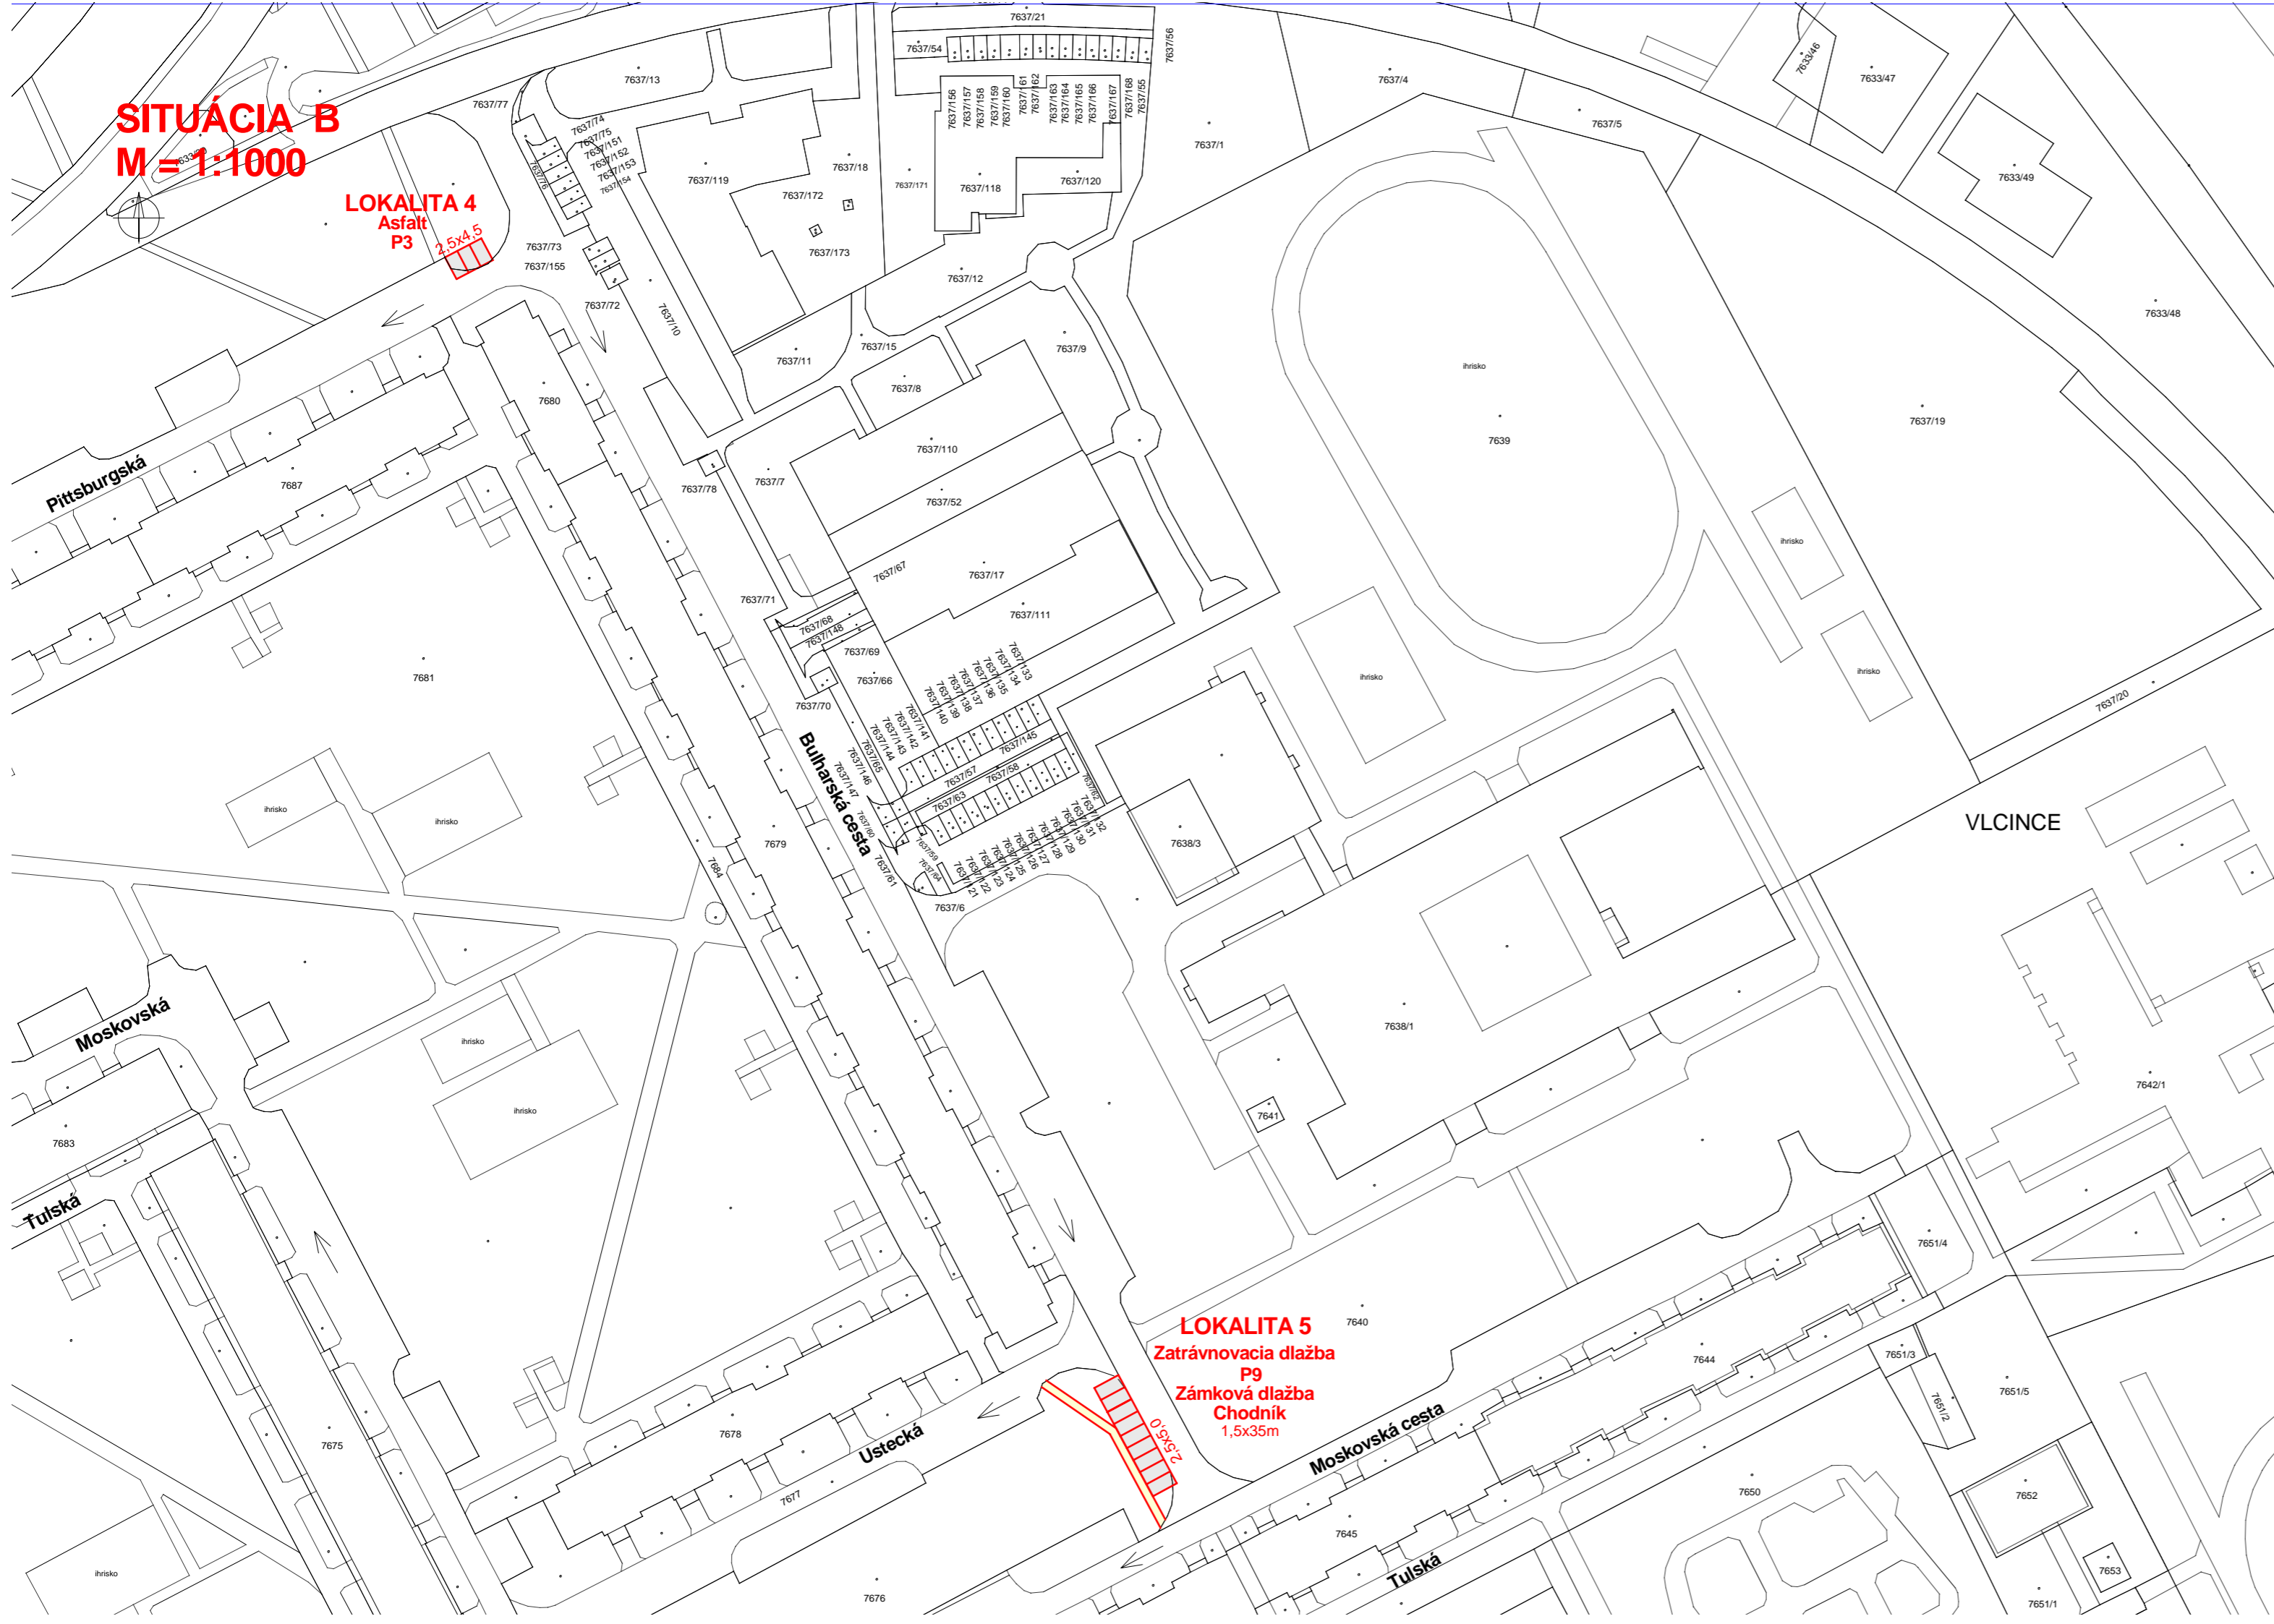

	parkovacie miesta	chodník
LOKALITA 4	3 ks	-
LOKALITA 5	9 ks	1,5x35m
SPOLU	12 ks	

- navrhované parkoviská
- navrhovaný chodník

AUTORIZAČNÁ PECIATKA:

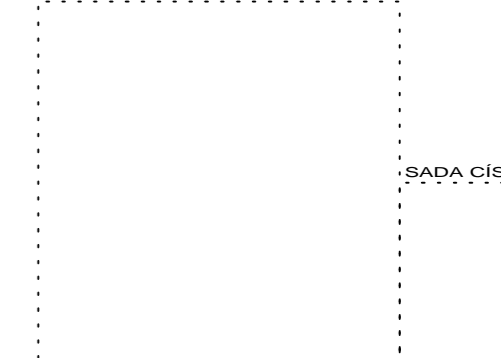


SADA ČÍSLO:

PRED ZACATÍM ZEMNÝCH PRÁC VYTYCIT VSETKY PODZEMNÉ VEDENIA

ZODPOVEDNÝ PROJEKTANT OBJEKTU	Ing. Pavol MATYS	PROFIM s.r.o Závodská cesta 4 010 01 Žilina www.profim.sk <small>telefón: 041/72 322 02 e-mail: profim@profim.sk</small> projektovanie dopravných stavieb a inžinierska činnosť		
VYPRACOVAL	Ing. Pavol MATYS			
MIESTO STAVBY	Žilina			
OBJEDNÁVATEL	Mesto Žilina	STUPEN	PROJEKT	
KLASIFIKÁCIA OBJEKTU	2112	PROFESIA	DOPRAVNÉ STAVBY	
STAVBA	STAVEBNÉ ÚPRAVY MIESTNYCH KOMUNIKÁCIÍ PRE PARKOVANIE ŽILINA - Vlčince	FORMÁT	3xA4	
VÝKRES		DÁTUM	05/2014	C.VÝKRESU
		MIERKA	1:1000	
	CÍSLO ZÁK.	09/2014	3	
	SITUÁCIA B			

SITUÁCIA C
M = 1:1000

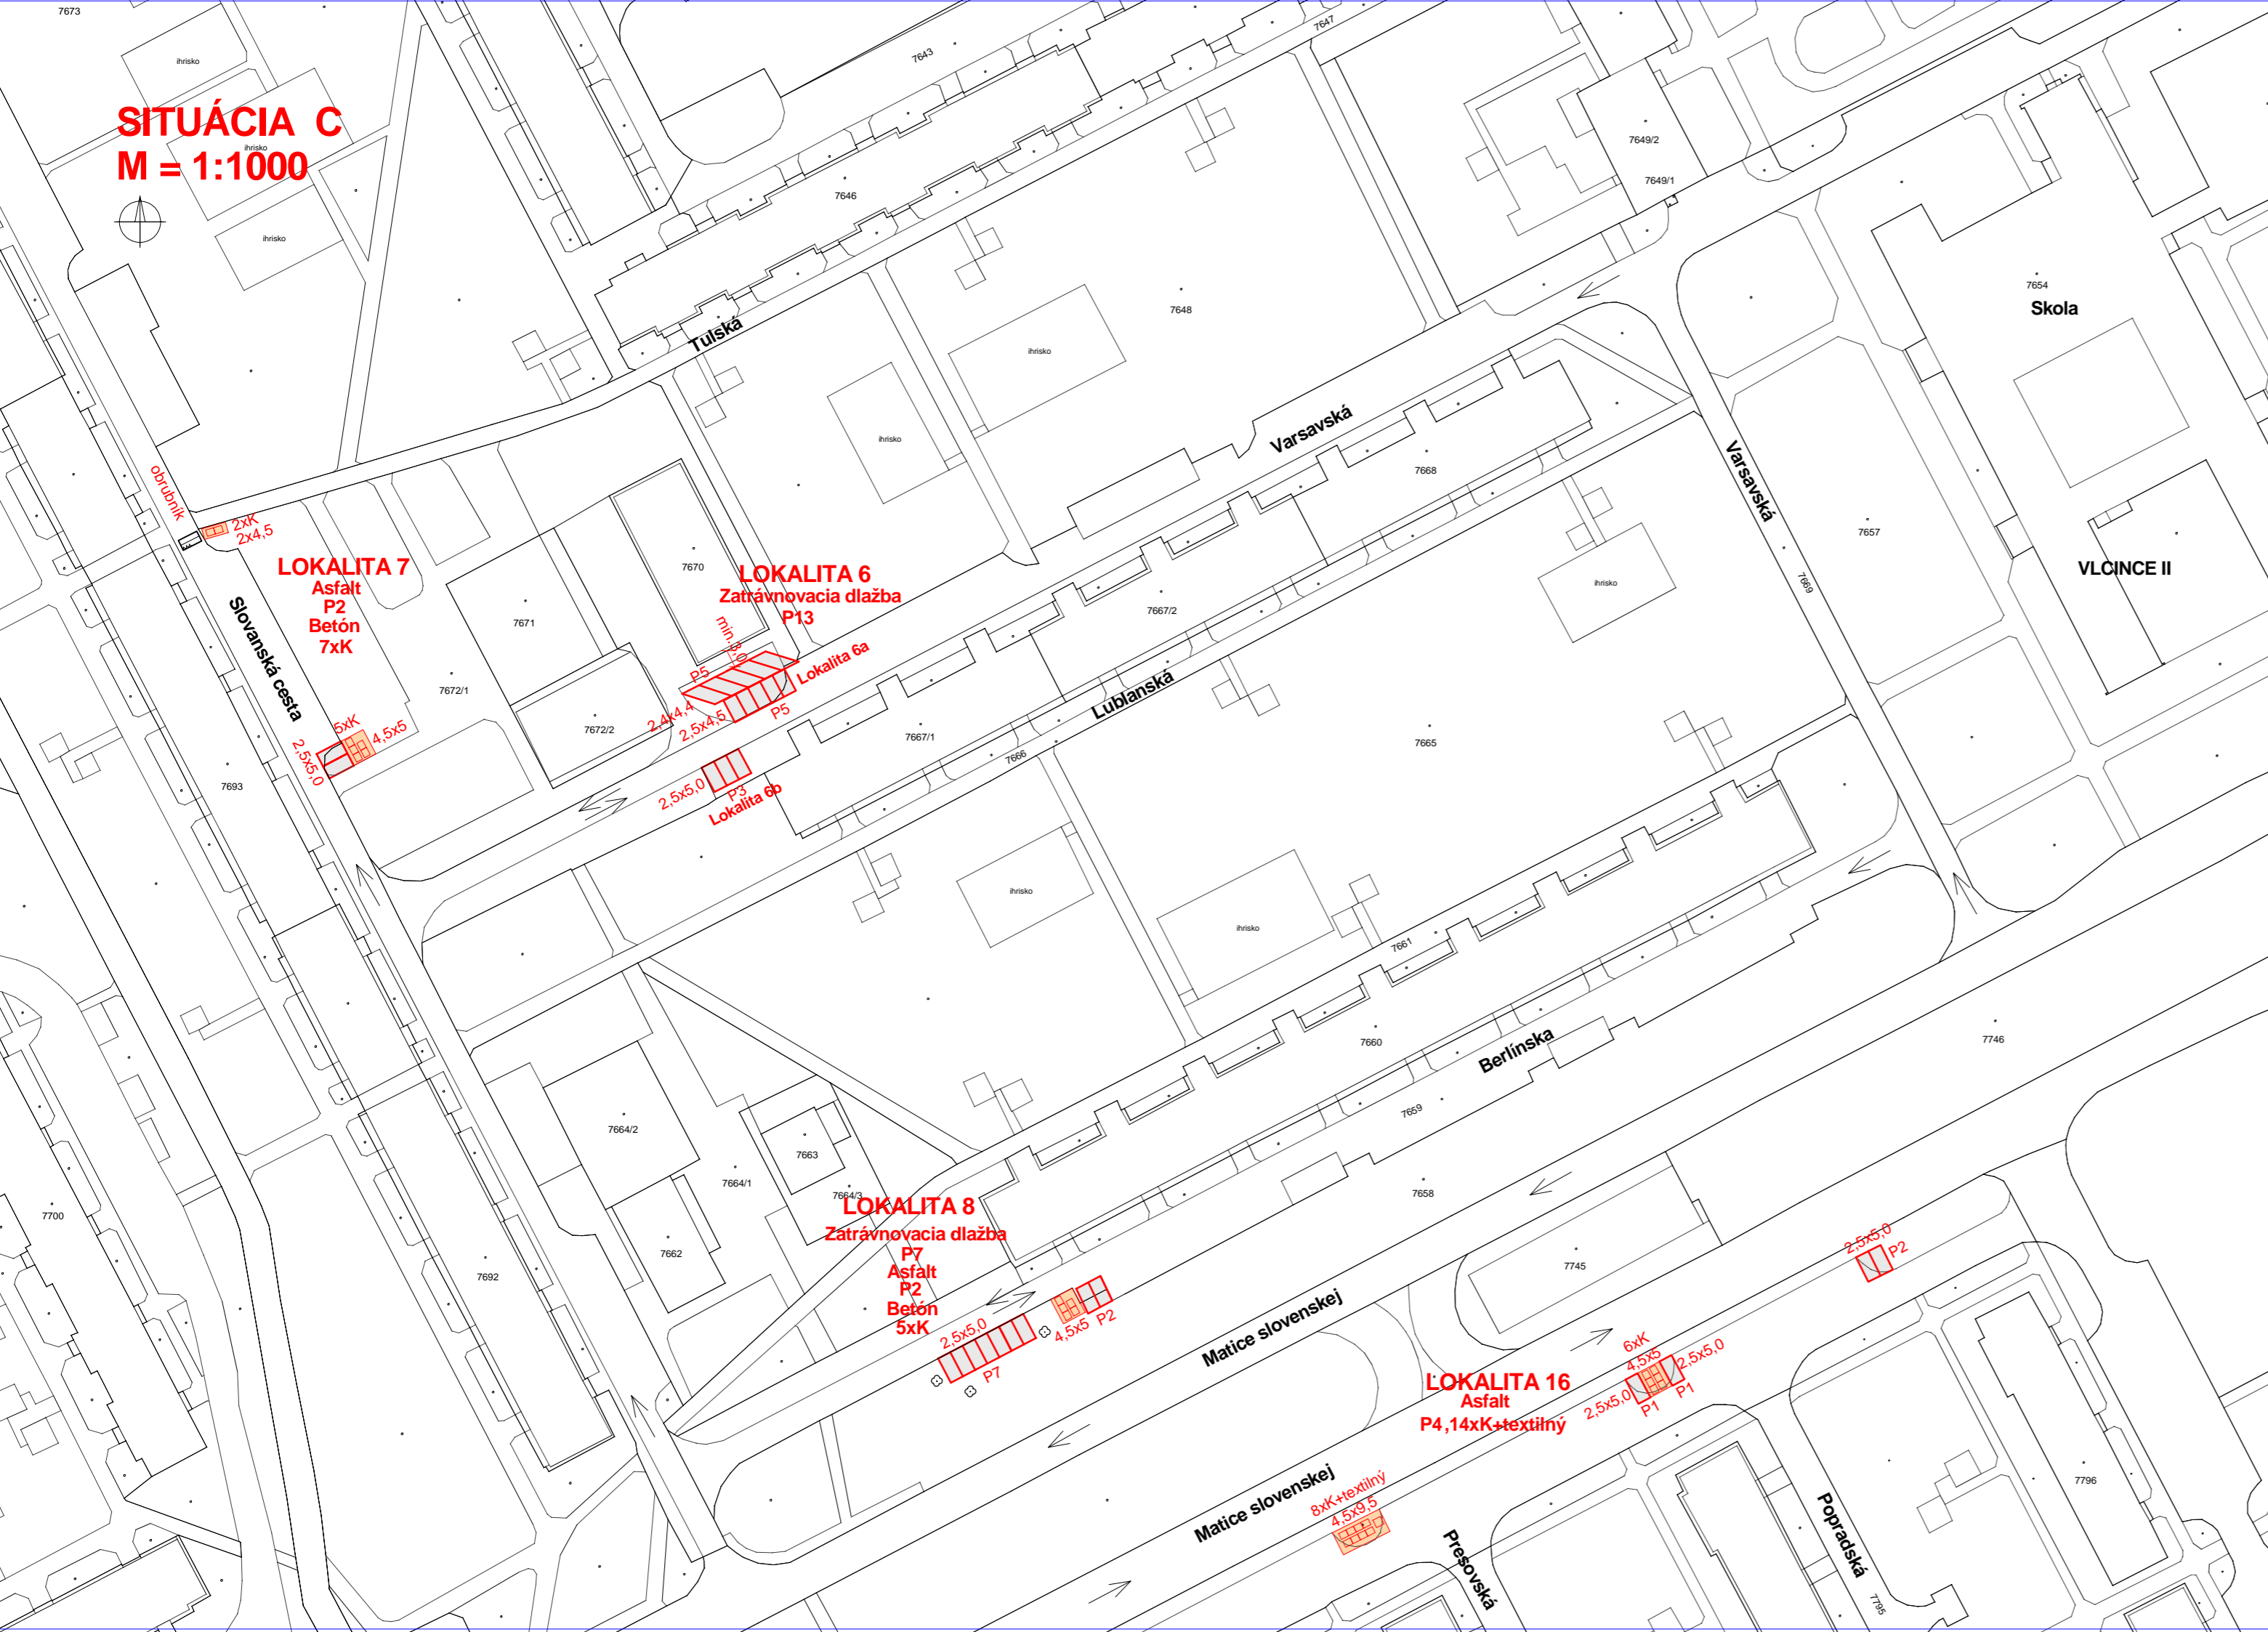

	parkovacie miesta	kontajnery
LOKALITA 6	13 ks	-
LOKALITA 7	2 ks	7 ks
LOKALITA 8	9 ks	5 ks
LOKALITA 16	4 ks	15 ks
SPOLU	28 ks	27 ks

- navrhované parkoviská
- navrhované plochy pod kontajnery

AUTORIZAČNÁ PEČIATKA:




SADA ČÍSLO:


PRED ZACATÍM ZEMNÝCH PRÁČ VYTYCIT VSETKY PODZEMNÉ VEDENIA

ZODPOVEDNÝ PROJEKTANT OBJEKTU	Ing. Pavol MATYS	PROFIM s.r.o Závodská cesta 4 010 01 Žilina www.profim.sk telefón: 041/72 322 02 e-mail: profim@profim.sk projektovanie dopravných stavieb a inžinierska činnosť	
VYPRACOVAL	Ing. Pavol MATYS		
MIESTO STAVBY	Žilina		
OBJEDNÁVATEL	Mesto Žilina		
KLASIFIKÁCIA OBJEKTU	2112	STUPEN	PROJEKT
STAVBA	STAVEBNÉ ÚPRAVY MIESTNYCH KOMUNIKÁCIÍ PRE PARKOVANIE ŽILINA - VIČINCE	PROFESIA	DOPRAVNÉ STAVBY
		FORMÁT	3xA4
		DÁTUM	05/2014
		MIERKA	1:1000
VÝKRES	SITUÁCIA C	ČÍSLO ZÁK.	09/2014
			4


SITUÁCIA D
M = 1:1000

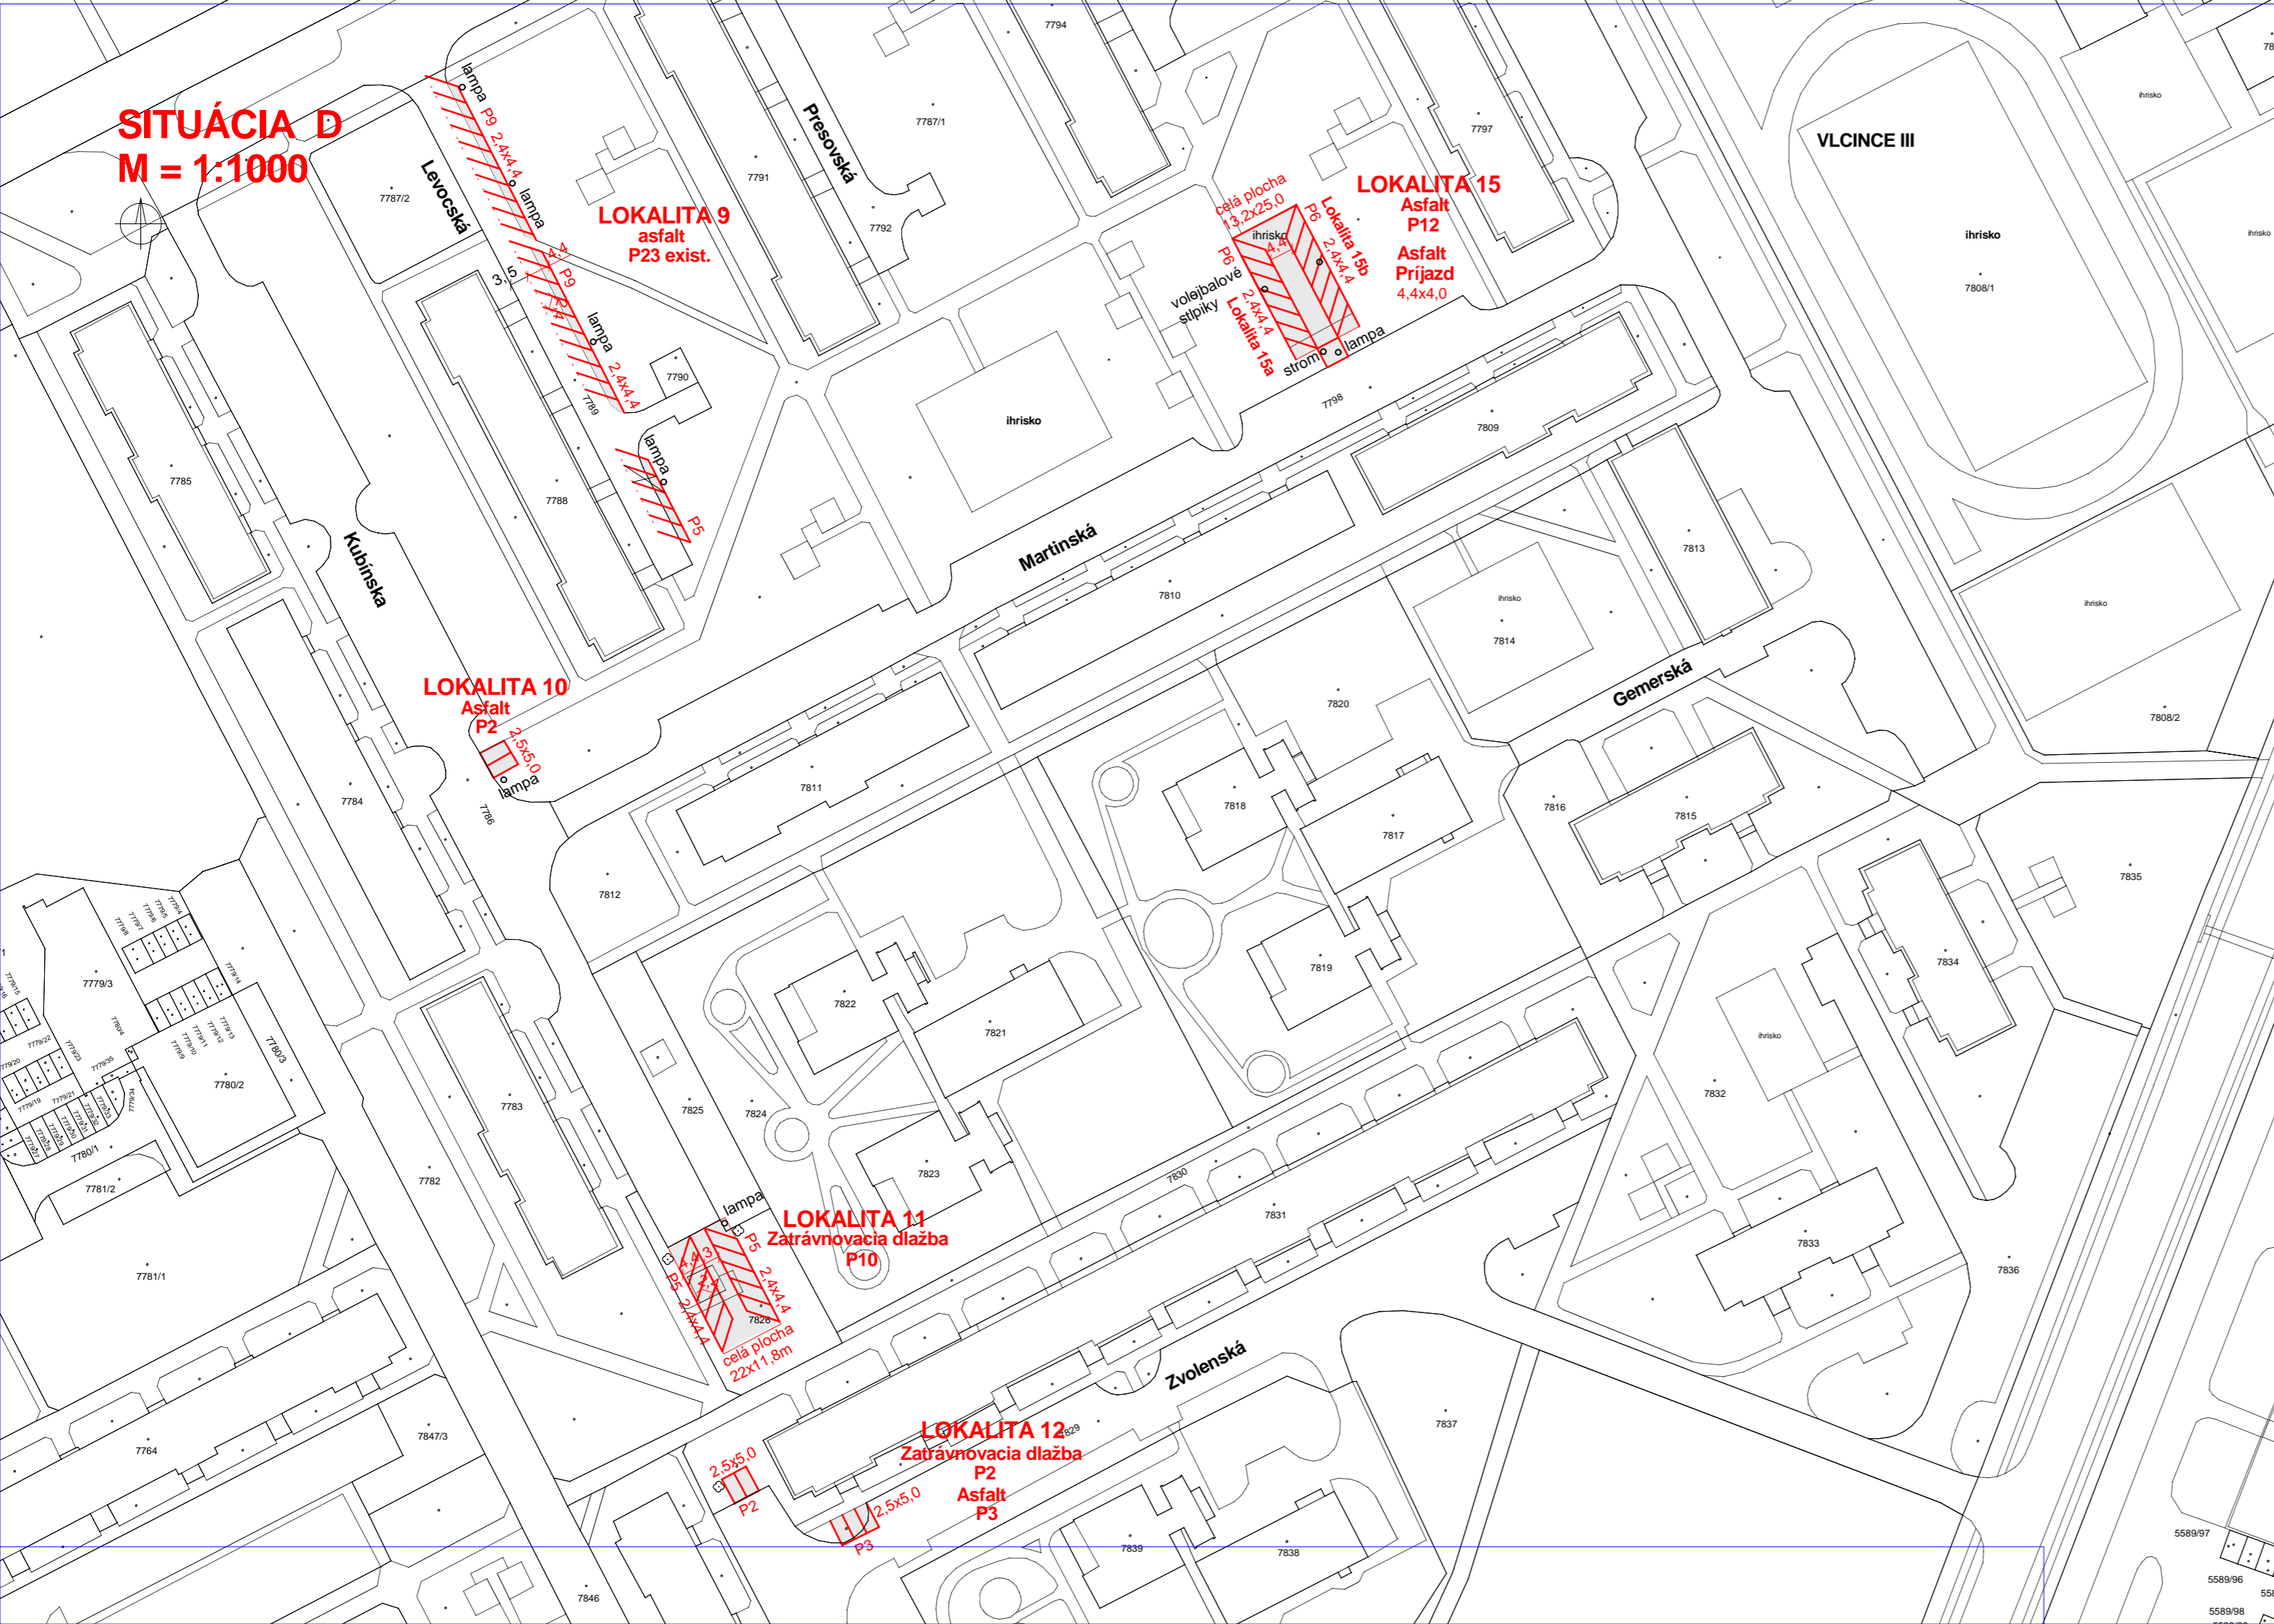

parkovacie miesta	
LOKALITA 9	23 ks - existujúce
LOKALITA 10	2 ks
LOKALITA 11	10 ks
LOKALITA 12	5 ks
LOKALITA 15	12 ks
SPOLU	52 ks


 navrhované parkoviská

AUTORIZAČNÁ PECIATKA:

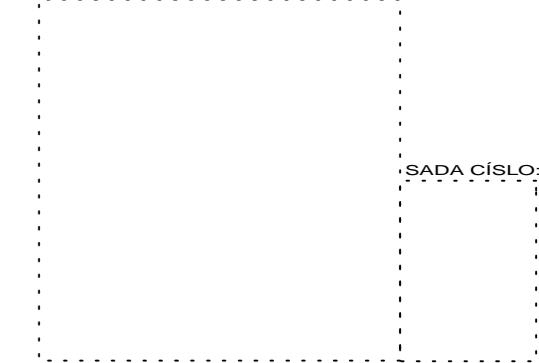


SADA ČÍSLO:

PRED ZACATÍM ZEMNÝCH PRÁC VYTÝCIŤ VSETKY PODZEMNÉ VEDENIA

ZODPOVEDNÝ PROJEKTANT OBJEKTU	Ing. Pavol MATYS	 Závodská cesta 4 010 01 Žilina www.profim.sk telefón: 041/72 322 02 e-mail: profim@profim.sk projektovanie dopravných stavieb a inžinierska činnosť		
VYPRACOVAL	Ing. Pavol MATYS			
MIESTO STAVBY	Žilina			
OBJEDNÁVATEL	Mesto Žilina	STUPEN	PROJEKT	
KLASIFIKÁCIA OBJEKTU	2112	PROFESIA	DOPRAVNÉ STAVBY	
STAVBA	STAVEBNÉ ÚPRAVY MIESTNYCH KOMUNIKÁCIÍ PRE PARKOVANIE ŽILINA - Vlčince	FORMÁT	3xA4	
VÝKRES		DÁTUM	05/2014	C.VÝKRESU
		MIERKA	1:1000	
		CÍSLO ZÁK.	09/2014	5

SITUÁCIA E
M = 1:1000

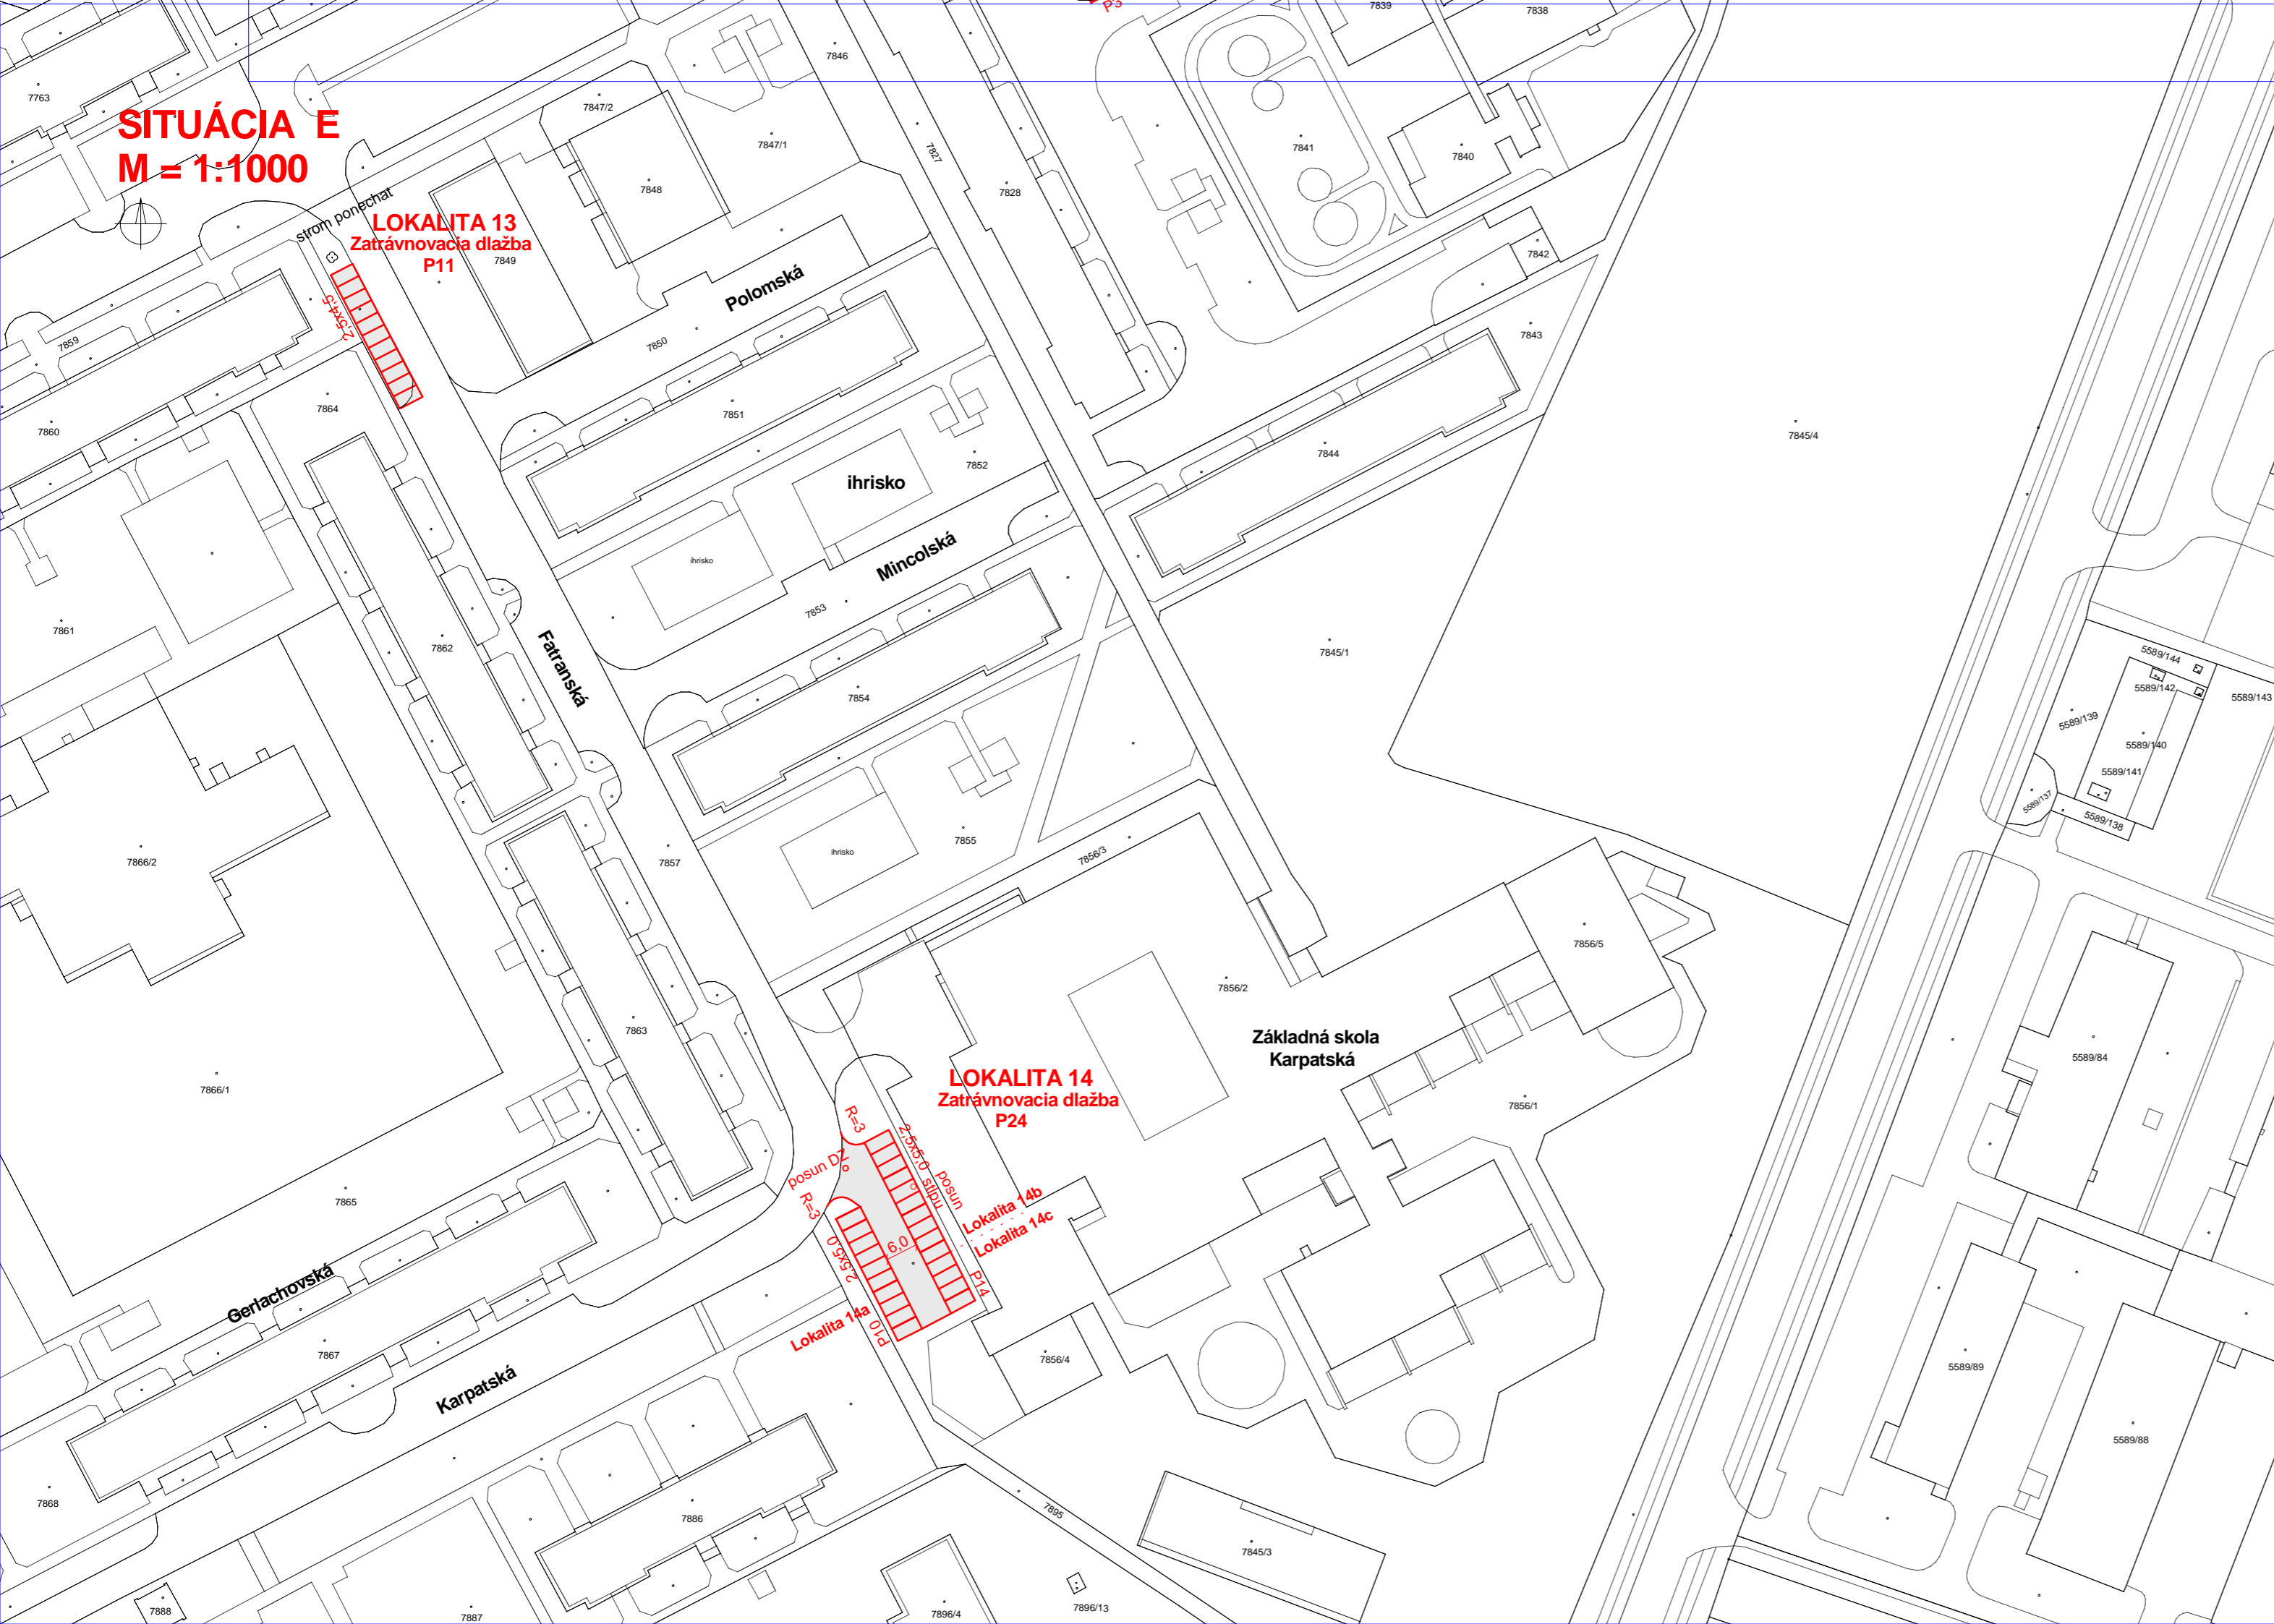

parkovacie miesta	
LOKALITA 13	11 ks
LOKALITA 14	24 ks
SPOLU	35 ks

█ navrhované parkoviská


AUTORIZAČNÁ PEČIATKA:
SADA ČÍSLO:

PRED ZACATÍM ZEMNÝCH PRÁC VYTYCIT VSETKY PODZEMNÉ VEDENIA

ZODPOVEDNÝ PROJEKTANT OBJEKTU	Ing. Pavol MATYS	 Závodská cesta 4 010 01 Žilina www.profim.sk telefón: 041/72 322 02 e-mail: profim@profim.sk projektovanie dopravných stavieb a inžinierska činnosť		
VYPRACOVAL	Ing. Pavol MATYS			
MIESTO STAVBY	Žilina			
OBJEDNÁVATEL	Mesto Žilina	STUPEN	PROJEKT	
KLASIFIKÁCIA OBJEKTU	2112	PROFESIA	DOPRAVNÉ STAVBY	
STAVBA	STAVEBNÉ ÚPRAVY MIESTNYCH KOMUNIKÁCIÍ PRE PARKOVANIE ŽILINA - VIČINCE	FORMÁT	3xA4	
VÝKRES		SITUÁCIA E	DÁTUM	05/2014
			MIERKA	1:1000
		C.VÝKRESU	6	
		CÍSLO ZÁK.	09/2014	

PREHLADNÁ SITUÁCIA

M = 1:5000

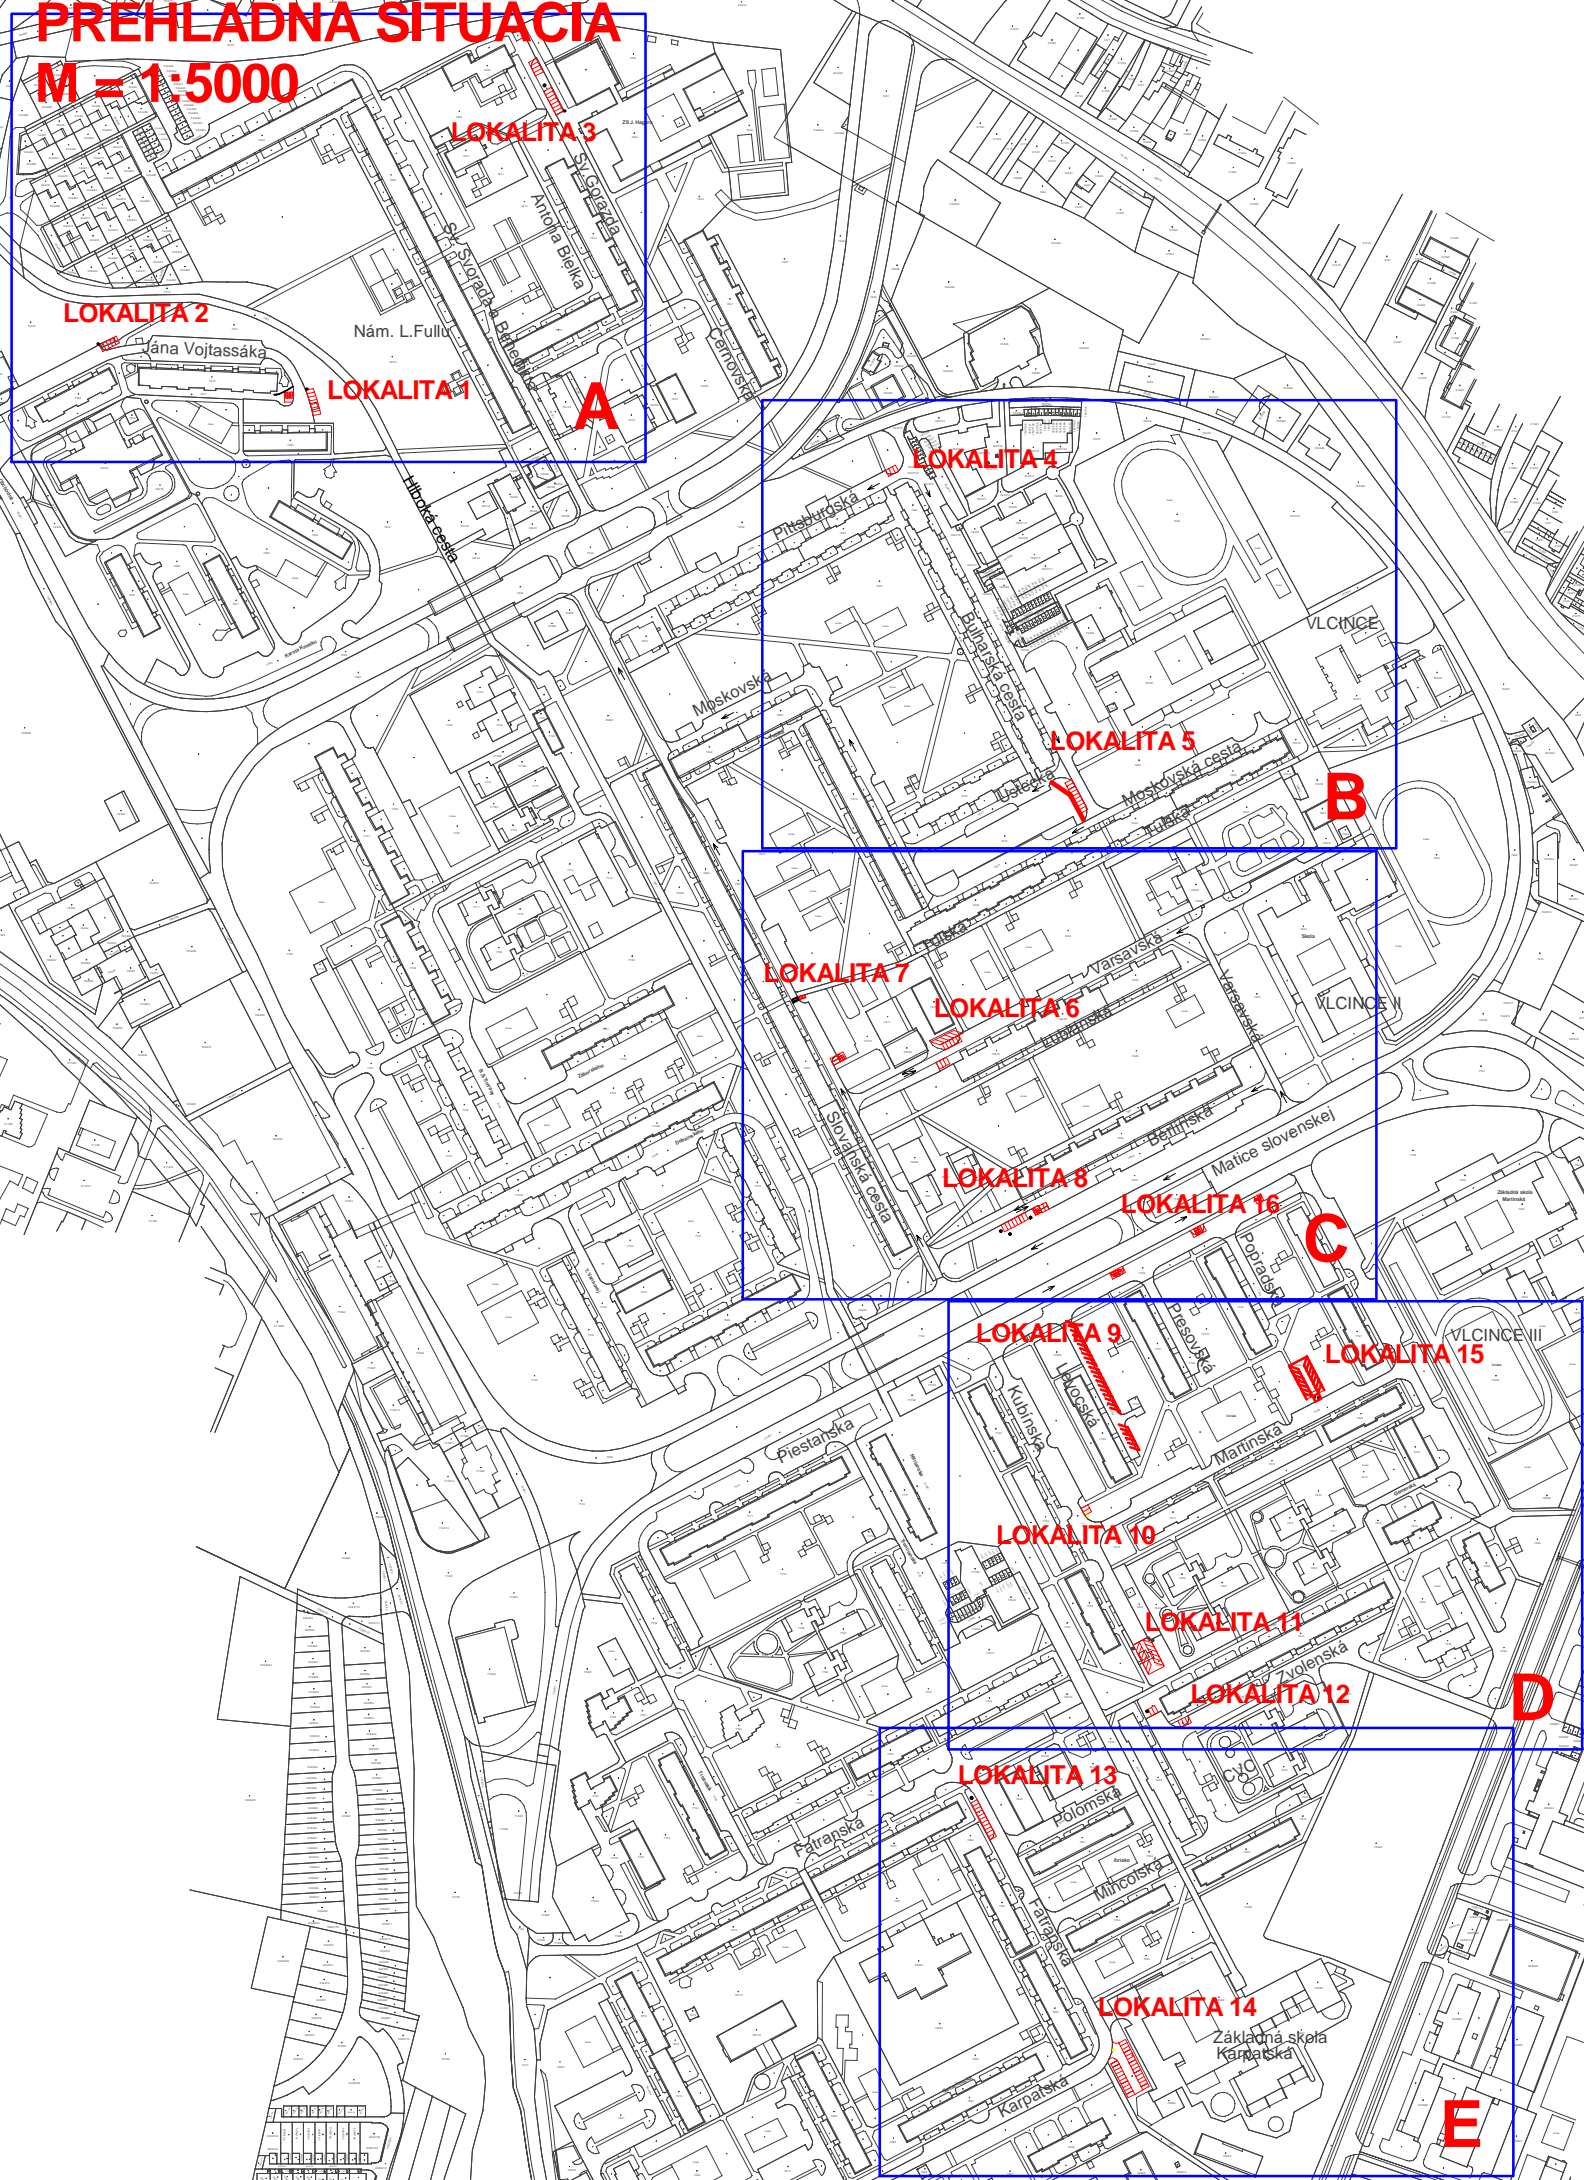

KLAD VYKRESOV

SITUÁCIA A

- LOKALITA 1
- LOKALITA 2
- LOKALITA 3

SITUÁCIA B

- LOKALITA 4
- LOKALITA 5

SITUÁCIA C

- LOKALITA 6
- LOKALITA 7
- LOKALITA 8
- LOKALITA 16

SITUÁCIA D

- LOKALITA 9
- LOKALITA 10
- LOKALITA 11
- LOKALITA 12
- LOKALITA 15

SITUÁCIA E


- LOKALITA 13
- LOKALITA 14

AUTORIZAČNÁ PEČIATKA:



SADA ČÍSLO:

PRED ZACATÍM ZEMNÝCH PRÁC VYTYCIT VSETKY PODZEMNÉ VEDENIA

ZODPOVEDNÝ PROJEKTANT OBJEKTU	Ing. Pavol MATYS	 Závodská cesta 4 010 01 Žilina www.profim.sk telefón: 041/72 322 02 e-mail: profim@profim.sk	
VYPRACOVAL	Ing. Pavol MATYS		
MIESTO STAVBY	Žilina	telefón: 041/72 322 02 e-mail: profim@profim.sk projektovanie dopravných stavieb a inžinierska činnosť	
OBJEDNÁVATEL	Mesto Žilina	STUPEN	PROJEKT
KLASIFIKÁCIA OBJEKTU	2112	PROFESIA	DOPRAVNÉ STAVBY
STAVBA	STAVEBNÉ ÚPRAVY MIESTNYCH KOMUNIKÁCIÍ PRE PARKOVANIE ŽILINA - Vičince	FORMÁT	2xA4
		DÁTUM	05/2014
		MIERKA	1:5000
VÝKRES	PREHLADNÁ SITUÁCIA	CÍSLO ZÁK.	09/2014
			1